

ZHLAVIE ODPLYŇOVACEJ ŠACHTY M 1:25

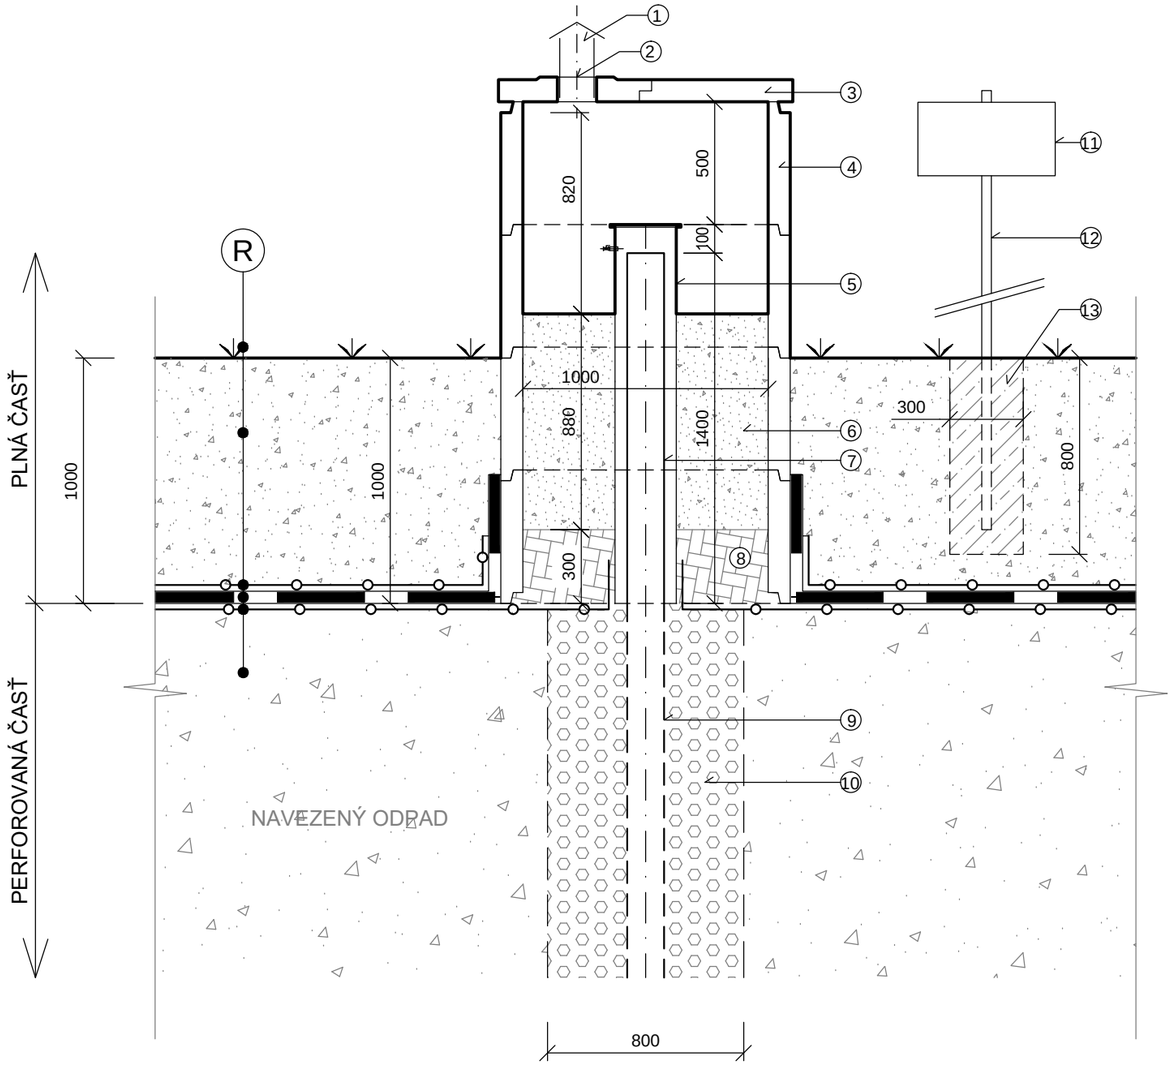

DETAIL HLAVICE VRTU M 1:5

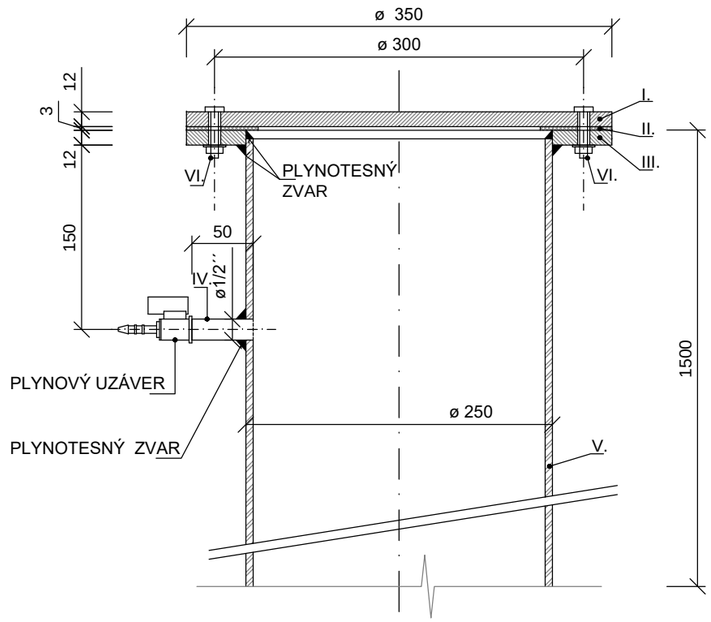

VYSVETLIVKY

I. PRÍRUBA D 375-12
II. GUMOVÉ TESNENIE
III. PRÍRUBA D 375/265-12
IV. VÝVOD - RÚRKOVÝ ZÁVIT G 1/2"
V. OCEĽOVÁ RÚRA D 273x6 - 1500
VI. ŠRÓBENIE
4x (MATICA M10, PODLOŽKA 10,5, SKRUTKA M 10x40)

POZNÁMKA :
1. OCEĽOVÉ ČASTI SÚ OPATRENÉ NÁTEROM PROTI KORÓZII
2. TEXT VO VÝSTRAŽNEJ TABULY: "NEBEZPEČENSTVO VÝBUCHU, SKLÁDKOVÝ PLYN - ZÁKAZ MANIPULÁCIE S OTVORENÝM OHŇOM,,

VYSVETLIVKY PRE OŠ

1	PLECHOVÉ ZHLAVIE ODVETRANIA
2	ODVETRÁVACÍ OTVOR ø150
3	BETÓNOVÝ POKLOP DN1000
4	BETÓNOVÁ SKRUŽ DN1000 - výška 500 mm (4ks)
5	OCEĽOVÁ CHRÁNIČKA 273x6 mm, dĺžky 1,5 m
6	DRVENÁ ŠTIEPKA + KOMPOST (50%/50%)
7	RÚRA PEHD PLNÁ DN 150, dĺžky 1,40 m
8	KOKS - ČIERNE DROBNÉ UHLIE (8-25mm)
9	PEHD RÚRA PERFOROVANÁ DN150
10	ŠTRKOVÝ ZÁSYP FR. 32-64 mm
11	VÝSTRAŽNÁ TABUĽA
12	OCEĽOVÝ STĹPIK, ø 50, l = 2,7 m
13	BETÓNOVÁ PÄTKA

POČET ŠÁCHT : 10 ks

(R) KONŠTRUKCIA UZATVORENIA A REKULTIVÁCIE SKLÁDKY

- VEGETAČNÝ KRYT-ZATRÁVNENIE
- VRSTVA REKULTIVAČNEJ ZEMINY hr. 1000 mm
- UMELÁ DRENÁŽNA VRSTVA - GEOKOMPOZIT
- TESNIACA BENTONITOVÁ ROHOŽ
- ODPLYŇOVACIA VRSTVA - GEOKOMPOZIT
- ZHUTNENÝ A UPRAVENÝ ODPAD

1000

SÚRADNICOVÝ SYSTÉM: JTS-K
VÝŠKOVÝ SYSTÉM: BALT p.v.

vypracoval:	Ing. Z. JAVOREKOVÁ	AUTOR PROJEKTU DEPONIA SYSTEM s.r.o. HOLÍČSKA 13 851 05 BRATISLAVA	
zodpovedný projektant:	Ing. B. KATRENČÍK		
hlavný inžinier projektu:	Ing. B. KATRENČÍK		
investor : Dežerická EKO s.r.o.		formát	2 A4
SKLÁDKA ODPADOV DEŽERICE II.		dátum	02.2023
		stupeň	DSP
		č. zákazky	-
		arch. č.	18 – DSP – 2023
príloha : SO-20 Rekultivácia skládky DETAILY ODPLYNENIA		mierka 1:25, 1:5	číslo prílohy 7.