
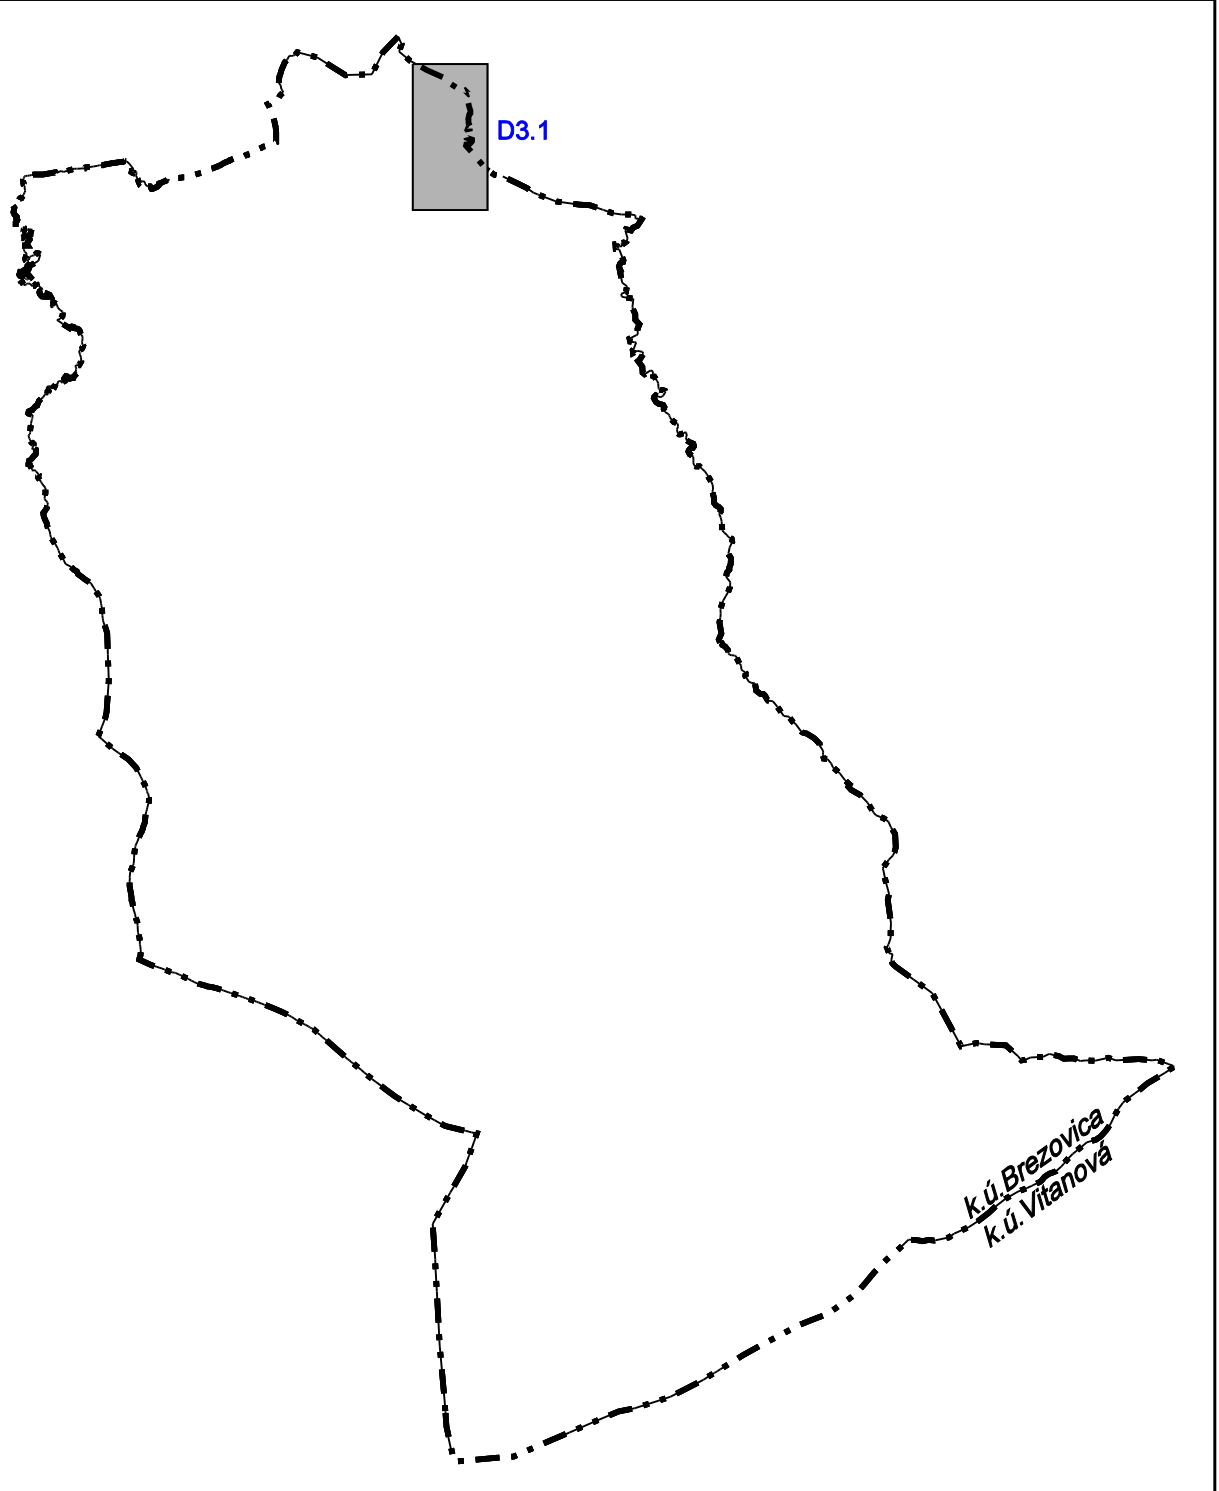
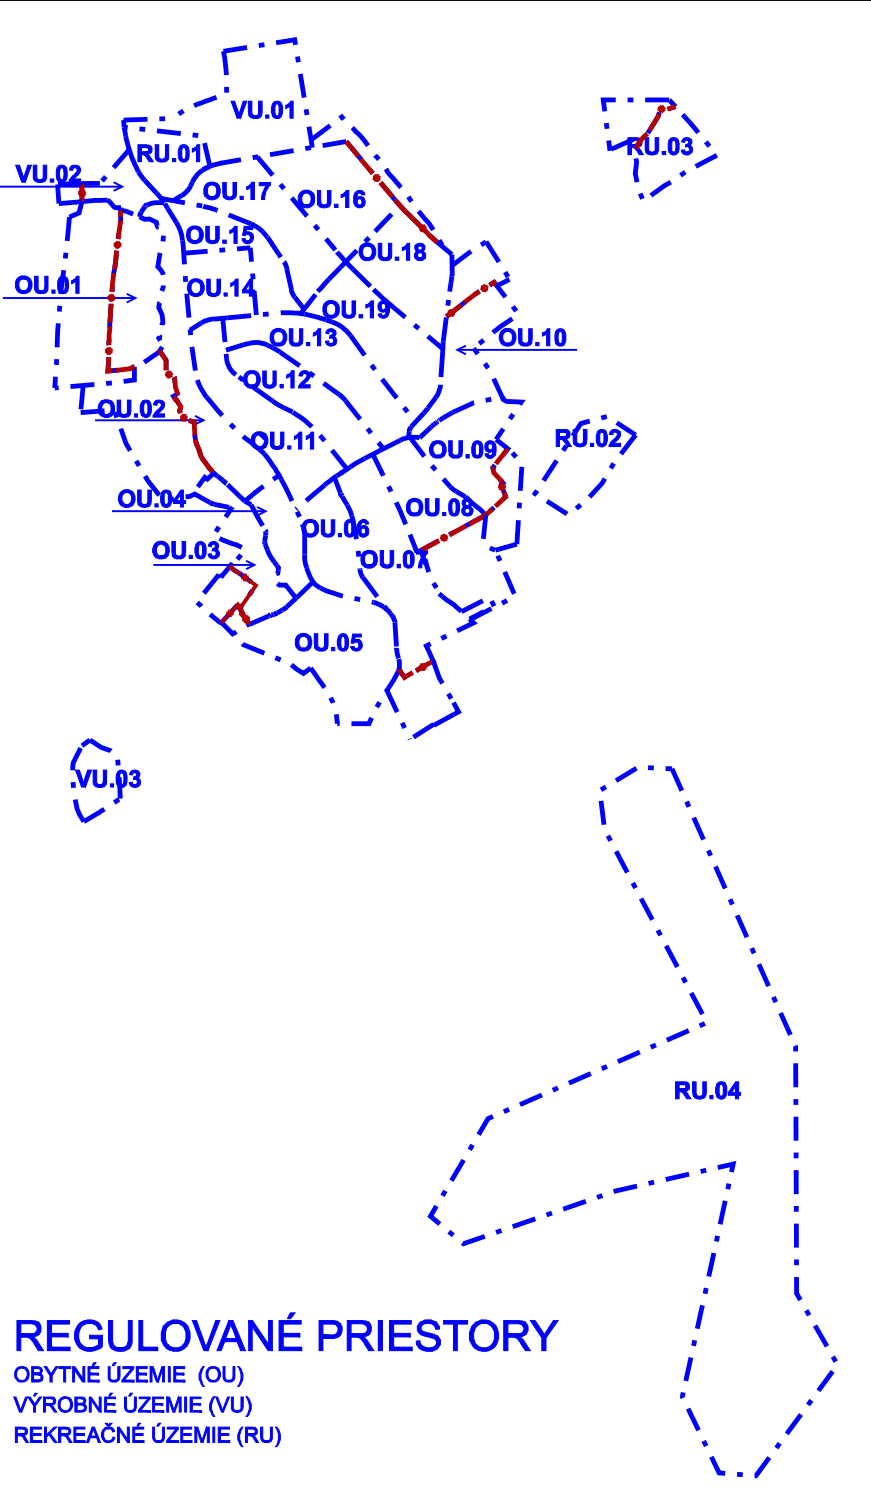


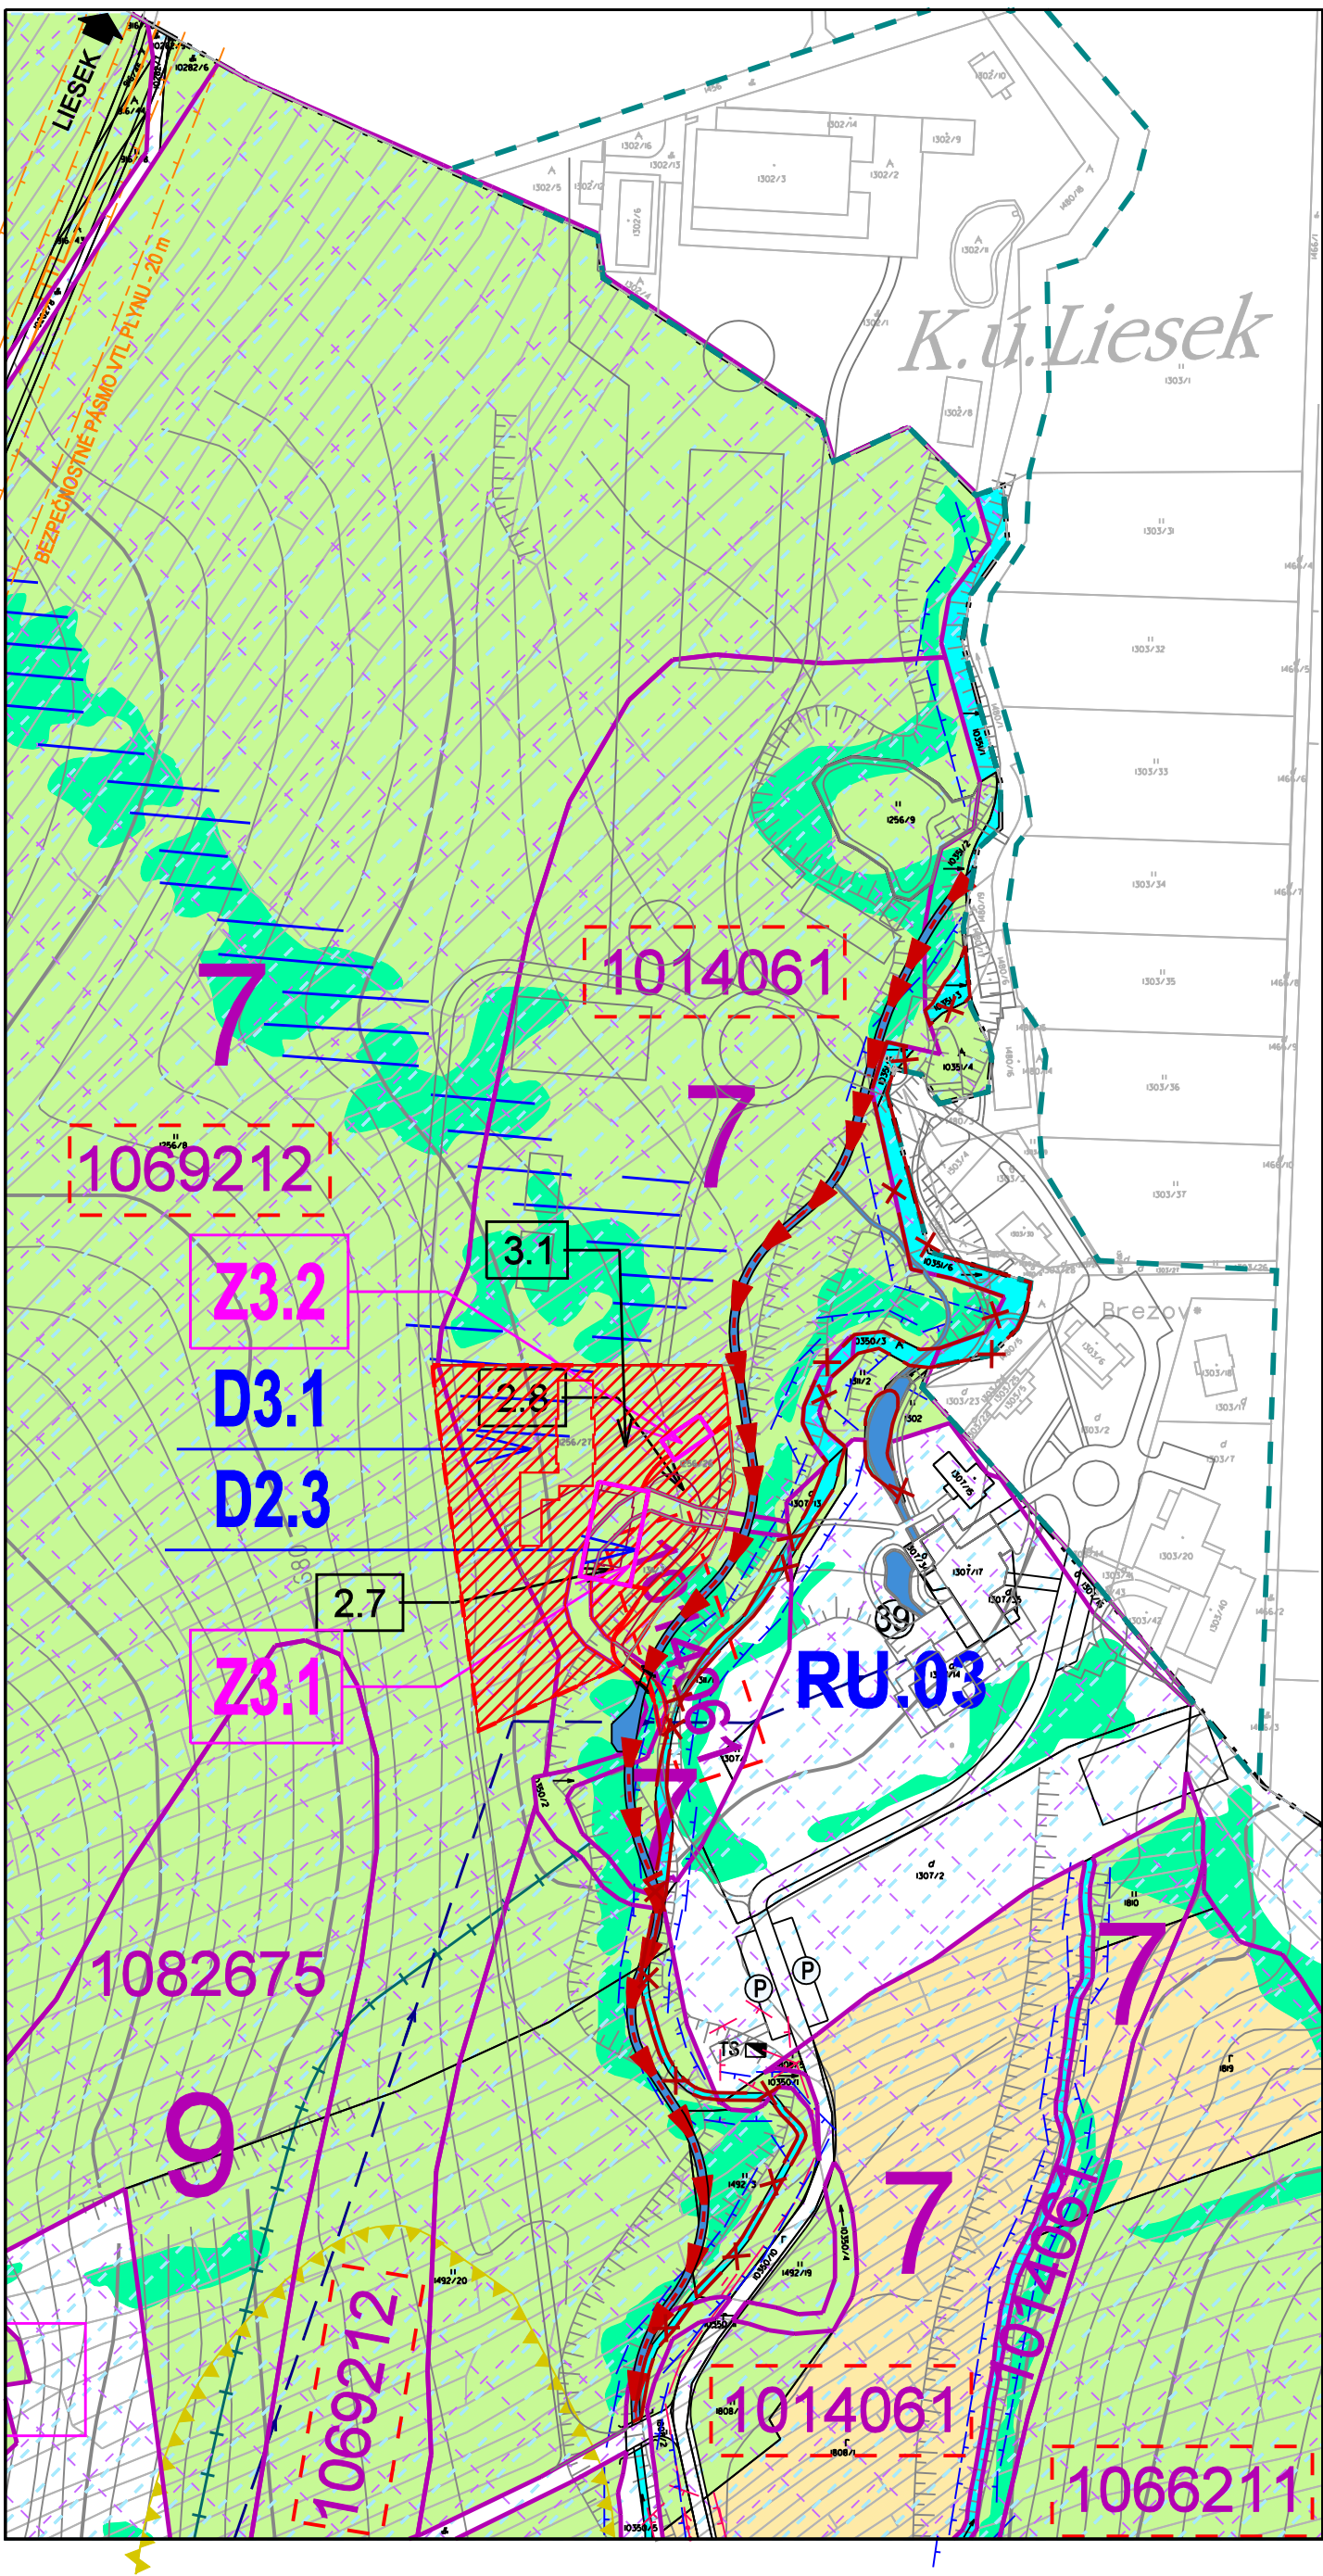

REGULOVANÉ PRIESTORY

A. OBYTNÉ ÚZEMIE (OU)

- OU.01 - NIŽE VSI
OU.02 - PRI HLAVNEJ CESTE
OU.03 - ZA POTOK
OU.04 - STARÁ DEDINA I.
OU.05 - PRI KAMEŇOLOME
OU.06 - VÝŠNE HRADY I.
OU.07 - VÝŠNE HRADY II.
OU.08 - PRI ŠKOLE I.
OU.09 - PRI ŠKOLE II.
OU.10 - PRI FARE
OU.11 - STARÁ DEDINA II.
OU.12 - DOLNÉ HRADY I.
OU.13 - DOLNÉ HRADY II.
OU.14 - NIŽNÝ KONIEC I.
OU.15 - NIŽNÝ KONIEC II.
OU.16 - BREZOVE I.
OU.17 - BREZOVE II.
OU.18 - PRI CIRULOCH
OU.19 - LÁNY

B. VÝROBNÉ ÚZEMIE (VU)

- VU.01 - POĽNOHOSPODÁRSKE DRUŽSTVO TRSTENÍK
VU.02 - PODNIKATEĽSKÝ AREÁL POD JEDLOU
VU.03 - FARMA ROVEN

C. REKREAČNÉ ÚZEMIE (RU)

- RU.01 - ŠPORTOVÝ AREÁL NA PRVOM VRŠKU
RU.02 - ŠPORTOVÝ AREÁL POD PRIESADISKÁ
RU.03 - REKREAČNÉ ZARIADENIE ORAVSKÝ HÁJ
RU.04 - REKREAČNÝ AREÁL TEPLICA

POZNÁMKA :

- ☐ EXISTUJÚCE OBJEKTY
☐ NAVRHOVANÉ OBJEKTY

LEGENDA OBJEKTOV

OBČIANSKA VYBAVENOSŤ, VÝROBA A REKREAČIA

1. SOCIÁLNA INFRAŠTRUKTÚRA

A - ŠKOLSTVO

- ① - ZÁKLADNÁ ŠKOLA, MATERSKÁ ŠKOLA

C - SPRÁVA A RIADENIE

- ② - OBEČNÝ ÚRAD
③ - RÍMSKO-KATOLICKÝ FARSKÝ ÚRAD

D - OCHRANA PRED POŽIARMI

- ④ - POŽIARNÁ ZBRJOJNICA

E - OSVETA

- ⑤ - KNIŽNICA

2. KOMERČNÁ OBČIANSKA VYBAVENOSŤ

F - TELOVÝCHOVA A ŠPORT

- ⑥ - IHRISKO PRI ZÁKLADNEJ ŠKOLE
⑦ - BASKETBALOVÉ IHRISKO

LEGENDA - ZMENY A DOPLNKY č.2

ZMENY	NÁVRH	VÝHEAD
STAV		JAV NA ZRUŠENIE - FARBY PODĽA JAVU
		ZMENA FUNKCIE
		ČÍSLO ZMENY
DOPLNKY		HRANICE PARCEL - (KN - C)
		HRANICE ZAJÍMOVÉHO ÚZEMIA
		HRANICA SKUTOČNE ZASTAVANÉHO ÚZEMIA
		OZNAČENIE DOPLNENÝCH LOKALÍT V REGULOVANÝCH PRIESTOROCH
		REGULOVANÝ POTOK
		TRVALÉ TRÁVNE PORASTY
		VODNÉ TOKY A PLOCHY
		PLOCHA LOKALITY PREDPOKLADANÉHO ODŇATIA PP
		ČÍSLO LOKALITY PREDPOKLADANÉHO ODŇATIA PP

LEGENDA - ZMENY A DOPLNKY č.1

ZMENY	NÁVRH	VÝHEAD
STAV		JAV NA ZRUŠENIE - FARBA PODĽA JAVU
		ZMENA FUNKCIE
		ČÍSLO ZMENY
DOPLNKY		HRANICE PARCEL - (KN - C)
		HRANICA SKUTOČNE ZASTAVANÉHO ÚZEMIA
		OZNAČENIE DOPLNENÝCH LOKALÍT V REGULOVANÝCH PRIESTOROCH
		OZNAČENIE ULÍC
		TRVALÉ TRÁVNE PORASTY
		VODNÉ TOKY
		HRANICA OCHRANNÝCH PÁSIEM VŠETKÉHO DRUHU FARBY PODĽA JAVU
		VZDUŠNÉ VEDENIE ELEKTR.ENERGIE VN (22KV)
		KÁBLOVÉ VEDENIE ELEKTRICKEJ ENERGIE VN
		TRANSFORMÁTOROVÉ STANICE
		SVAHOVÉ DEFORMÁCIE - ZOSUVY
		IZOPLOCHY RADONOVÉHO RIZIKA - STREDNÉ
		OSOBITNE CHRÁNENÉ BPEJ
		HRANICA BONITOVANEJ PÔDNO-EKOLOGICKEJ JEDNOTKY (BPEJ)
		PLOCHA LOKALITY PREDPOKLADANÉHO ODŇATIA PP
		ČÍSLO LOKALITY PREDPOKLADANÉHO ODŇATIA PP

G - KULTÚRNE ZARIADENIE

- ⑧ - RÍMSKO-KATOLICKÝ KOSTOL sv. CYRILA A METODA
⑨ - RÍMSKO-KATOLICKÝ KOSTOL NAVŠTIVENIA PANNY MÁRIE
⑩ - KULTÚRNY DOM
⑪ - KAPLNKA

H - SLUŽBY

- ⑫ - POŠTA
⑬ - CINTORÍN
⑭ - DOM SMÚTKU
⑮ - POŽIČOVNÁ LYŽÍ, PREDAJ, SERVIS
⑯ - KADERNÍCTVO
⑰ - OPRAVY CHLADNÍČIEK A KLIMATIZÁCIE
⑱ - CINTORÍN
⑲ - DOM SMÚTKU

I - MALOOBCHOD

- ⑳ - ROZLIČNÝ TOVAR
㉑ - DINO - OVOCIE ZELENINA, ROZLIČNÝ TOVAR
㉒ - POŽIČOVNÁ LYŽÍ, PREDAJ, SERVIS
㉓ - OBCHOD TRADE & MARKET
㉔ - MÄSO, MÄSOVÉ VÝROBKÝ, POTRAVINY
㉕ - PREDAJ VČELIEHO MEDU, PROPOLISU A MEDZISTENOK
㉖ - DEN BRAVEN-TMELY, SILIKÓNY, PUR PENY, LEPIDLA

J - VEREJNÉ STRAVOVANIE


- ㉗ - HOSTINEC BREZOVKA
㉘ - CUKRÁREN
㉙ - PIVNÍČKA U LUDVÍKA
㉚ - KOLIBA SKORUŠINA
㉛ - VEREJNÉ UBYTOVANIE
㉜ - KOLIBA SKORUŠINA
㉝ - UBYTOVANIE V SÜKROMÍ
㉞ - UBYTOVANIE V SÜKROMÍ

3. VÝROBA A TECHNICKÁ VYBAVENOSŤ

- ㉟ - POĽNOHOSP. DRUŽSTVO TRSTENÍK-PREV.OBJEKT, MAŠTÄLE, SKLADY
㊱ - URBÄR BREZOVICA, POZEMKOVÉ SPOLOČENSTVO-PREV. OBJEKT
㊲ - PEKÁREN
㊳ - PODNIKATEĽSKÝ AREÁL POD JEDLOU-STOLÁRSKA VÝROBA, SKLADY
㊴ - VODOJEM
㊵ - REGULAČNÁ STANICA PLYNU
㊶ - STOLÁRSKA DIELŇA
㊷ - PODNIKATEĽSKÝ AREÁL POD JEDLOU-DIELNE, SKLADY
㊸ - FARMA ROVEN-farmový chov domácich zvierat

4. REKREAČIA

- ㊹ - ŠPORTOVÝ AREÁL NA PRVOM VRŠKU
㊺ - FUTBALOVÉ IHRISKO
㊻ - PREVÄDZKOVÝ OBJEKT
㊼ - ŠPORTOVÝ AREÁL POD PRESADISKÁ
㊽ - PREVÄDZKOVÝ OBJEKT, PARKOVISKO, 6 IHRÍSK
㊾ - REKREAČNÉ ZARIADENIE ORAVSKÝ HÁJ
㊿ - REŠTAURÁCIA, BAZÉN, UBYTOVANIE
㋀ - REKREAČNÝ AREÁL TEPLICA
㋁ - HOTEL, REŠTAURÁCIA, UBYTOVANIE
㋂ - PREVÄDZKOVÝ OBJEKT, 2 LYŽIARSKÉ VLEKY
㋃ - INDIVIDUÁLNE REKREAČNÉ CHATY
㋄ - SKI POŽIČOVNÁ SERVIS, PREDAJ
㋅ - INDIVIDUÁLNE REKREAČNÉ CHATY

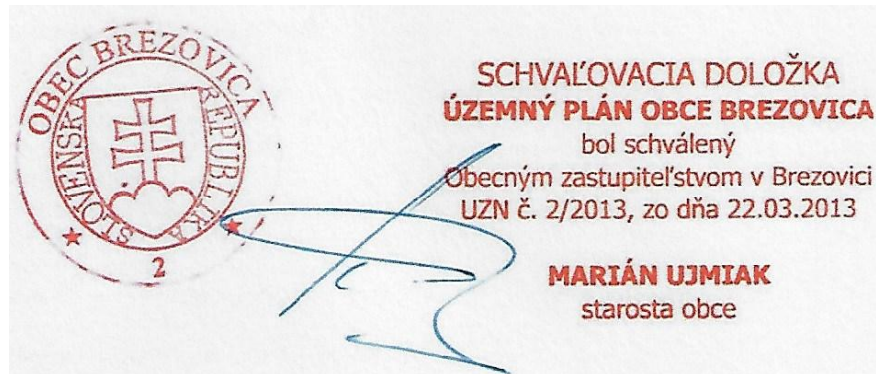

Architektonický ateliér **Gam**, Nám.A.Hlinku 27, Ružomberok

NÁZOV DOKUMENTÁCIE	
ÚZEMNÝ PLÁN OBCE BREZOVICA	
+ZMENY A DOPLNKY č.1(r.2018), č.2(r.2021)	
ZMENY A DOPLNKY č.3	
NÁZOV VÝKRESU	
VÝKRES ZÁBEROV POĽNOHOSPODÁRSKEJ PÔDY NA STAVEBNÉ A INÉ ZÁMERY	
OBJEDNÁVATEĽ DOKUMENTÁCIE:	OBEC - BREZOVICA
AUTORI RIŠENIA:	ING.ARCH. ANNA GOČOVÁ, AUTORIZOVANÝ ARCHITEKT
ODBORNÁ SPOLUPRÁCA:	ING.PETER GAŽÍK, ING.ANTON GALAS, ING.ANTON TURAN, ING.VLADIMÍR OTTO ING.IVANA HORVÁTOVÁ, ZUZANA TAKÁČOVÁ
ČÍSLO ZÁKAZKY	5123 - 20
DÁTUM	APRÍL 2023
MIERKA VÝKRESU	1 : 2 000
ČÍSLO VÝKRESU	7