
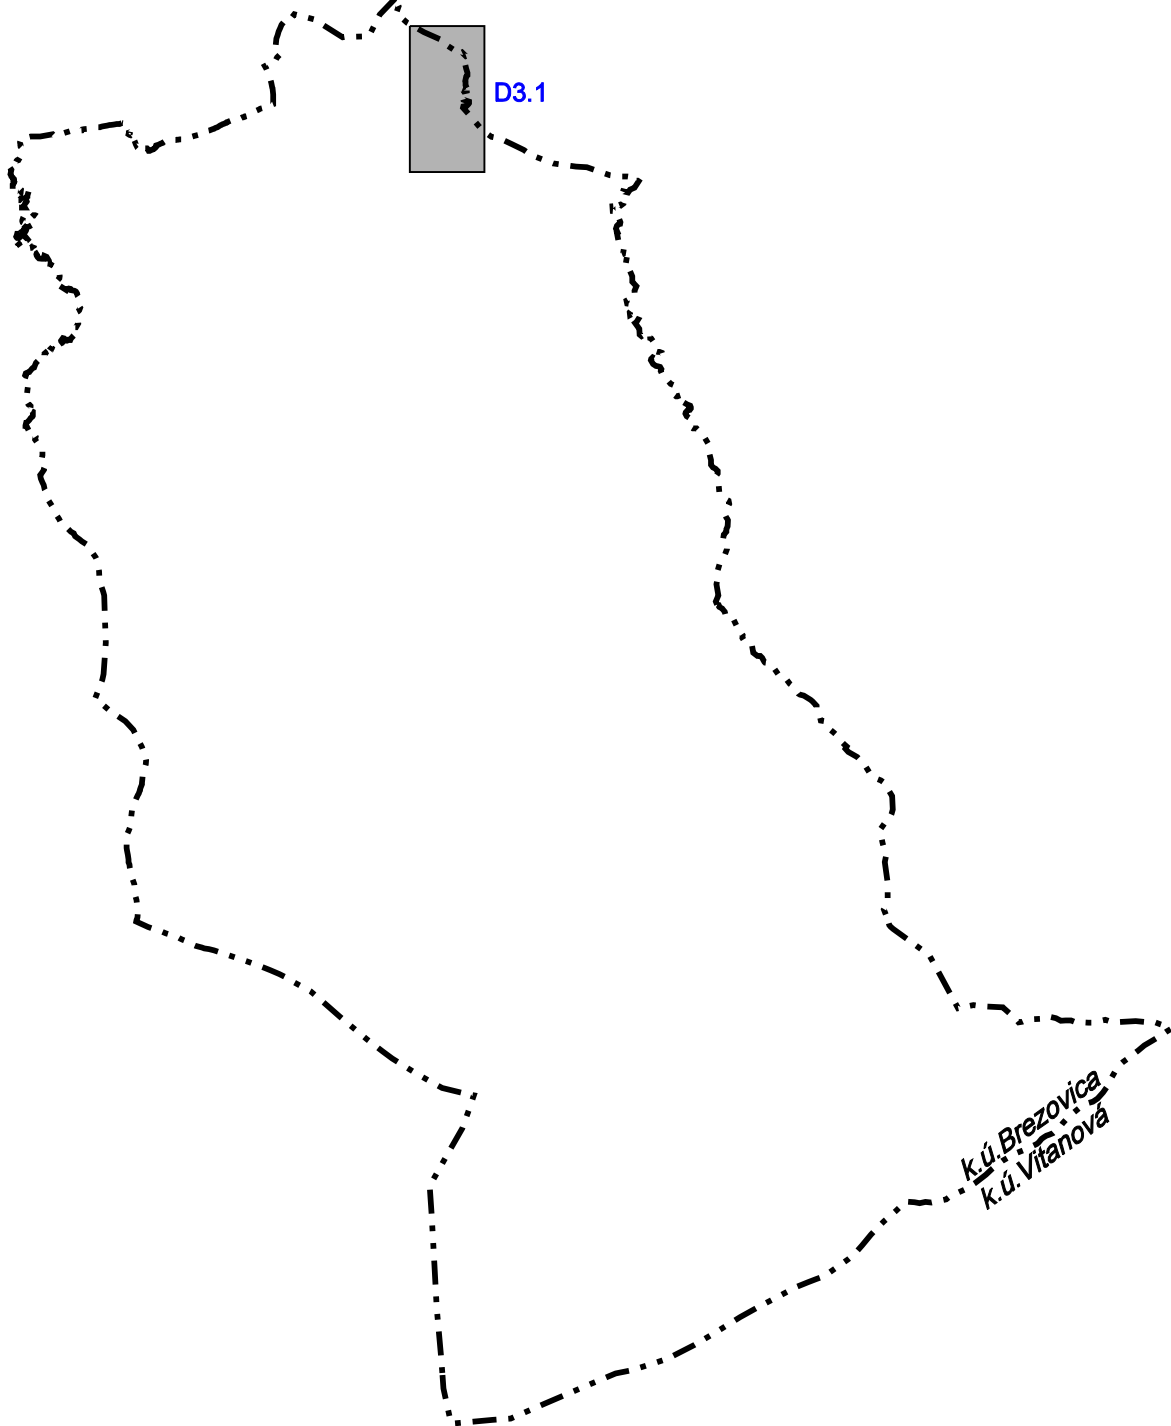


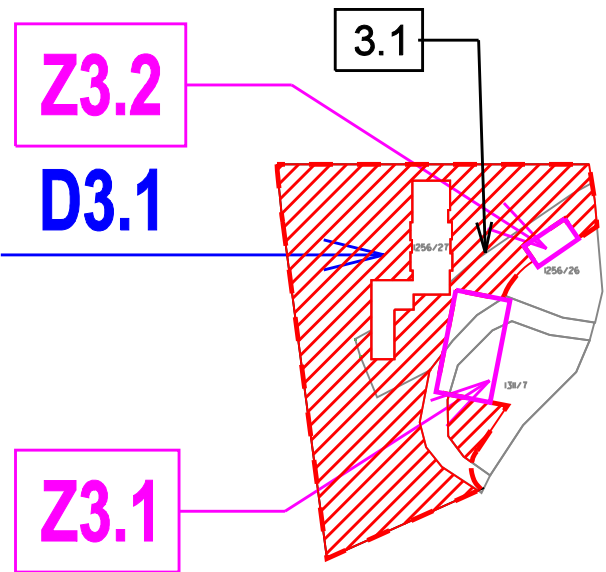

LEGENDA - ZMENY A DOPLNKY č.3

ZMENY STAV	NÁVRH	VÝHEAD	
			ZMENA FUNKCIE
			ČÍSLO ZMENY
DOPLNKY			
			HRANICE PARCEL - (KN - C)
			OZNAČENIE DOPLNENÝCH LOKALÍT V REGULOVANÝCH PRIESTOROCH
			PLOCHA LOKALITY PREDPOKLADANÉHO ODŇATIA PP
			ČÍSLO LOKALITY PREDPOKLADANÉHO ODŇATIA PP

Architektonický ateliér  ,Nám.A.Hlinku 27, Ružomberok

NÁZOV DOKUMENTÁCIE

ÚZEMNÝ PLÁN OBCE
BREZOVICA

ZMENY A DOPLNKY č.3

NÁZOV VÝKRESU

VÝKRES ZÁBEROV POĽNOHOSPODÁRSKEJ PÔDY
NA STAVEBNÉ A INÉ ZÁMERY

OBJEDNÁVATEĽ DOKUMENTÁCIE:

OBEC - BREZOVICA

AUTORI RIEŠENIA:

ING.ARCH. ANNA GOČOVÁ, AUTORIZOVANÝ ARCHITEKT

ODBORNÁ SPOLUPRÁCA:

ING.PETER GAŽÍK, ING.ANTON GALAS, ING.ANTON TURAN, ING.VLADIMÍR OTTO
ING.IVANA HORVÁTOVÁ, ZUZANA TAKÁČOVÁ

ČÍSLO ZÁKAZKY

5123 - 20

DÁTUM

APRÍL 2023

MIERKA VÝKRESU

1 : 2 000

ČÍSLO VÝKRESU

7