


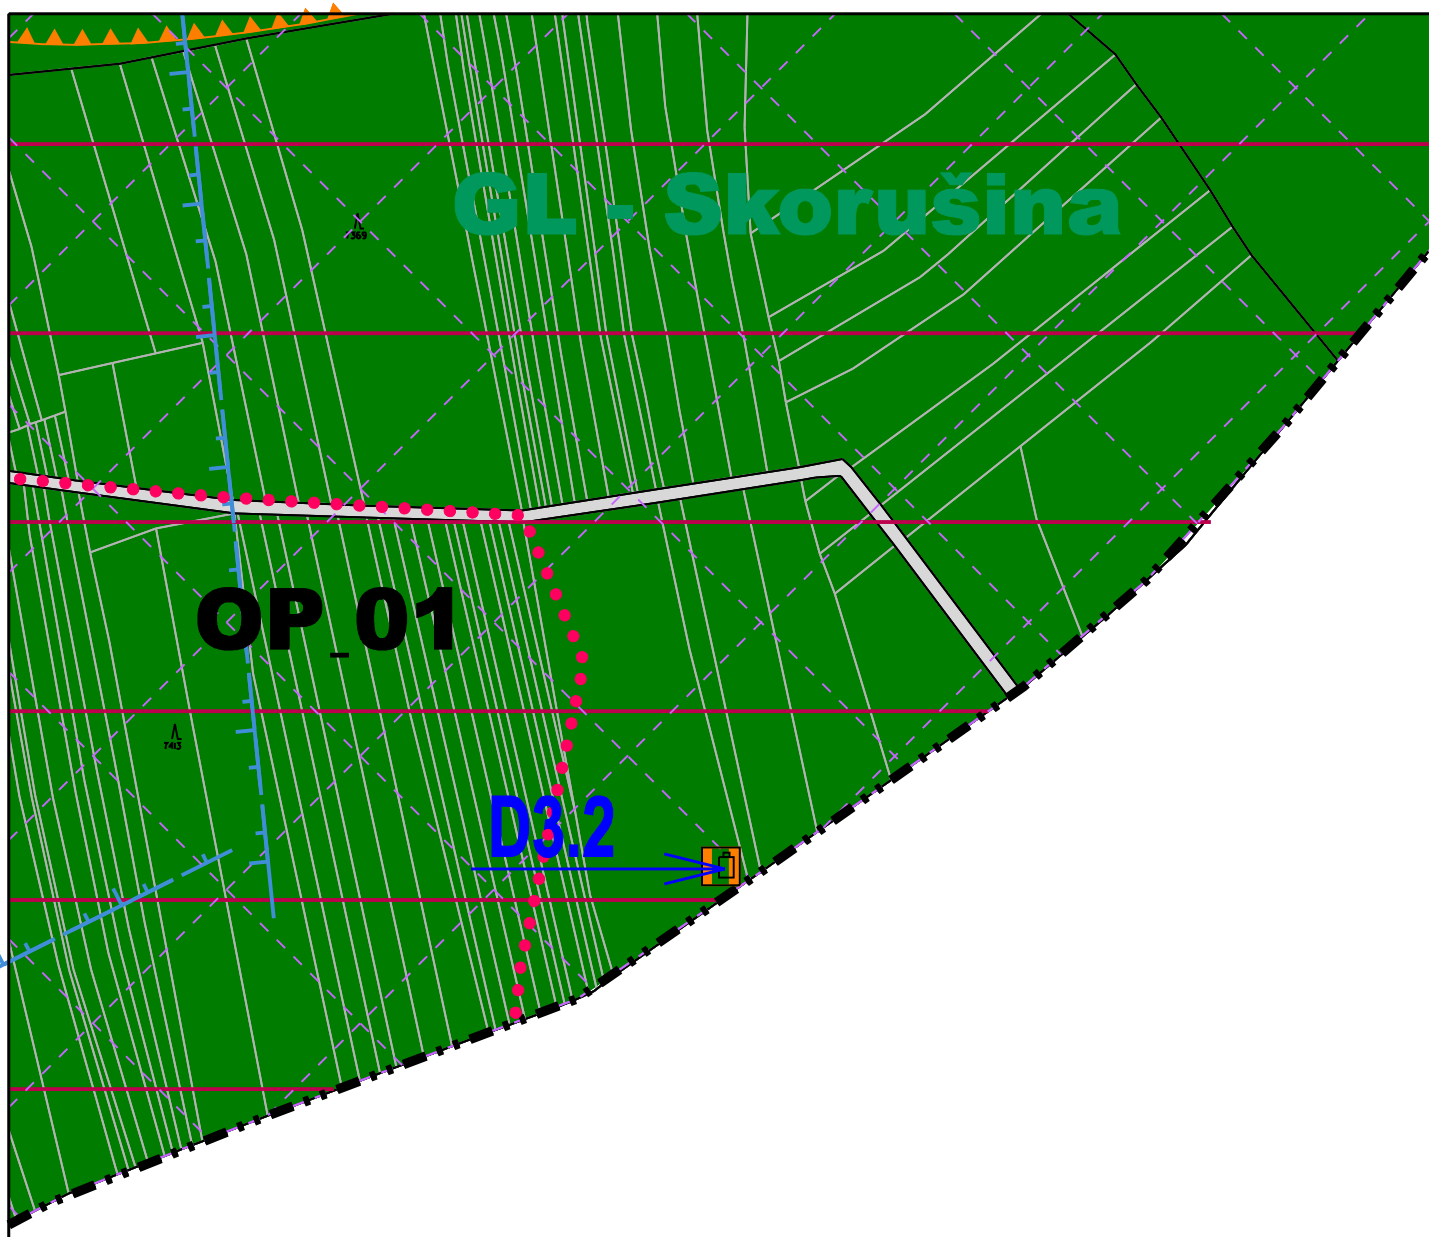

VEREJNOSPROSPEŠNÉ STAVBY

VS 1. PRE DOPRAVU

VS 1.1. REKONŠTRUKCIA CESTY III/05942

VS 1.2. REKONŠTRUKCIA EXISTUJÚCICH MIESTNYCH KOMUNIKÁCIÍ

VS 1.3. REALIZÁCIA NAVRHOVANÝCH MIESTNYCH KOMUNIKÁCIÍ,
CHODNÍKOV A PARKOVÍSK

VS 2. PRE TECHNICKÚ VYBAVENOSŤ

VS 2.1. ROZŠÍRENIE ROZVODU VODY

VS 2.2. ROZŠÍRENIE EXISTUJÚCEHO VODOJEMU O 50 M3

VS 2.3. REALIZÁCIA ROZVODOV SPLAŠKOVEJ KANALIZÁCIE

VS 2.4. ROZŠÍRENIE A ZOKRUHOVANIE ELEKTRICKÝCH ROZVODOV NN

VS 2.5. REALIZÁCIA NAVRHOVANÝCH TRANSFORMÁTOROVÝCH STANÍC (TS)
ZOKRUHOVANIE ELEKTRICKÝCH ROZVODOV VN

TS 10 - REG.PRIESTOR OU 01

TS 11 - REG.PRIESTOR OU 18

TS 12 - REG.PRIESTOR OU 08

TS 13 - REG.PRIESTOR OU 03


TS 14 - REG.PRIESTOR VU 03

VS 2.6. REALIZÁCIA NAVRHOVANÝCH PLYNOVODOV



SCHVALEOVACIA DOLOŽKA
ÚZEMNÝ PLÁN OBCE BREZOVICA
bol schválený
Obecným zastupiteľstvom v Brezovici
UZN č. 2/2013, zo dňa 22.03.2013

MARIÁN UJMIK
starosta obce

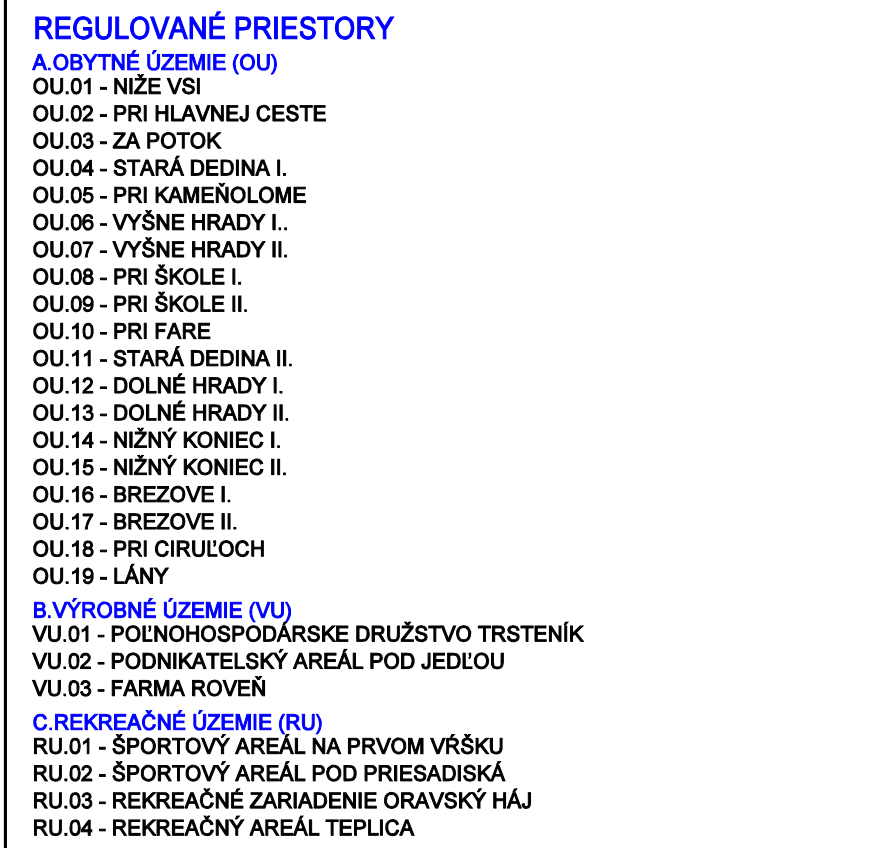

☐ EXISTUJÚCE OBJEKTY
☐ NAVRHOVANÉ OBJEKTY

LEGENDA OBJEKTOV

OBČIANSKA VYBAVENOSŤ, VÝROBA A REKREÁCIA

1. SOCIÁLNA INFRAŠTRUKTÚRA

A - ŠKOLSTVO

1 - ZÁKLADNÁ ŠKOLA, MATERSKÁ ŠKOLA

C - SPRÁVA A RIADENIE

2 - OBECNÝ ÚRAD

3 - RÍMSKO-KATOLICKÝ FARSKÝ ÚRAD

D - OCHRANA PRED POŽIARMI

4 - POŽIARNA ZBRJOJNICA

E - OSVETA

5 - KNÍŽNICA

6. KOMERČNÁ OBČIANSKA VYBAVENOSŤ

F - TELOVÝCHOVA A ŠPORT

6 - IHRISKO PRI ZÁKLADNEJ ŠKOLE

7 - BASKETBALOVÉ IHRISKO

G - KULTÚRNE ZARIADENIE

8 - RÍMSKO-KATOLICKÝ KOSTOL sv. CYRILA A METODA

8 - RÍMSKO-KATOLICKÝ KOSTOL NAVŠTIVENIA PANNY MÁRIE

10 - KULTÚRNY DOM

11 - KAPLNKA

H - SLUŽBY

12 - POŠTA

13 - CINTORÍN

14 - DOM SMŮTKU

15 - POŽIČOVNÁ LYŽÍ, PREDAJ, SERVIS

16 - KADERNÍCTVO

17 - OPRAVY CHLADNÍČEK A KLIMATIZÁCIE

11 - CINTORÍN

21 - DOM SMŮTKU

I - MALOOBCHOD

18 - ROZLIČNÝ TOVAR

19 - DINO - OVOCIE ZELENINA, ROZLIČNÝ TOVÁR

20 - POŽIČOVNÁ LYŽÍ, PREDAJ, SERVIS

21 - OBCHOD TRADE & MARKET

22 - MÄSO, MÄSOVÉ VÝROBKY, POTRAVINY

23 - PREDÄJ VÄCELIEHO MEDU, PROPOLISU A MEDZISTENOK

24 - DEN BRAVENŤMELY, SILIKÓNY, PUR PENY, LEPIDLA

J - VEREJNÉ STRAVOVANIE

25 - HOSTINEC BREZOVKA

26 - CUKRÁREN

27 - PIVNÍČKA U LUDVÍKA

28 - KOLIBA SKORUŠINA

K - VEREJNÉ UBYTOVANIE

29 - KOLIBA SKORUŠINA

30 - UBYTOVANIE V SÜKROMÍ

31 - UBYTOVANIE V SÜKROMÍ

3. VÝROBA A TECHNICÁ VYBAVENOSŤ

31. POĽNOHOSPODÄRSKE DRUŽSTVO TRSTENÍK-PREV.OBJEKT, MAŠTÄLE, SKLAD

32. ÚRBÄN BREZOVICA, POZEMLKOVÉ SPOLOČENSTVO-PREV. OBJEKT

33. PEKÄREN

34. PODNIKATEĽSKÝ AREÄL POD JEDĽOU-STOLÄRSKÄ VÝROBA, SKLADY

35. VODOJEM

36. REGULÄČNÄ STANICA PLYNÜ


37. STOLÄRSKÄ DIELNÄ

38. PODNIKATEĽSKÝ AREÄL POD JEDĽOU-DIELNE, SKLADY

39. FARMÄ ROVENŤ-farmový chov domácich zvierat

FARMAČKA

LEGENDA - ZMENY A DOPLNKY č.1		
ZMENY STAV	NÁVRH	VÝCHOD
	X	JAV NA ZRUŠENIE - FARBY PODĽA JAVU
		ZMENA FUNKCIE
	Z1.1	ČÍSLO ZMENY
DOPLNKY		
KR		HRAŇICA PARCEL - (KN - C)
ROD		HRAŇICA SKUTOČNÉ ZASTAVANÉHO ÚZEMIA
	D1.1	OZNAČENIE DOPLNKÝCH LOKALÍT V REGULOVANÝCH PRIESTOROCH
	Ulica K2.1	OZNAČENIE ULÍC
		VZDUŠNÉ VEDENIE ELEKTŘ.ENERGIE VN (22kV)
		KABLOVÉ VEDENIE ELEKTŘICKÉJ ENERGIE VN
		HRAŇICA OCHRANNÝCH PÁSIEI VŠETKEHO DRUH FARBY PODĽA JAVU
		VODNÉ TOKY
		PLOCHY S PREVÁHOU BÝVANIA V RODINNÝCH DOMOCH
		PLOCHY VÝROBY, SKLADOV, ZARIADENÍ TECHNICKEJ VÝBAVENOSTI
		PLOCHY OBČIANSKEJ VÝBAVENOSTI
		PLOCHY ŠPORTU
		PLOCHY REKREAČIE
		PLOCHY S PREVÁHOU POLYFUNKČNÝCH DOMOV - BÝVANIE + OBČIANSKA VÝBAVENOSŤ
		PLOCHY VEREJNEJ ZELENÉ
		PLOCHY VEREJNÝCH PRIESTOROV S PRIORITOU AUTOMOBILNEJ POHYBU
		SVAHOVÉ DEFORMÁCIE - ZOŠUVY
		IZOPLYCHY RADNÓNEHO RIZIKA - STREDNÉ
		CYKLOTASA
		GEOFONDOVÁ LOKALITA - SKORUŠINA
		REGIONÁLNE BIOCENTRUM - SKORUŠINA
		OZNAČENIE VEREJNOPROSPEŠNÝCH STAVIEB

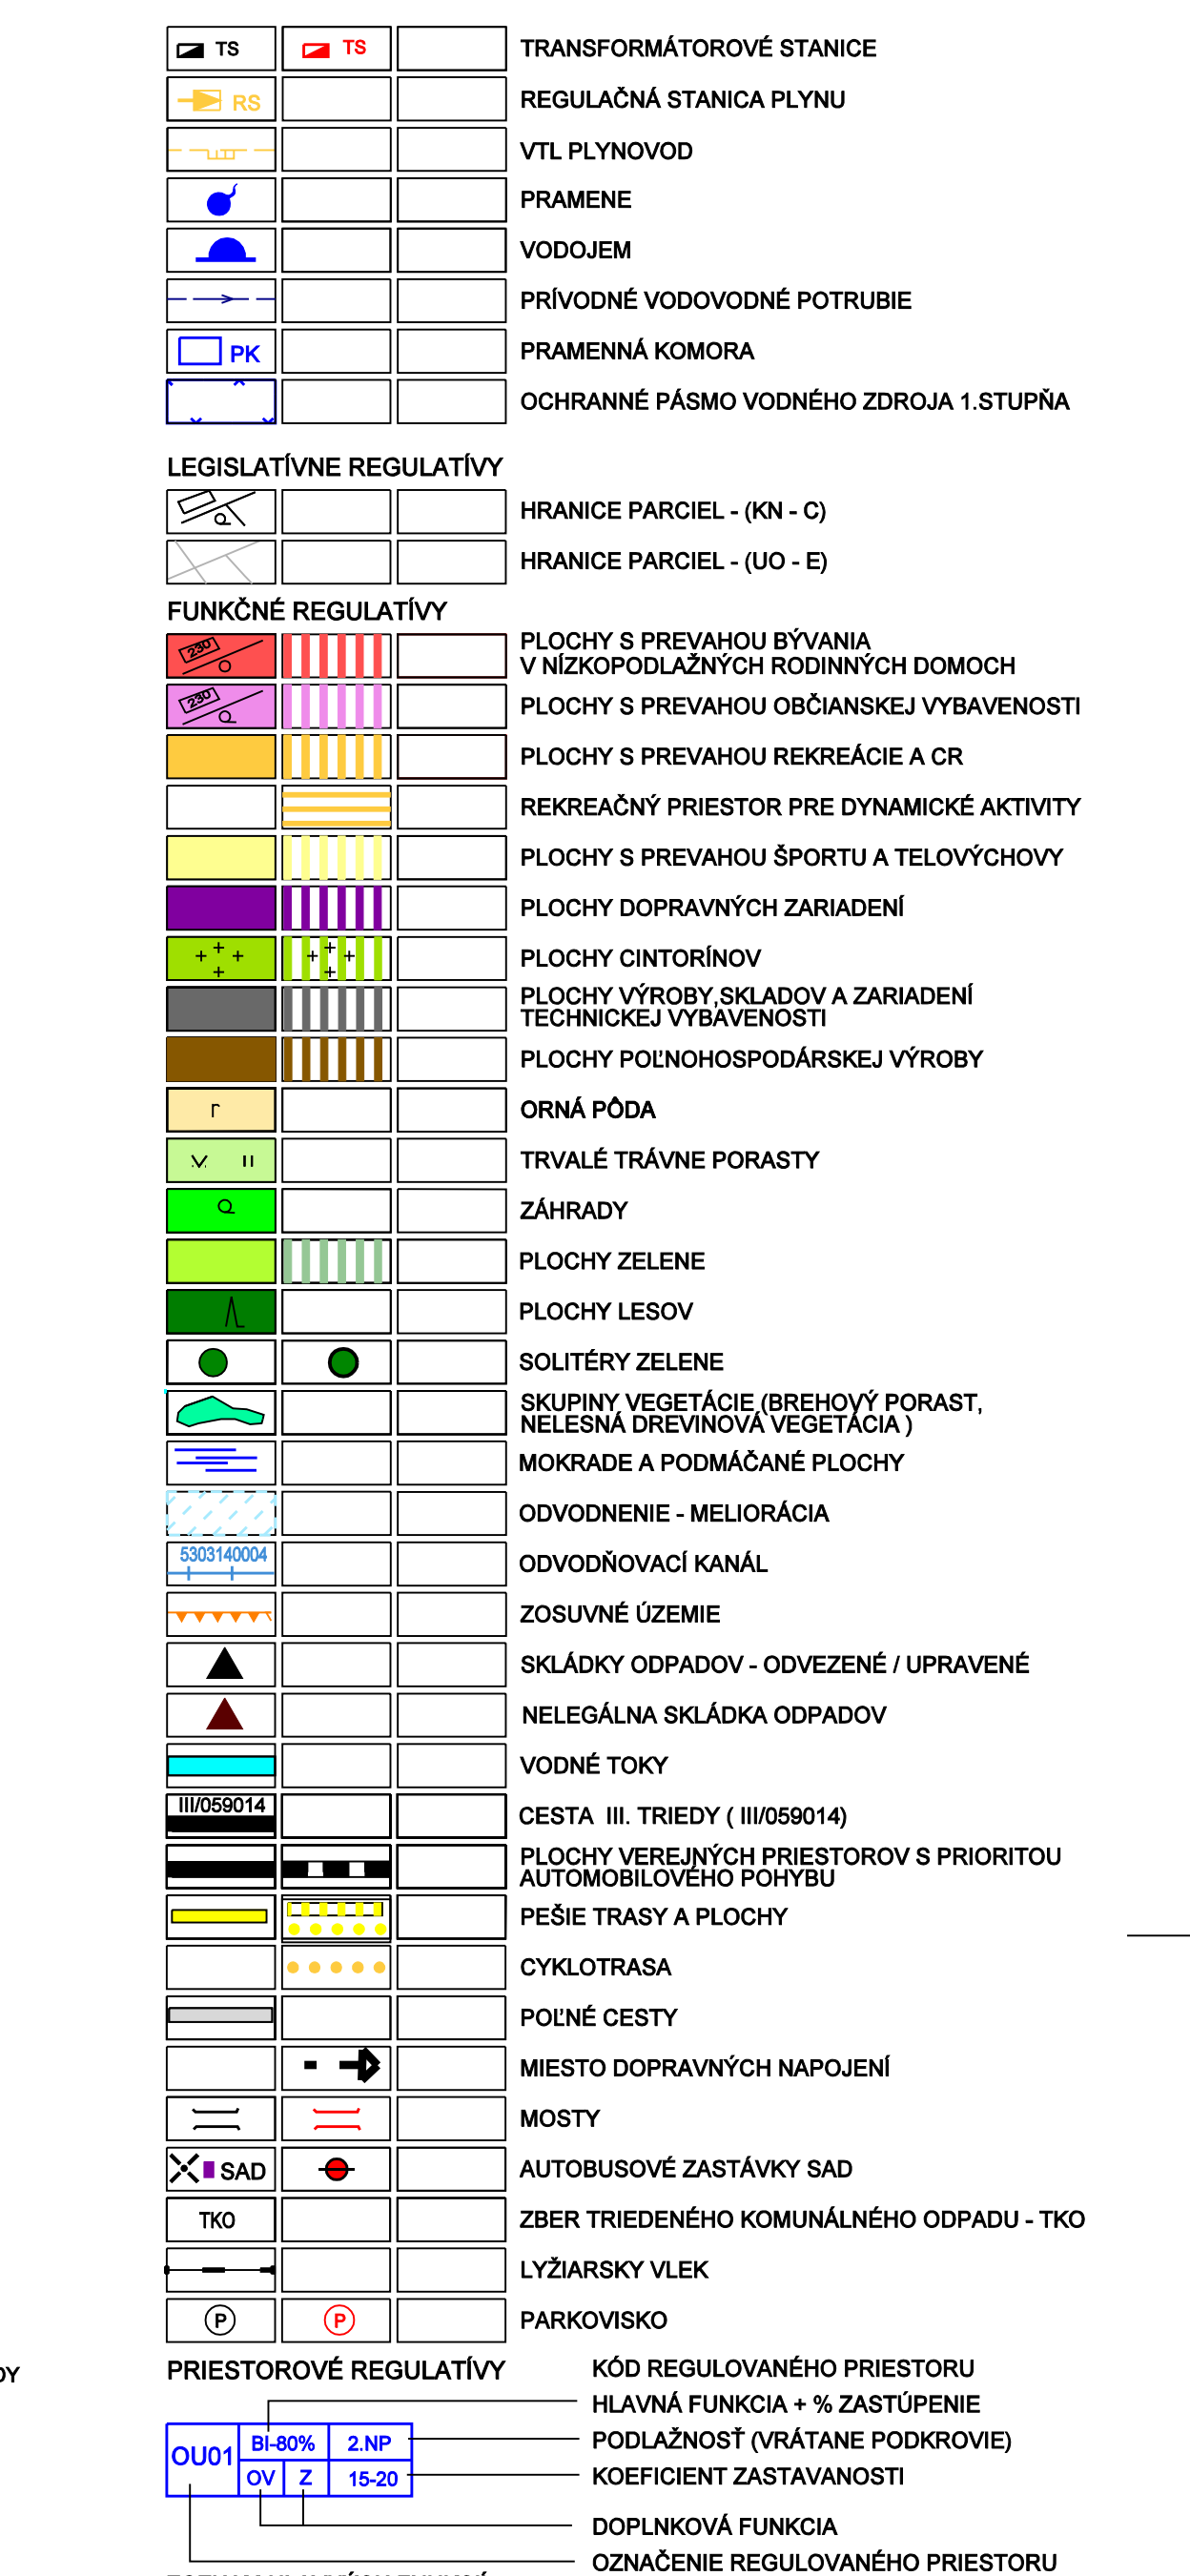

Architektonický ateliér **GAM** s.r.o., Nam. A. Hlinku 27, Ružomberok

NÁZOV DOKUMENTÁCIE

**ÚZEMNÝ PLÁN OBCE
BREZOVICA**

**+ZMENY A DOPLNKY č. 1(r.2018), č.2(r.2021)
ZMENY A DOPLNKY č.3**

NÁZOV VÝKRESU

**KOMPLEXNÝ VÝKRES PRIESTOROVÉHO USPORIADANIA
A FUNKČNÉHO VYUŽITIA ZASTAVANÉHO ÚZEMIA
S VYZNAČENOU ZÁVÄZNOU ČASŤOU RIŠENIA A
VEREJNOPROSPEŠNÉ STAVBY**

OBJEDNÁVATEĽ DOKUMENTÁCIE: **OBEC - BREZOVICA**

AUTORI RIŠENIA:

ING.ARCH. ANNA GOČOVÁ, AUTORIZOVANÝ ARCHITEKT

ODBOBNÁ SPOLUPRÁÇA :

**ING.PETER GAŽÍK, ING.VLADIMÍR OTTO, ING.ANTON GALAS, ING.ANTON TURAN,
ING.IVANA HORVÁTOVÁ, ZUZANA TAKÁČOVÁ**

ČÍSLO ZÁKAZY **5123 - 20**

DÁTUM **APRÍL 2023**

MIERNA VÝKRESU **1 : 2 000**

ČÍSLO VÝKRESU **3**