

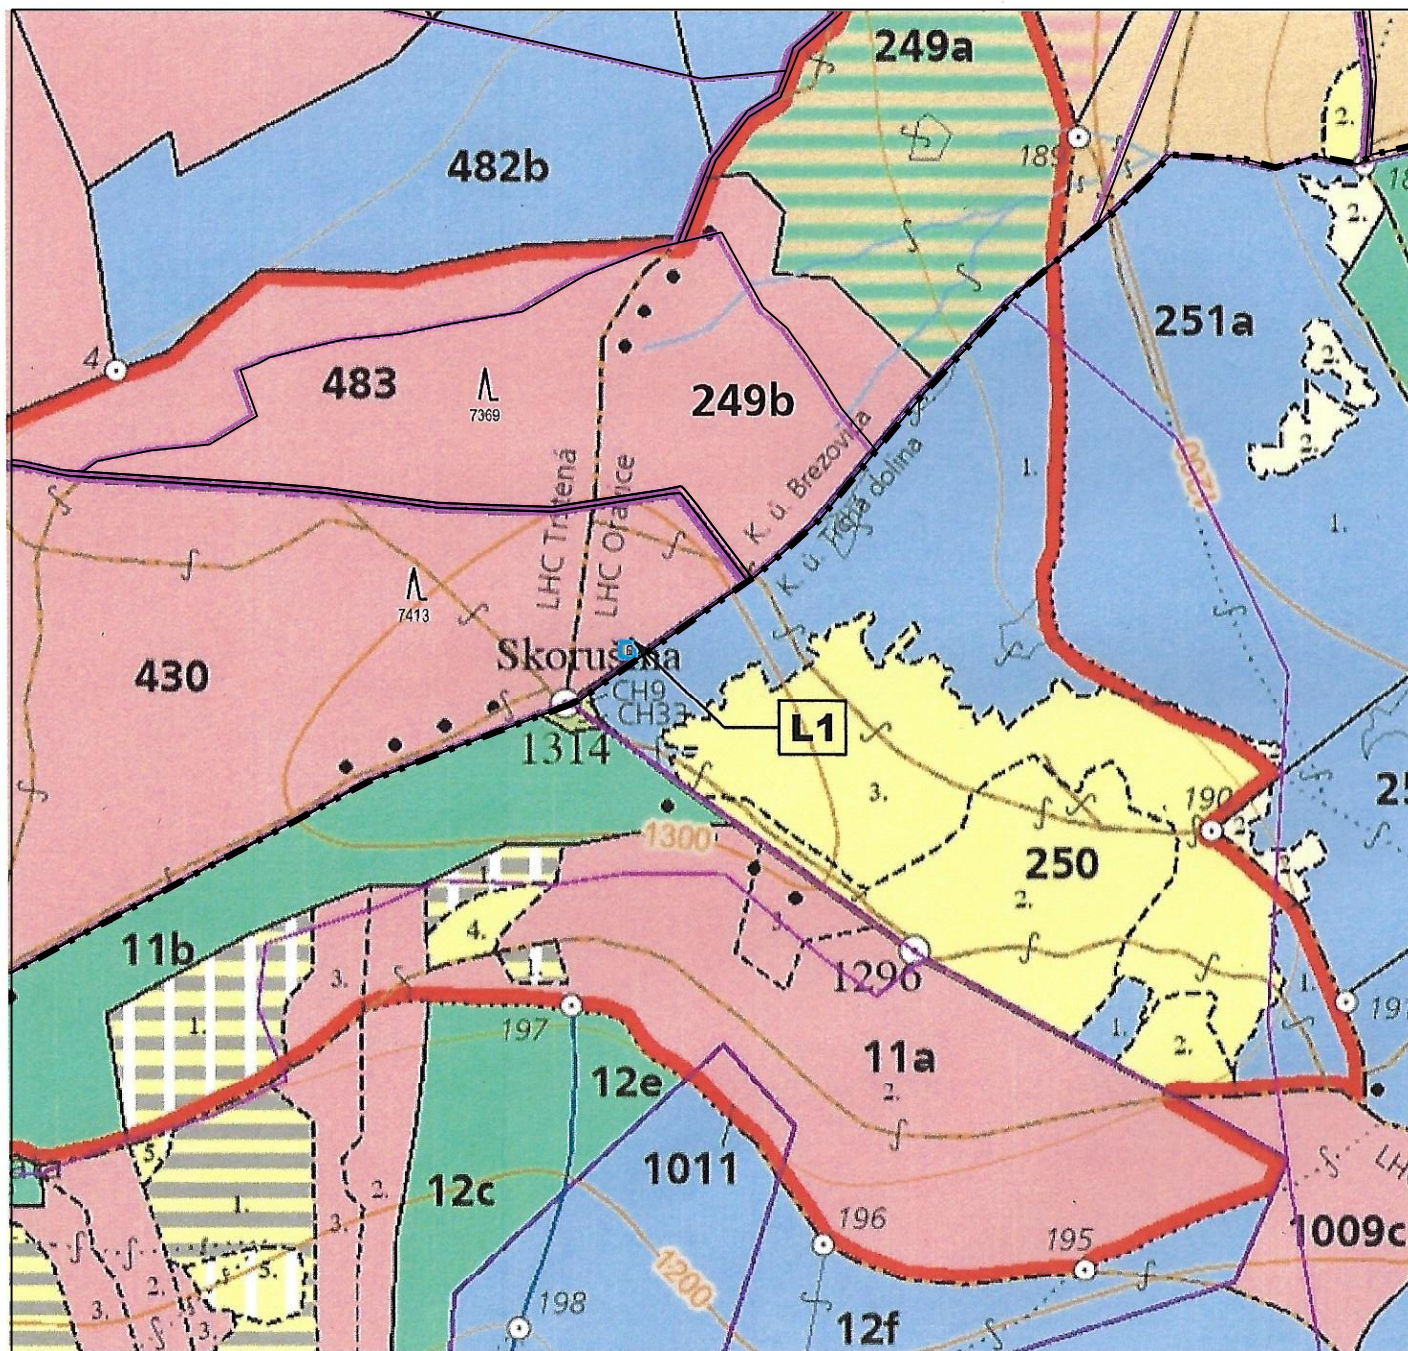


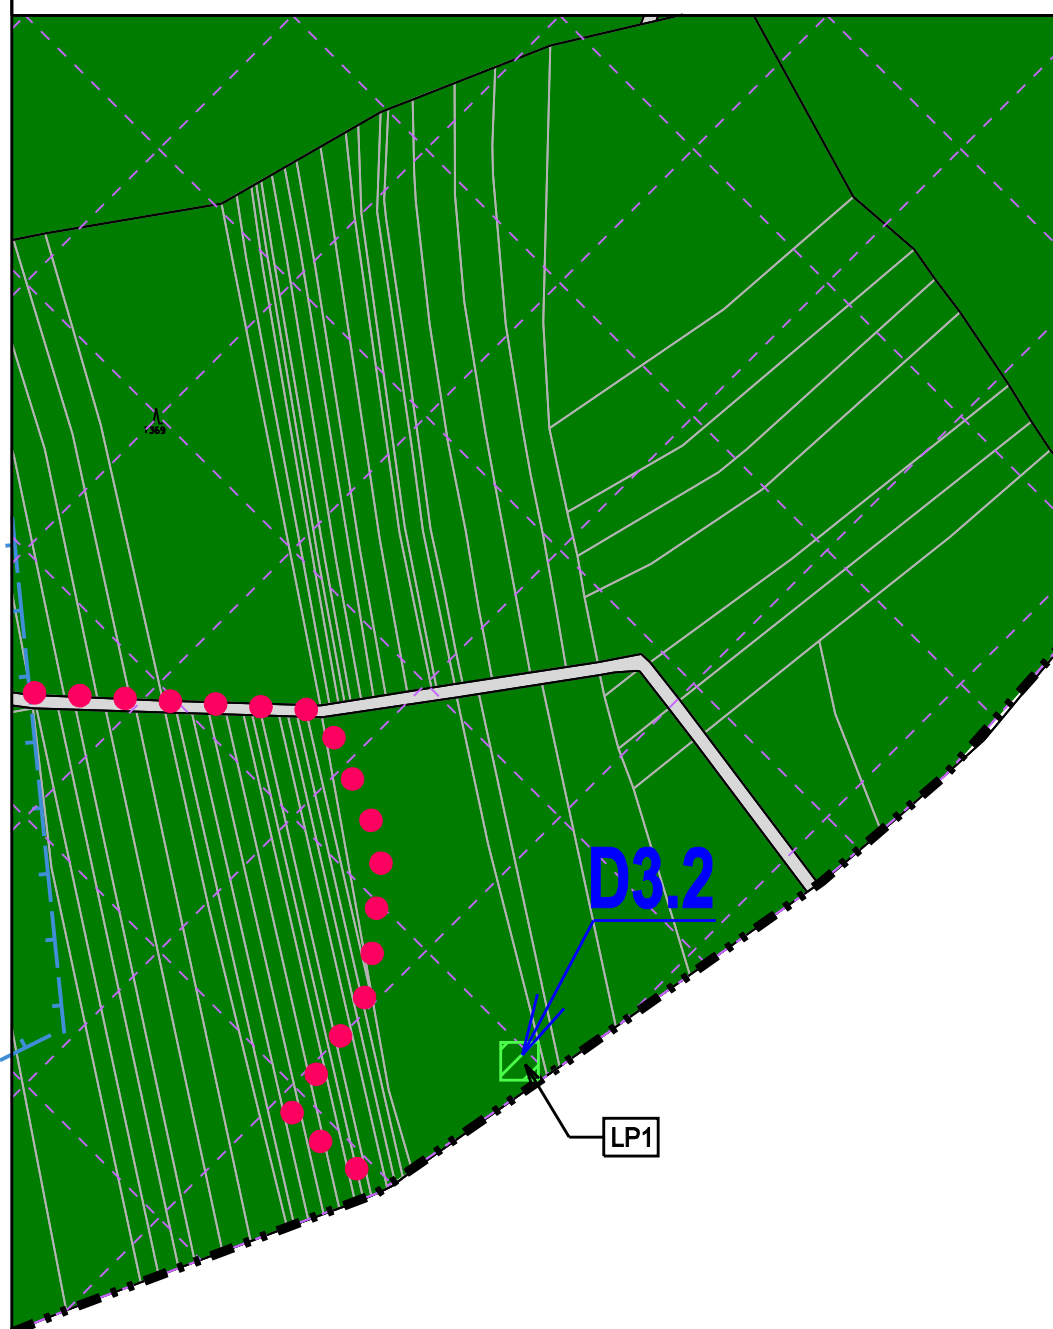

Lokality záberov lesnej pôdy v k.ú. Brezovica

- L1 lokalita záberu
- L1 označenie záberu
- hranice KN C
- $\wedge$ 7369 parcela a označenie KN C

0 50 150 200 250 m

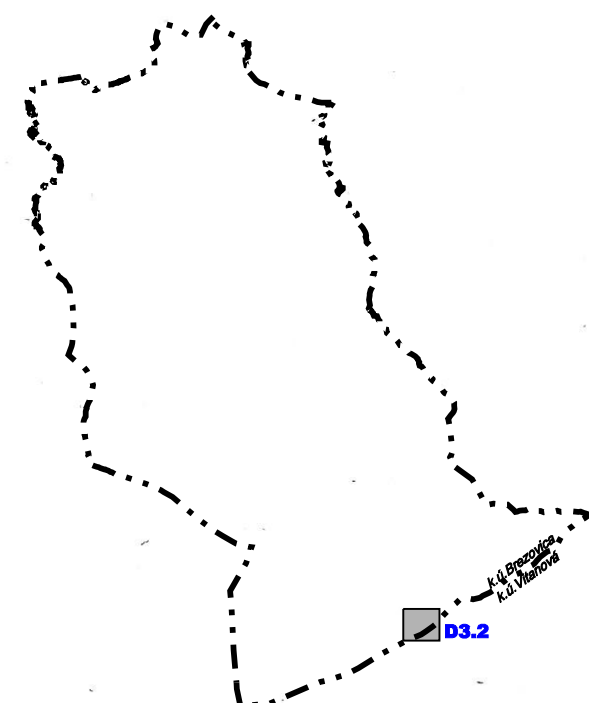

LEGENDA - ZMENY A DOPLNKY č.3

---			HRANICA KATASTRÁLNEHO ÚZEMIA OBCE
	D3.2		OZNAČENIE DOPLNENÝCH LOKALÍT
			PLOCHY LESOV
...			TURUISTICKÝ CHODNÍK
			HRANICA LOKALITY PREDPOKLADANÉHO ODŇATIA LP
	LP1		ČÍSLA LOKALITY PREDPOKLADANÉHO ODŇATIA LP

Architektonický ateliér **Gam**, Nám.A.Hlinku 27, Ružomberok

NÁZOV DOKUMENTÁCIE

ÚZEMNÝ PLÁN OBCE BREZOVICA

ZMENY A DOPLNKY č.3

NÁZOV VÝKRESU

VÝKRES ZÁBEROV LESNEJ PÔDY NA STAVEBNÉ A INÉ ZÁMERY

OBJEDNÁVATEĽ DOKUMENTÁCIE:

OBEC - BREZOVICA

AUTORI RIEŠENIA:

ING.ARCH. ANNA GOČOVÁ, AUTORIZOVANÝ ARCHITEKT

ODBOBNÁ SPOLUPRÁCA:

ING.PETER GAŽÍK, ING.ANTON GALAS, ING.ANTON TURAN, ING.VLADIMÍR OTTO
ING.IVANA HORVÁTOVÁ, ZUZANA TAKÁČOVÁ

ČÍSLO ZÁKAZKY

5123 - 20

DÁTUM

APRÍL 2023

MIERKA VÝKRESU

1 : 2 000

ČÍSLO VÝKRESU

7A

