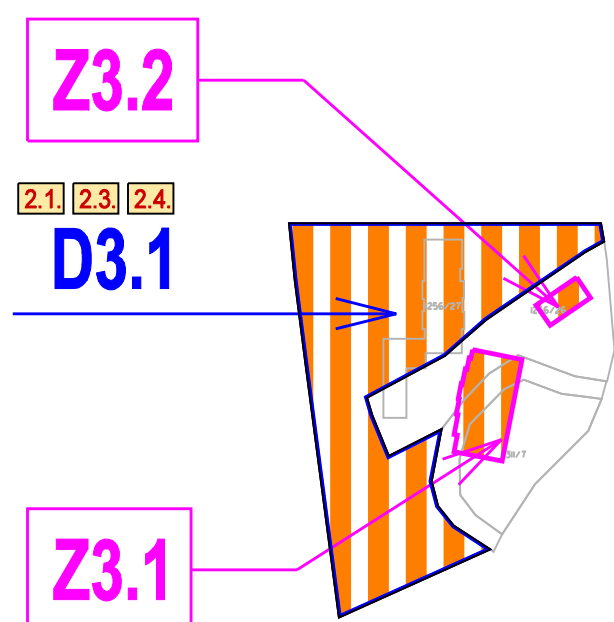


VEREJNOPROSPEŠNÉ STAVBY

VS 2. PRE TECHNICKÚ VYBAVENOSŤ


VS 2.1. ROZŠÍRENIE ROZVODU VODY

VS 2.3. REALIZÁCIA ROZVODOV SPLAŠKOVEJ KANALIZÁCIE

VS 2.4. ROZŠÍRENIE A ZOKRUHOVANIE ELEKTRICKÝCH ROZVODOV NN

LEGENDA - ZMENY A DOPLNKY č.3

ZMENY STAV	NÁVRH	VÝHEAD	
			ZMENA FUNKCIE
			ČÍSLO ZMENY
DOPLNKY			
			HRANICE PARCEL - (Kv - C)
			OZNAČENIE DOPLŇKOVÝCH PRIESTOROV V REGULOVANÝCH PRIESTOROCH
			PLOCHY REKREÁCIE

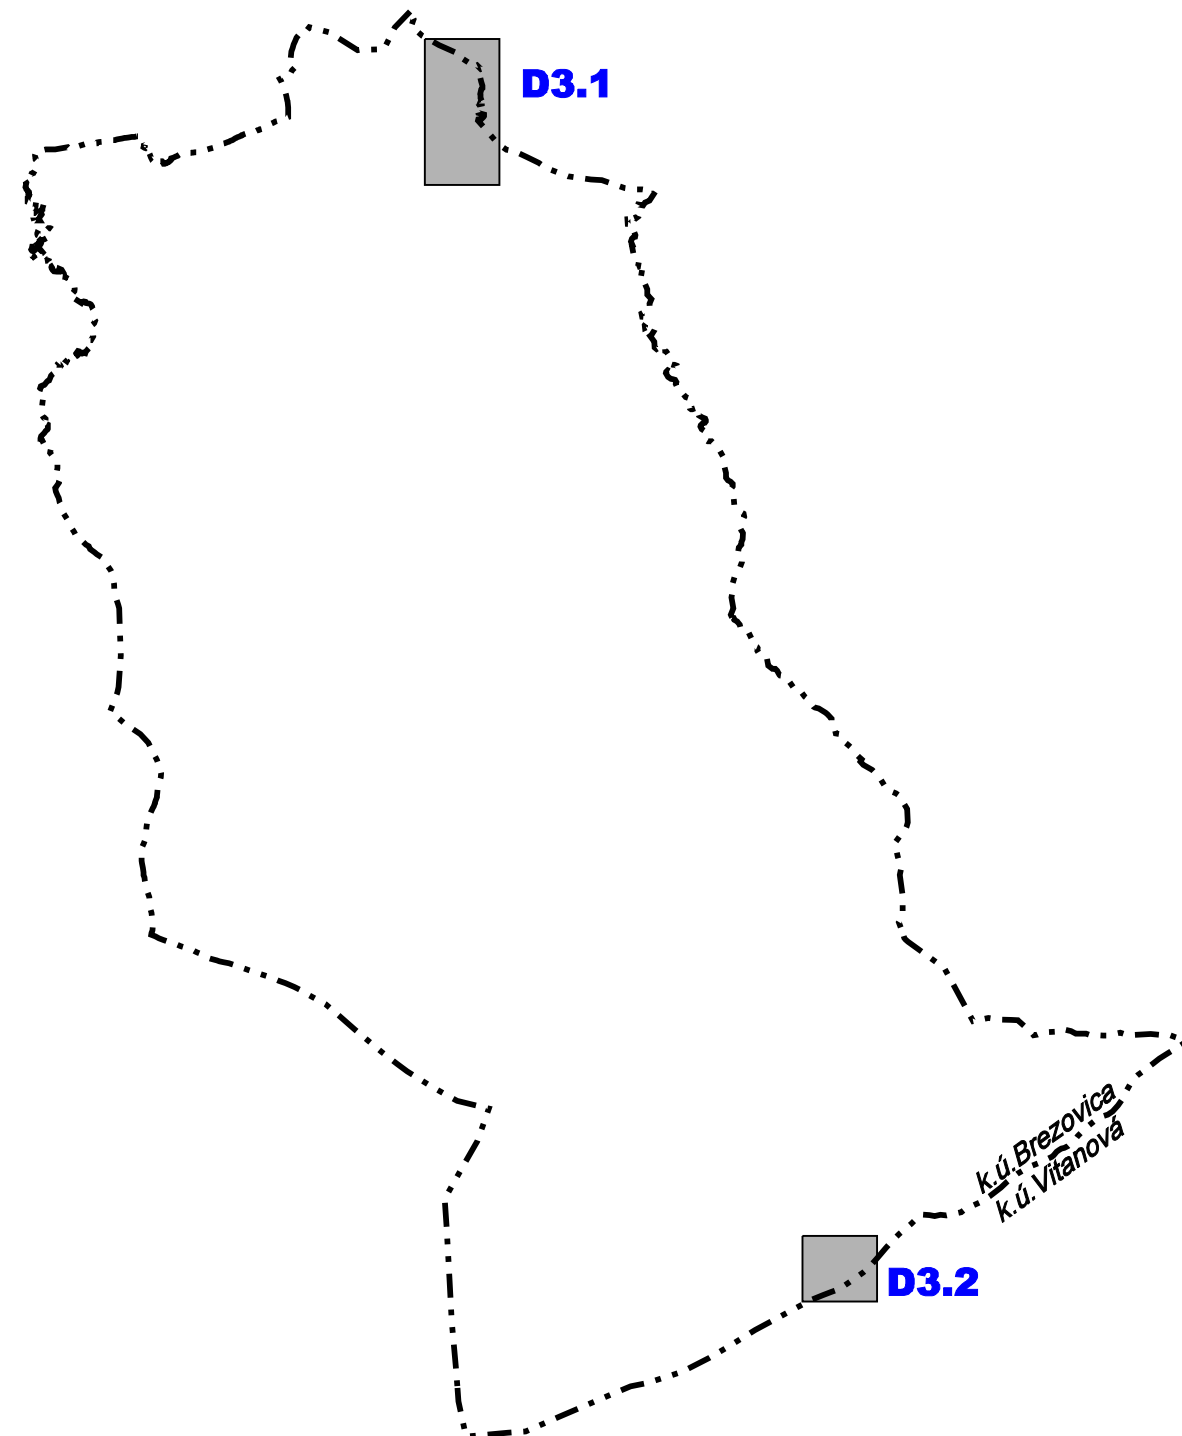

Architektonický ateliér, Nám.A.Hlinku 27, Ružomberok

NÁZOV DOKUMENTÁCIE

ÚZEMNÝ PLÁN OBCE BREZOVICA

ZMENY A DOPLNKY č.3

NÁZOV VÝKRESU

**KOMPLEXNÝ VÝKRES PRIESTOROVÉHO USPORIADANIA
A FUNKČNÉHO VYUŽITIA ZASTAVANÉHO ÚZEMIA
S VYZNAČENOU ZÁVÄZNOU ČASŤOU RIEŠENIA A
VEREJNOPROSPEŠNÉ STAVBY**

OBJEDNÁVATEĽ DOKUMENTÁCIE: OBEC - BREZOVICA

AUTORI RIEŠENIA:

ING.ARCH. ANNA GOČOVÁ, AUTORIZOVANÝ ARCHITEKT

ODBORNÁ SPOLUPRÁCA :

ING. IVANA HORVÁTOVÁ, ZUZANA TAKÁČOVÁ

ČÍSLO ZÁKAZKY

APRÍL 2023

MIERKA VÝKRESU

3