Mapa 1) Prehľadná situácia

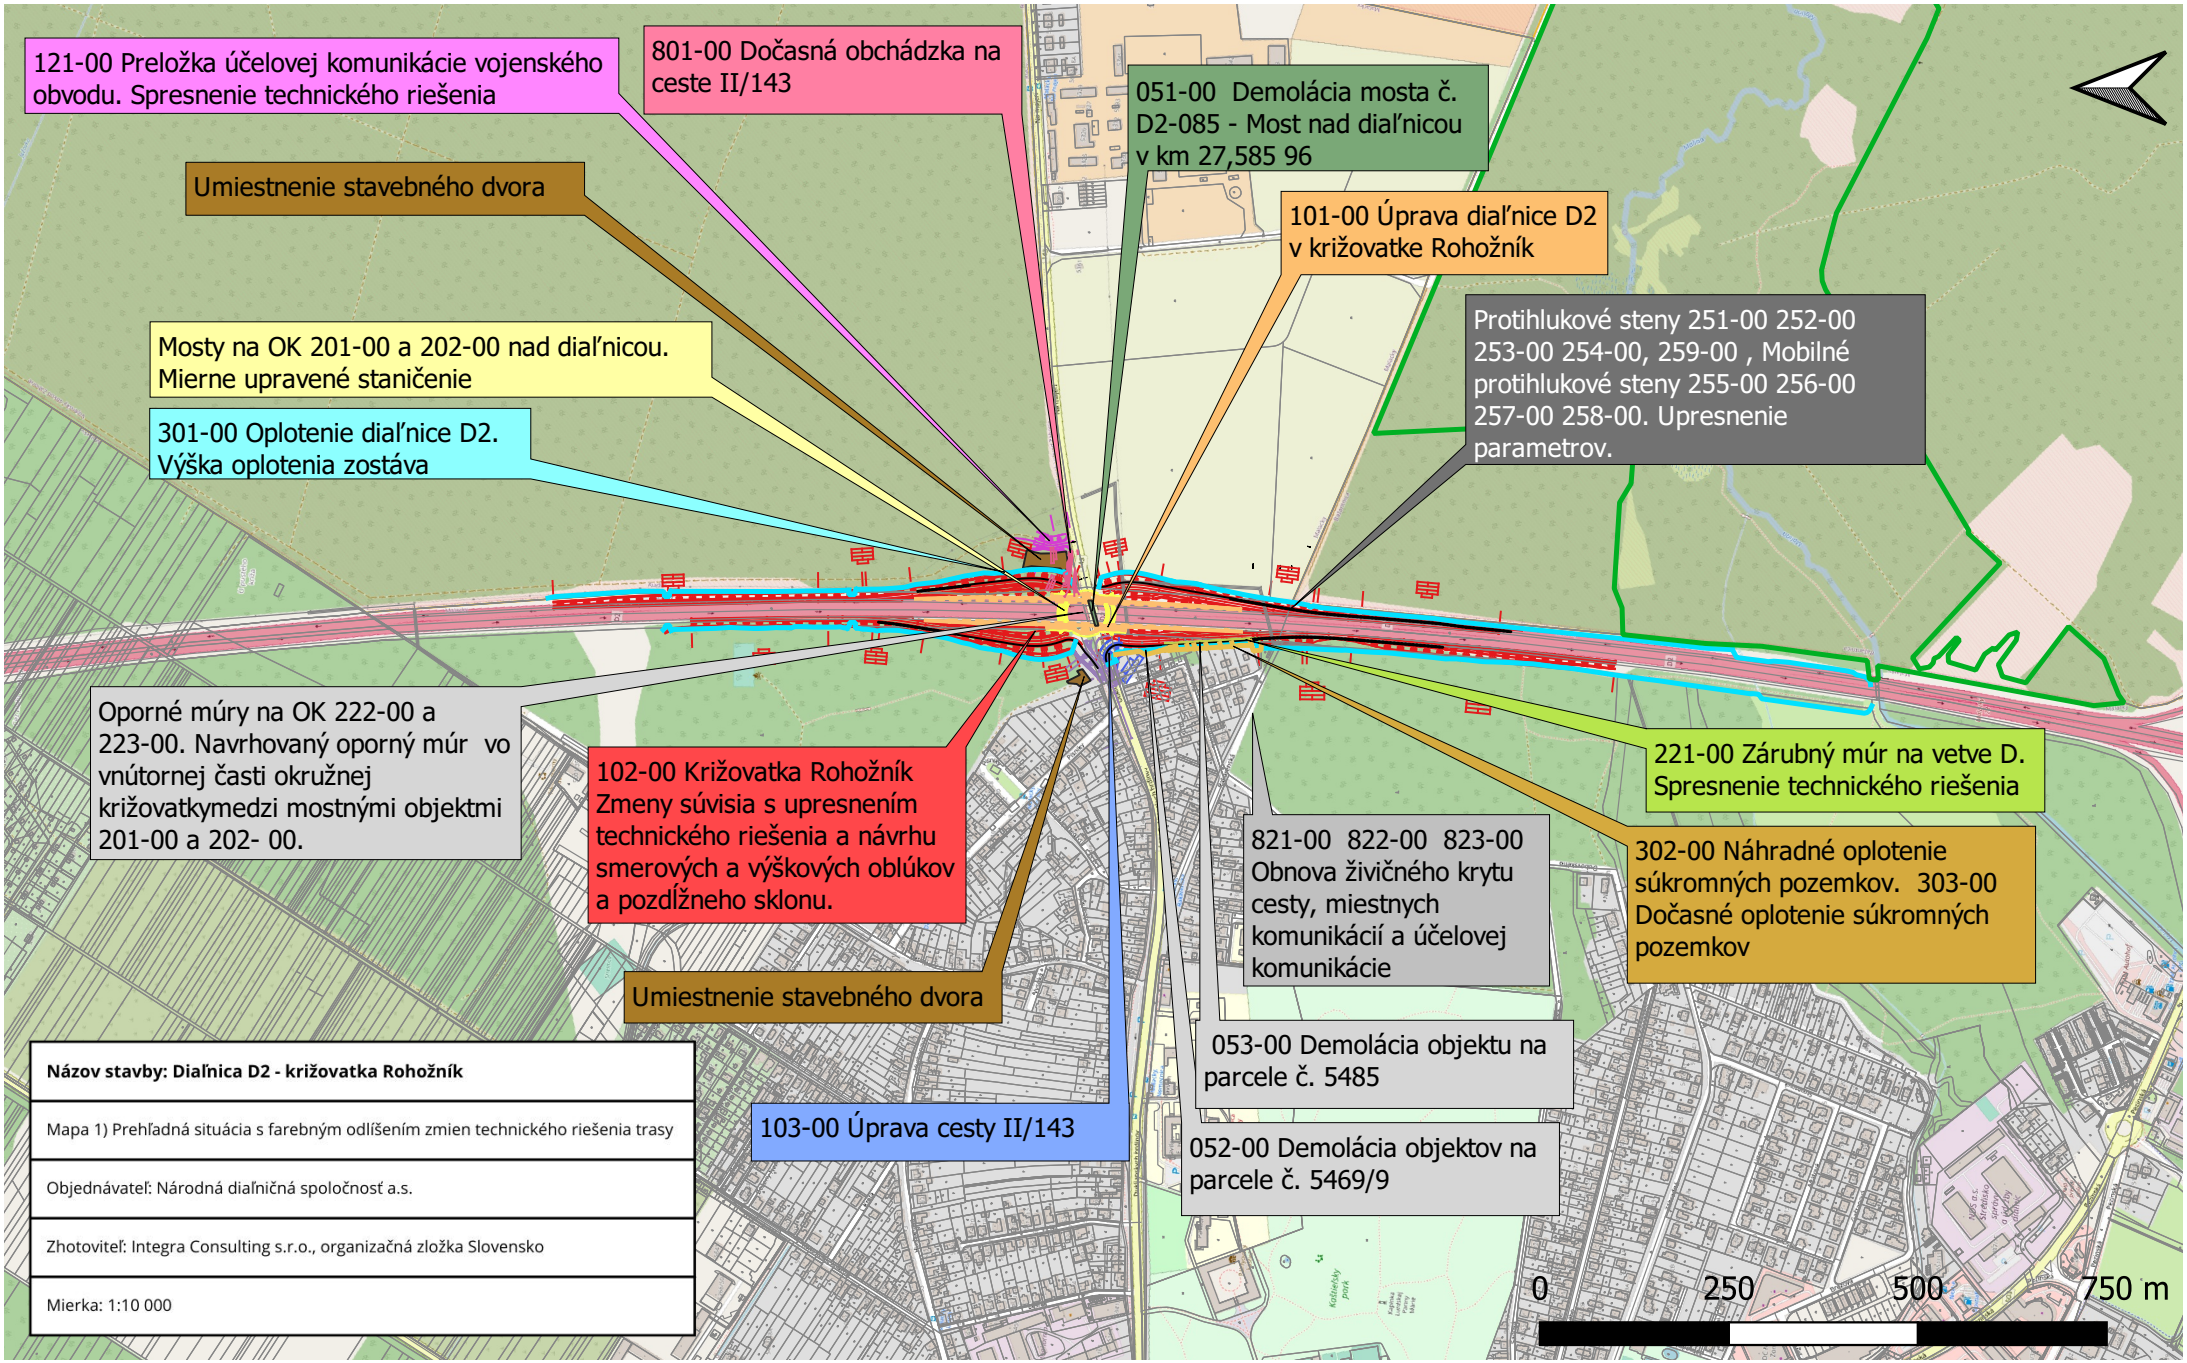

Názov stavby: Diaľnica D2 - križovatka Rohožník
Mapa 1) Prehľadná situácia s farebným odlíšením zmien technického riešenia trasy
Objednávateľ: Národná diaľničná spoločnosť a.s.
Zhotoviteľ: Integra Consulting s.r.o., organizačná zložka Slovensko
Mierka: 1:10 000

integra CONSULTING