
Mapa 2) Ortofotomapa

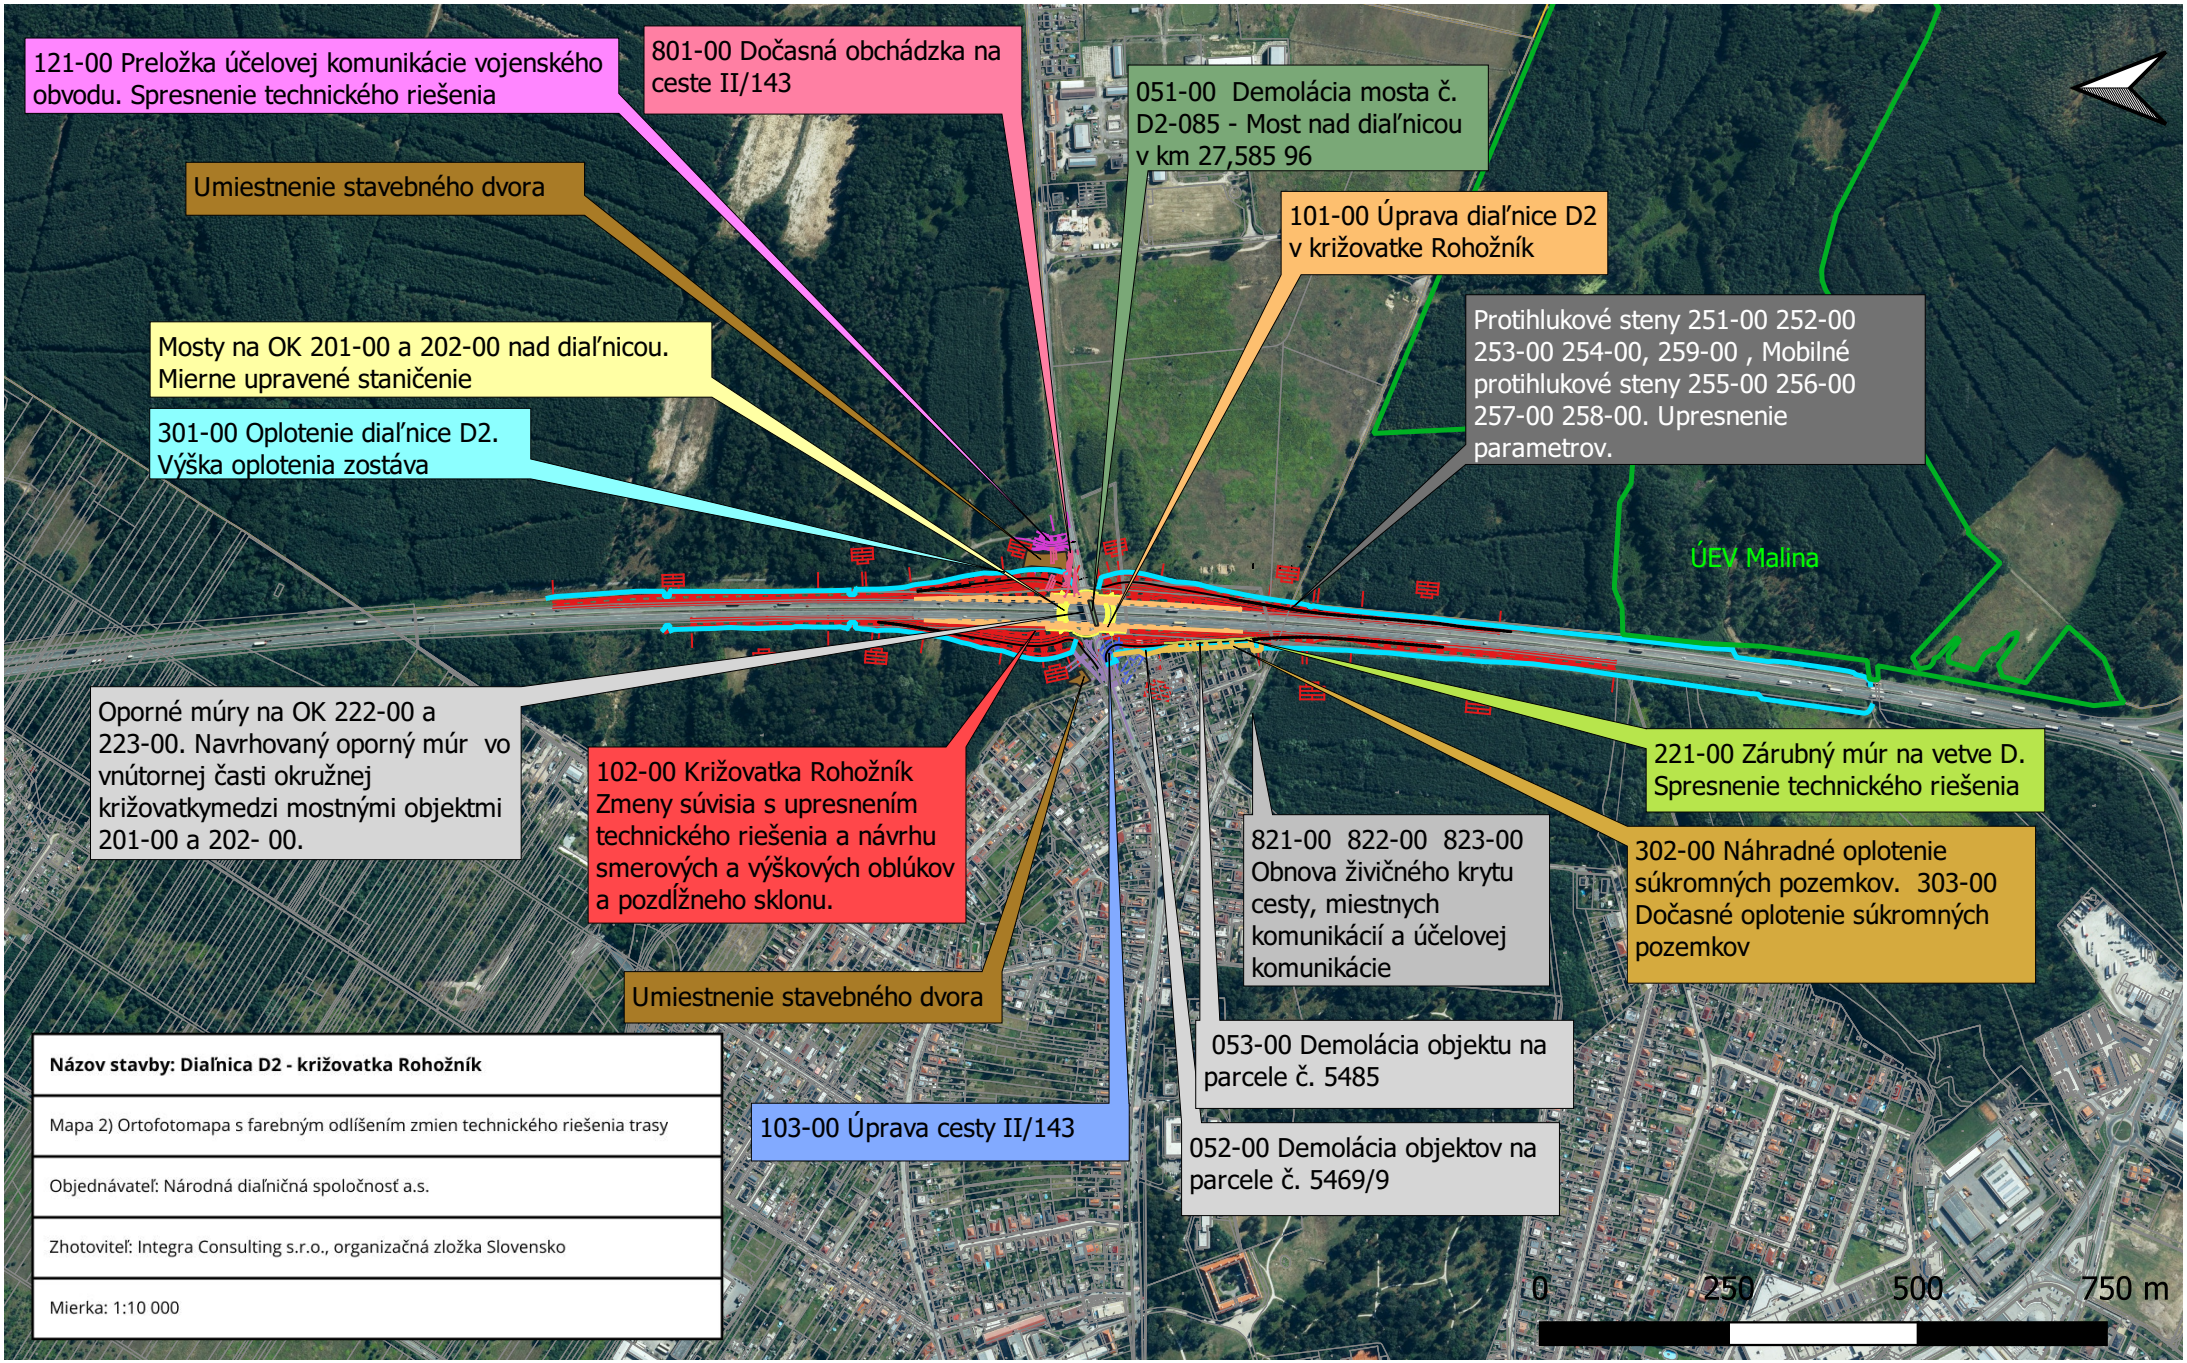

Názov stavby: Diaľnica D2 - križovatka Rohožník

Mapa 2) Ortofotomapa s farebným odlíšením zmien technického riešenia trasy

Objednávateľ: Národná diaľničná spoločnosť a.s.

Zhotoviteľ: Integra Consulting s.r.o., organizačná zložka Slovensko

Mierka: 1:10 000

integra CONSULTING