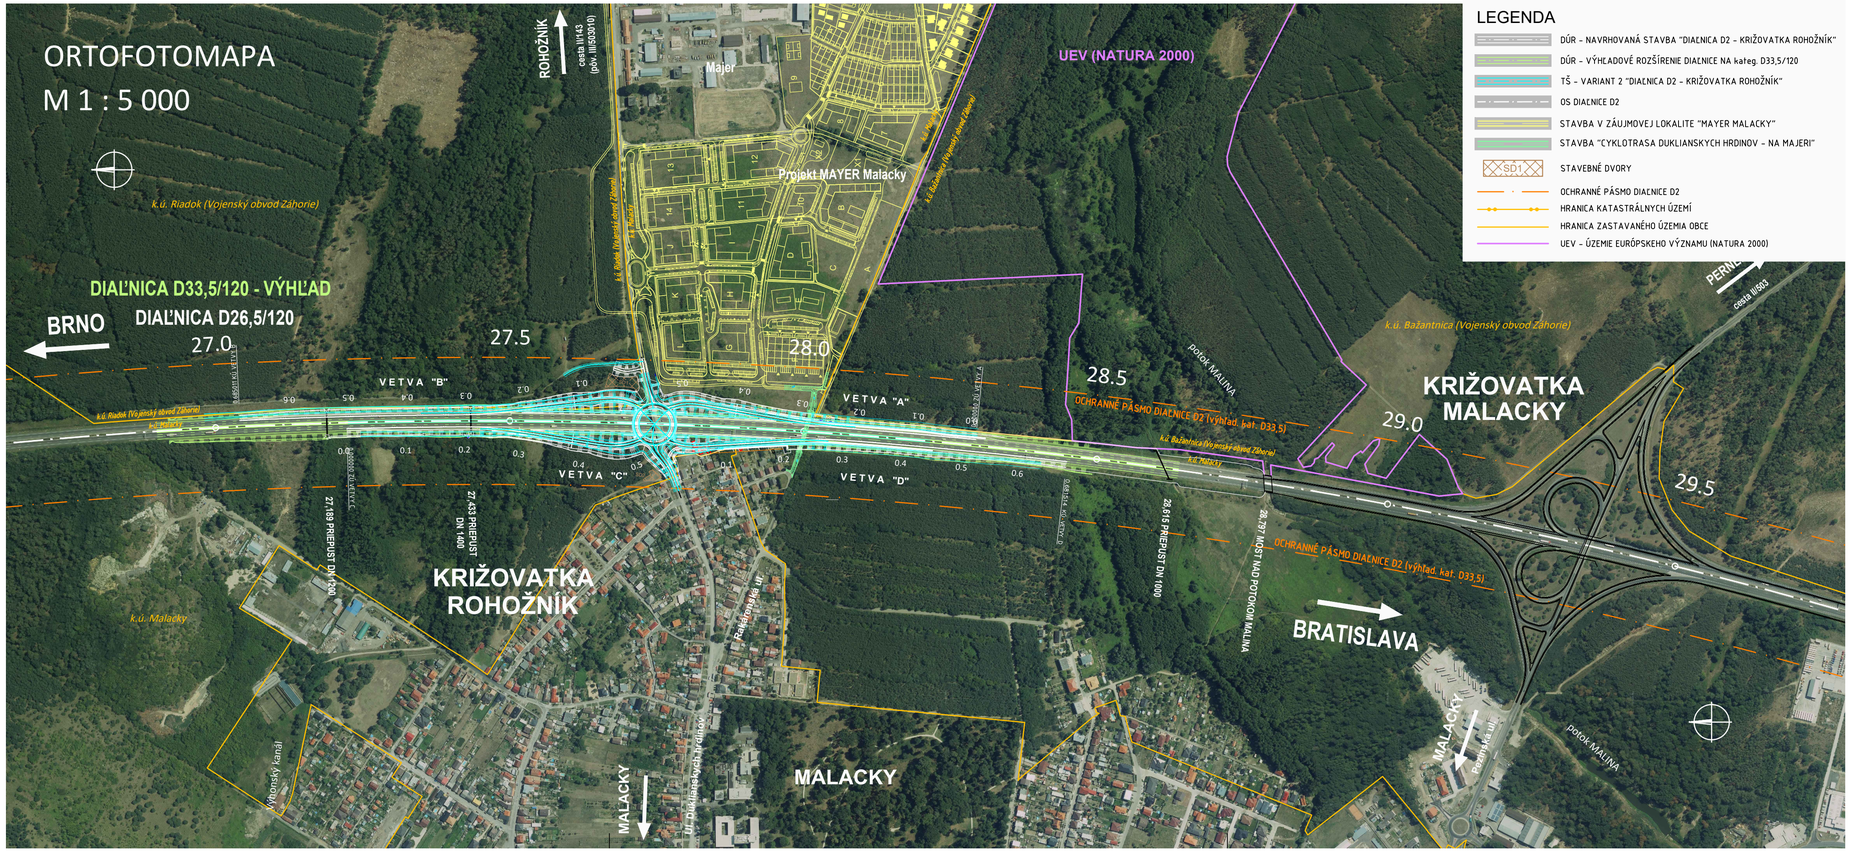


LEGENDA

- DÚR – NAVRHOVANÁ STAVBA "DIAĽNICA D2 – KRIŽOVATKA ROHOŽNÍK"
- DÚR – VÝHĽADOVÉ ROZŠÍRENIE DIAĽNICE NA kateg. D33,5/120
- TŠ – VARIANT 2 "DIAĽNICA D2 – KRIŽOVATKA ROHOŽNÍK"
- OS DIAĽNICE D2
- STAVBA V ZÁUJMOVEJ LOKALITE "MAYER MALACKY"
- STAVBA "CYKLOTRASA DUKLIANSKYCH HRDINOV – NA MAJERI"
- SD1 STAVEBNÉ DVORY
- OCHRANNÉ PÁSMO DIAĽNICE D2
- HRANICA KATASTRÁLNYCH ÚZEMÍ
- HRANICA ZASTAVANÉHO ÚZEMIA OBCE
- UEV – ÚZEMIE EURÓPSKEHO VÝZNAMU (NATURA 2000)

OBJEDNÁVATEĽ:

NÁRODNÁ DIAĽNIČNÁ SPOLOČNOSŤ

RIADITEĽ: ING. J.FÜRST	Č. ZÁKAZKY: 2012-00	ALFA 04 a.s., Jaškova 6, 821 03 BRATISLAVA
HLAVNÝ INŽINIER PROJEKTU: ING. G. PETŘVALSKÝ	ARCHÍVNE ČÍSLO: 0305	

N

SÚRADNICOVÝ SYSTÉM: S-JTSK	VÝŠKOVÝ SYSTÉM: Bpv	
VYPRACOVAL: MGR. P. HUJO	KONTROLOVAL: MG. P. KURJAK PhD.	ZODPOVEDNÝ PROJEKTANT: MGR. P. HUJO
OBJEDNÁVATEĽ: NÁRODNÁ DIAĽNIČNÁ SPOLOČNOSŤ, a.s.	OKRES (OBVOD) STAVBY: MALACKY	ENVICONSULT spol. s r.o., Obežná 7, 010 08 Žilina

DIAĽNICA D2 - KRIŽOVATKA ROHOŽNÍK

ORTOFOTOMAPA

STUPEŇ: DÚR	FORMÁT: 4 x A4	
DÁTUM: 12.2021	Č. ZÁK.: 2012-00	
MIERKA: 1 : 5 000	Č. ARCH.: 0305	
Č. VÝKRESU: 2	Č. SÚPRAVY:	