


Zmena a doplnok č. 2 Územného plánu obce Slavnica
**KOMPLEXNÝ VÝKRES PRIESTOROVÉHO USPORIADANIA
 A FUNKČNÉHO VYUŽÍVANIA ÚZEMIA**

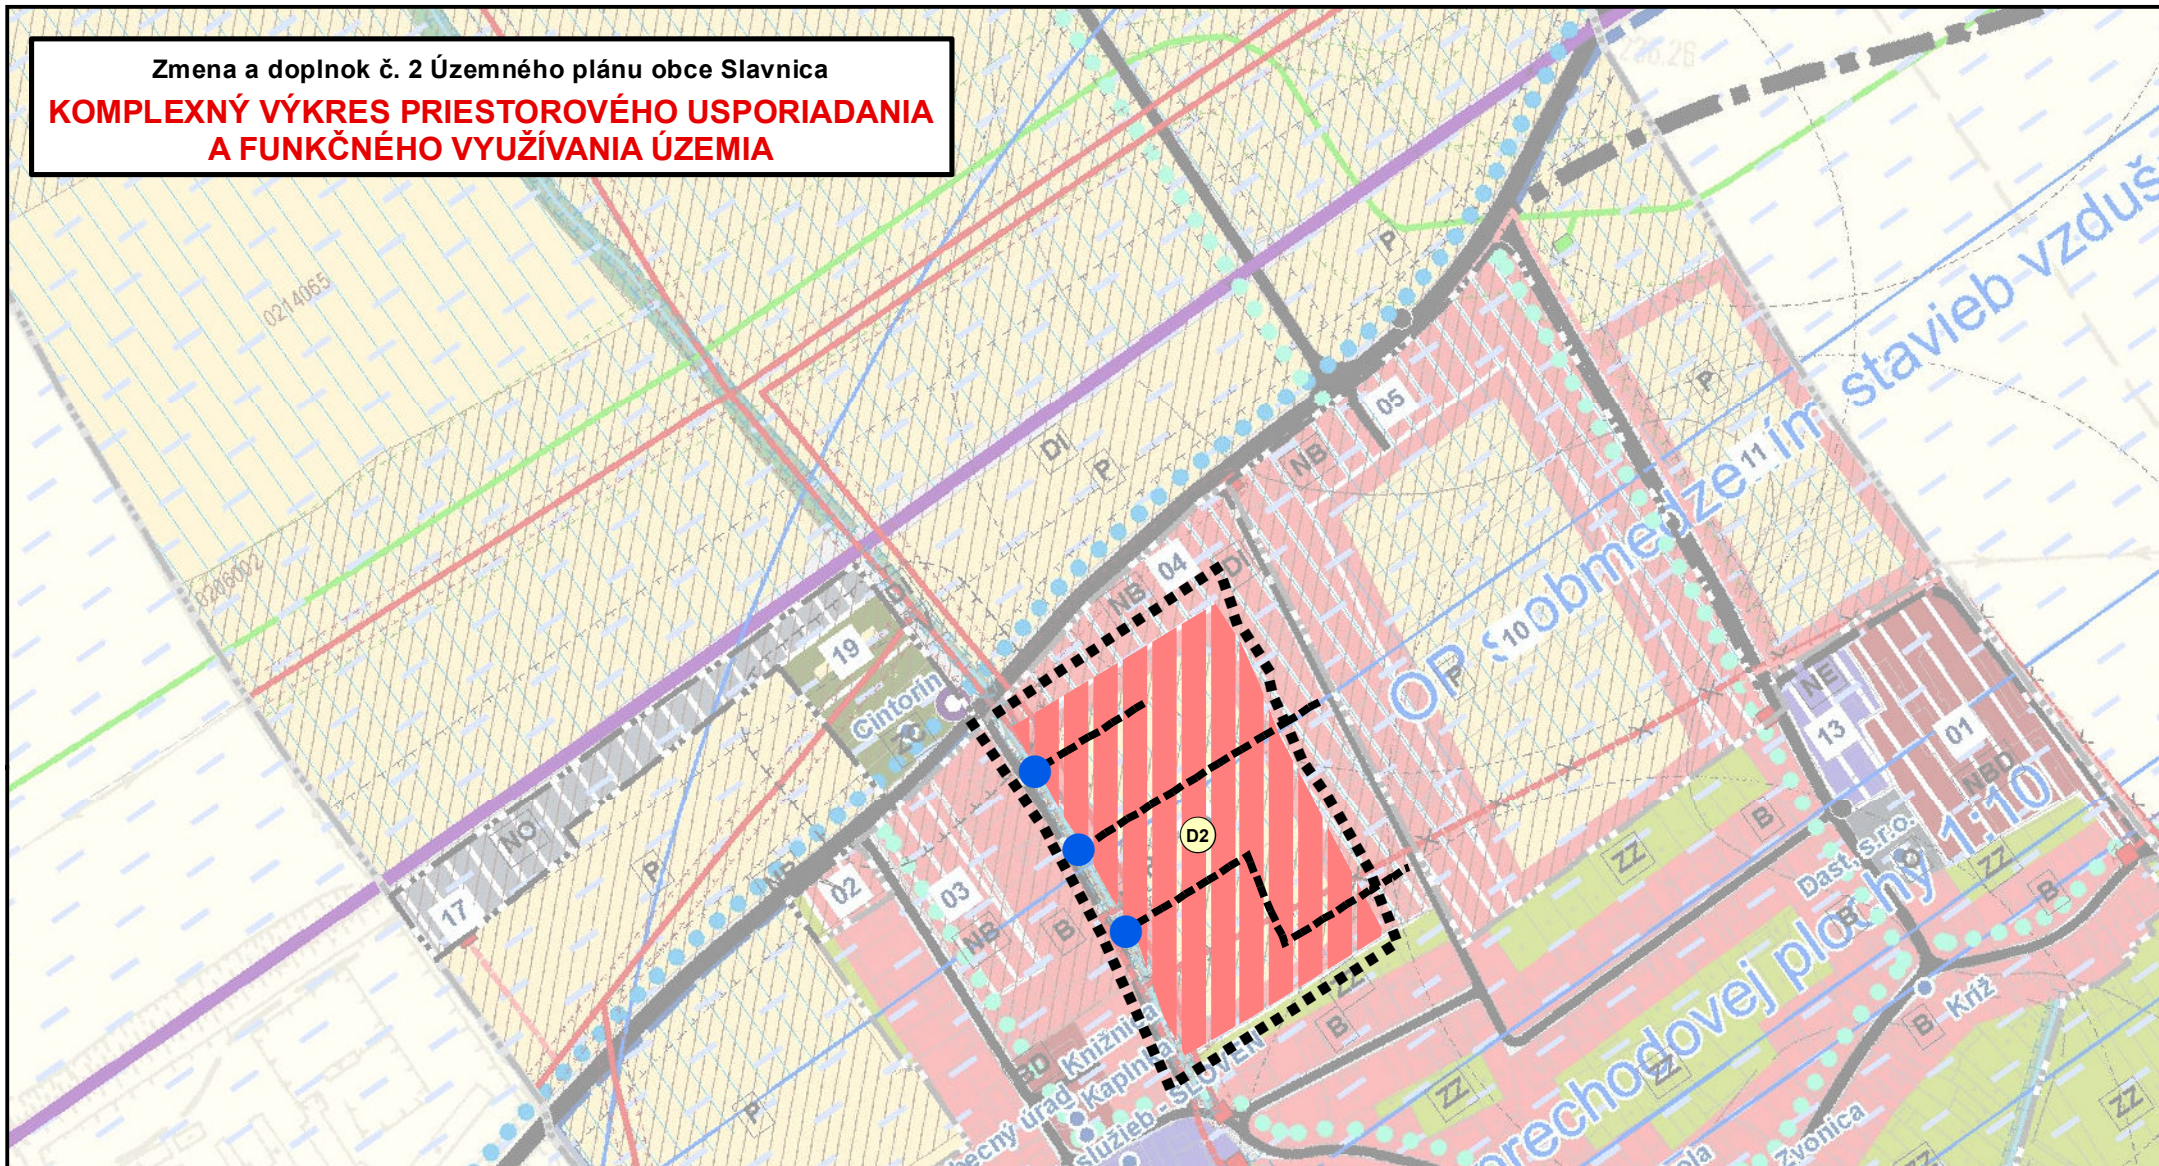

Legenda

- hranica riešeného územia
- ▬ plochy bývania v rodinných domoch - návrh
- most - návrh
- ▬ prístupové komunikácie - návrh
- Ⓛ označenie lokality

Rozvojová plocha sa nachádza v ochrannom pásme areálu letiska Dubnica

ZMENA A DOPLNOK Č.2 ÚZEMNÉHO PLÁNU OBCE SLAVNICA			
KOMPLEXNÝ VÝKRES PRIESTOROVÉHO USPORIADANIA A FUNKČNÉHO VYUŽÍVANIA ÚZEMIA			Rok: JÚL 2022
Odborne spôsobilá osoba podľa § 2a stavebného zákona: Ing. Marta Slámková			Merka: 1 : 5 000
Hlavný riešiteľ: URBIZ s.r.o. Ing. arch. Zdena Brzá	Grafické spracovanie: Ing. Milan Hodas		Výkres č.: 2