


Zmena a doplnok č. 2 Územného plánu obce Slavnica
**VÝKRES VEREJNEJ TECHNICKEJ INFRAŠTRUKTÚRY
 ZÁSOBOVANIE ENERGIAMI, TELEKOMUNIKÁCIE**

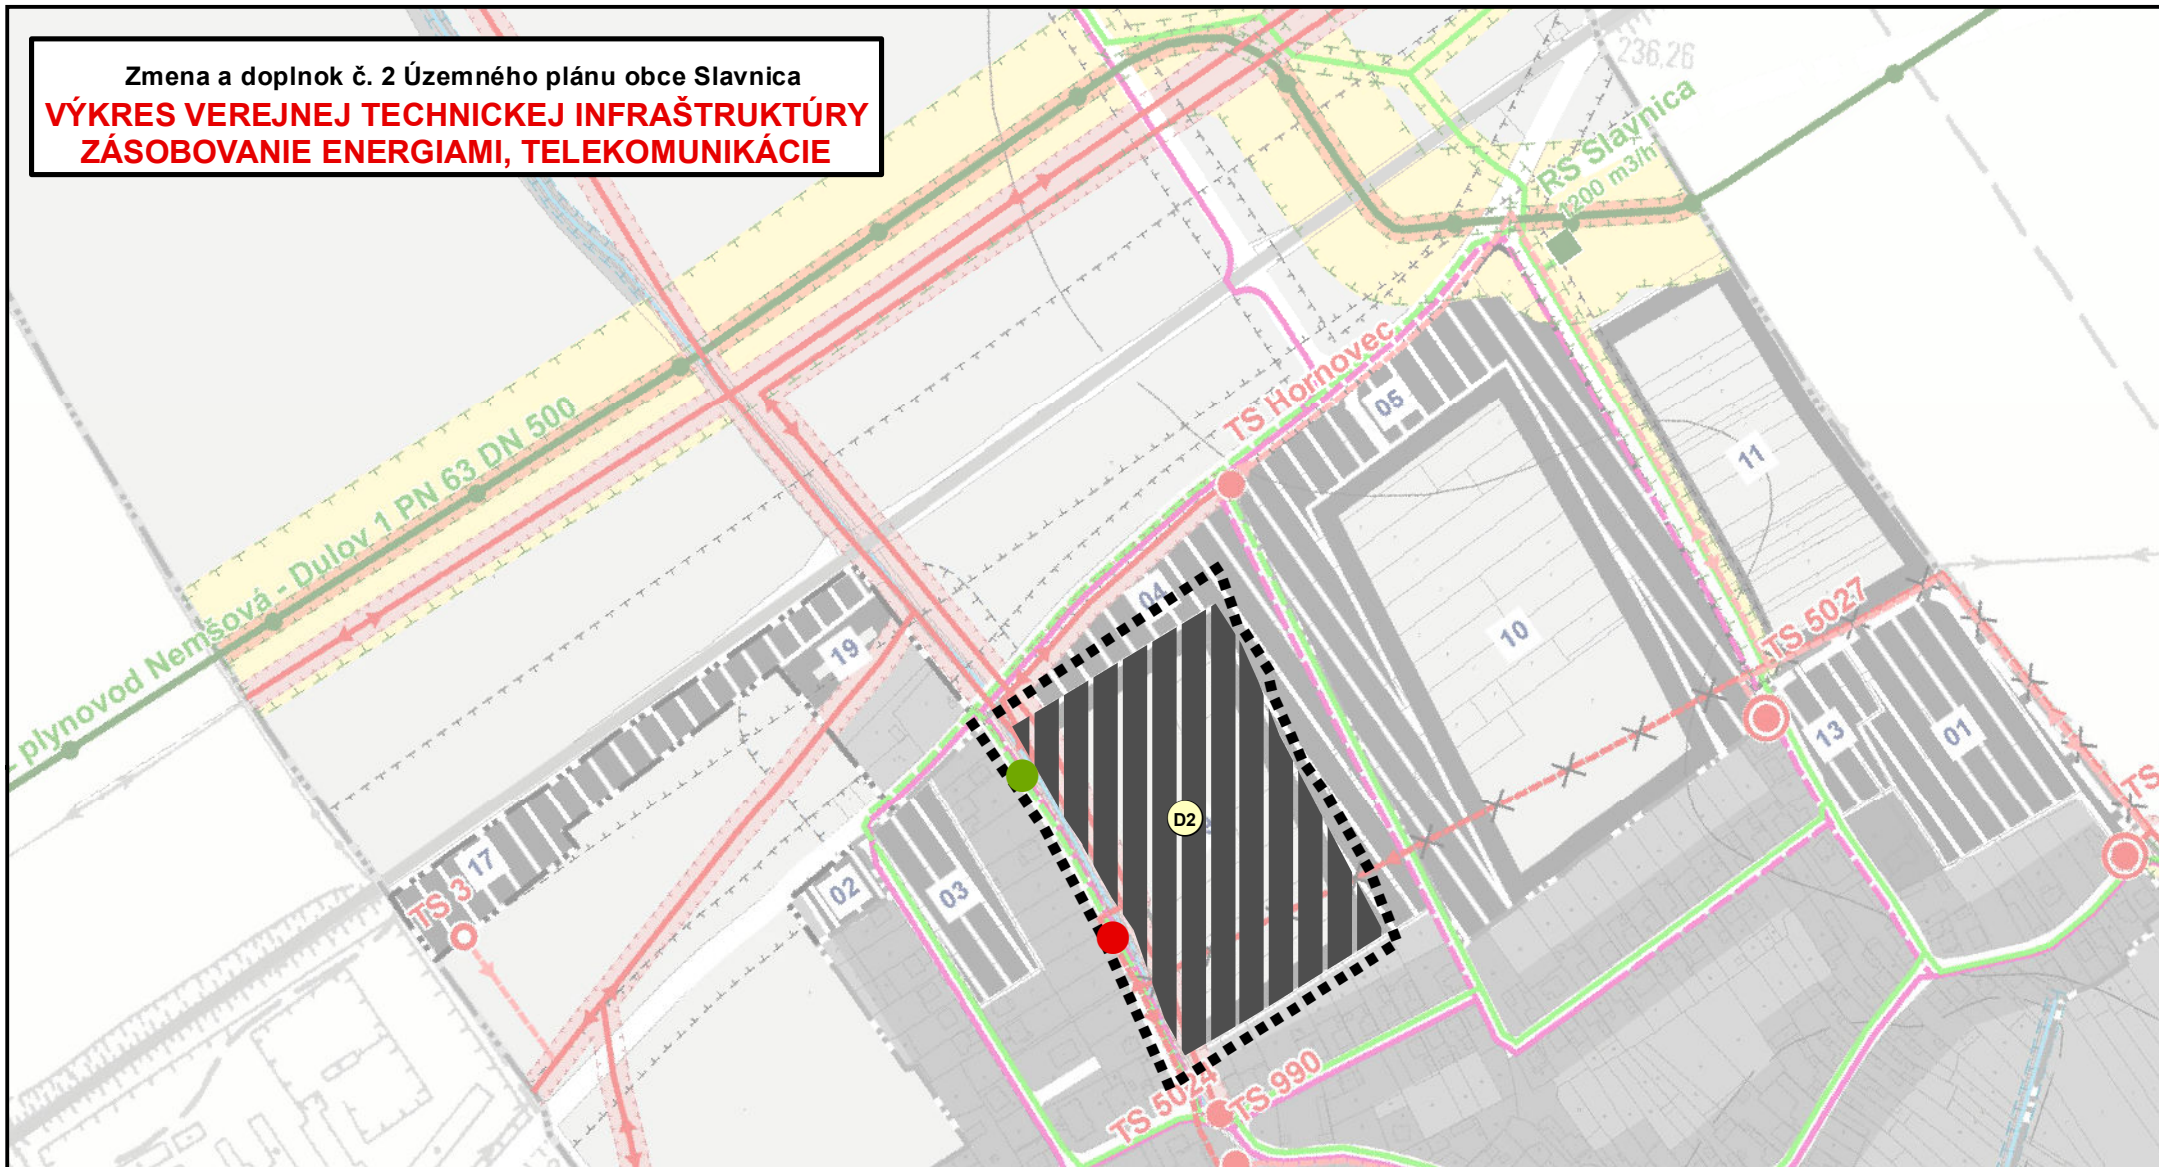

Legenda

- hranica riešeného územia
- ▨ plochy bývania v rodinných domoch - návrh
- bod napojenia na elektrickú sieť
- bod napojenia na plynovod
- D2 označenie lokality

**ZMENA A DOPLNOK Č.2 ÚZEMNÉHO
 PLÁNU OBCE SLAVNICA**

**VÝKRES VEREJNEJ TECHNICKEJ INFRAŠTRUKTÚRY
 ZÁSOBOVANIE ENERGIAMI, TELEKOMUNIKÁCIE**

Odborne spôsobilá osoba podľa
 § 2a stavebného zákona:
 Ing. Marta Slámková

Hlavný riešiteľ:
 URBIZ s.r.o.
 Ing. arch. Zdena Brzá

Grafické spracovanie:
 Ing. Milan Hodas



Rok:
 JÚL
 2022

Mierka:
 1 : 5 000

Výkres č.:

4A