


Zmena a doplnok č. 2 Územného plánu obce Slavnica
**PERSPEKTÍVNE POUŽITIE POĽNOHOSPODÁRSKEJ PÔDY
 NA NEPOĽNOHOSPODÁRSKE ÚČELY**

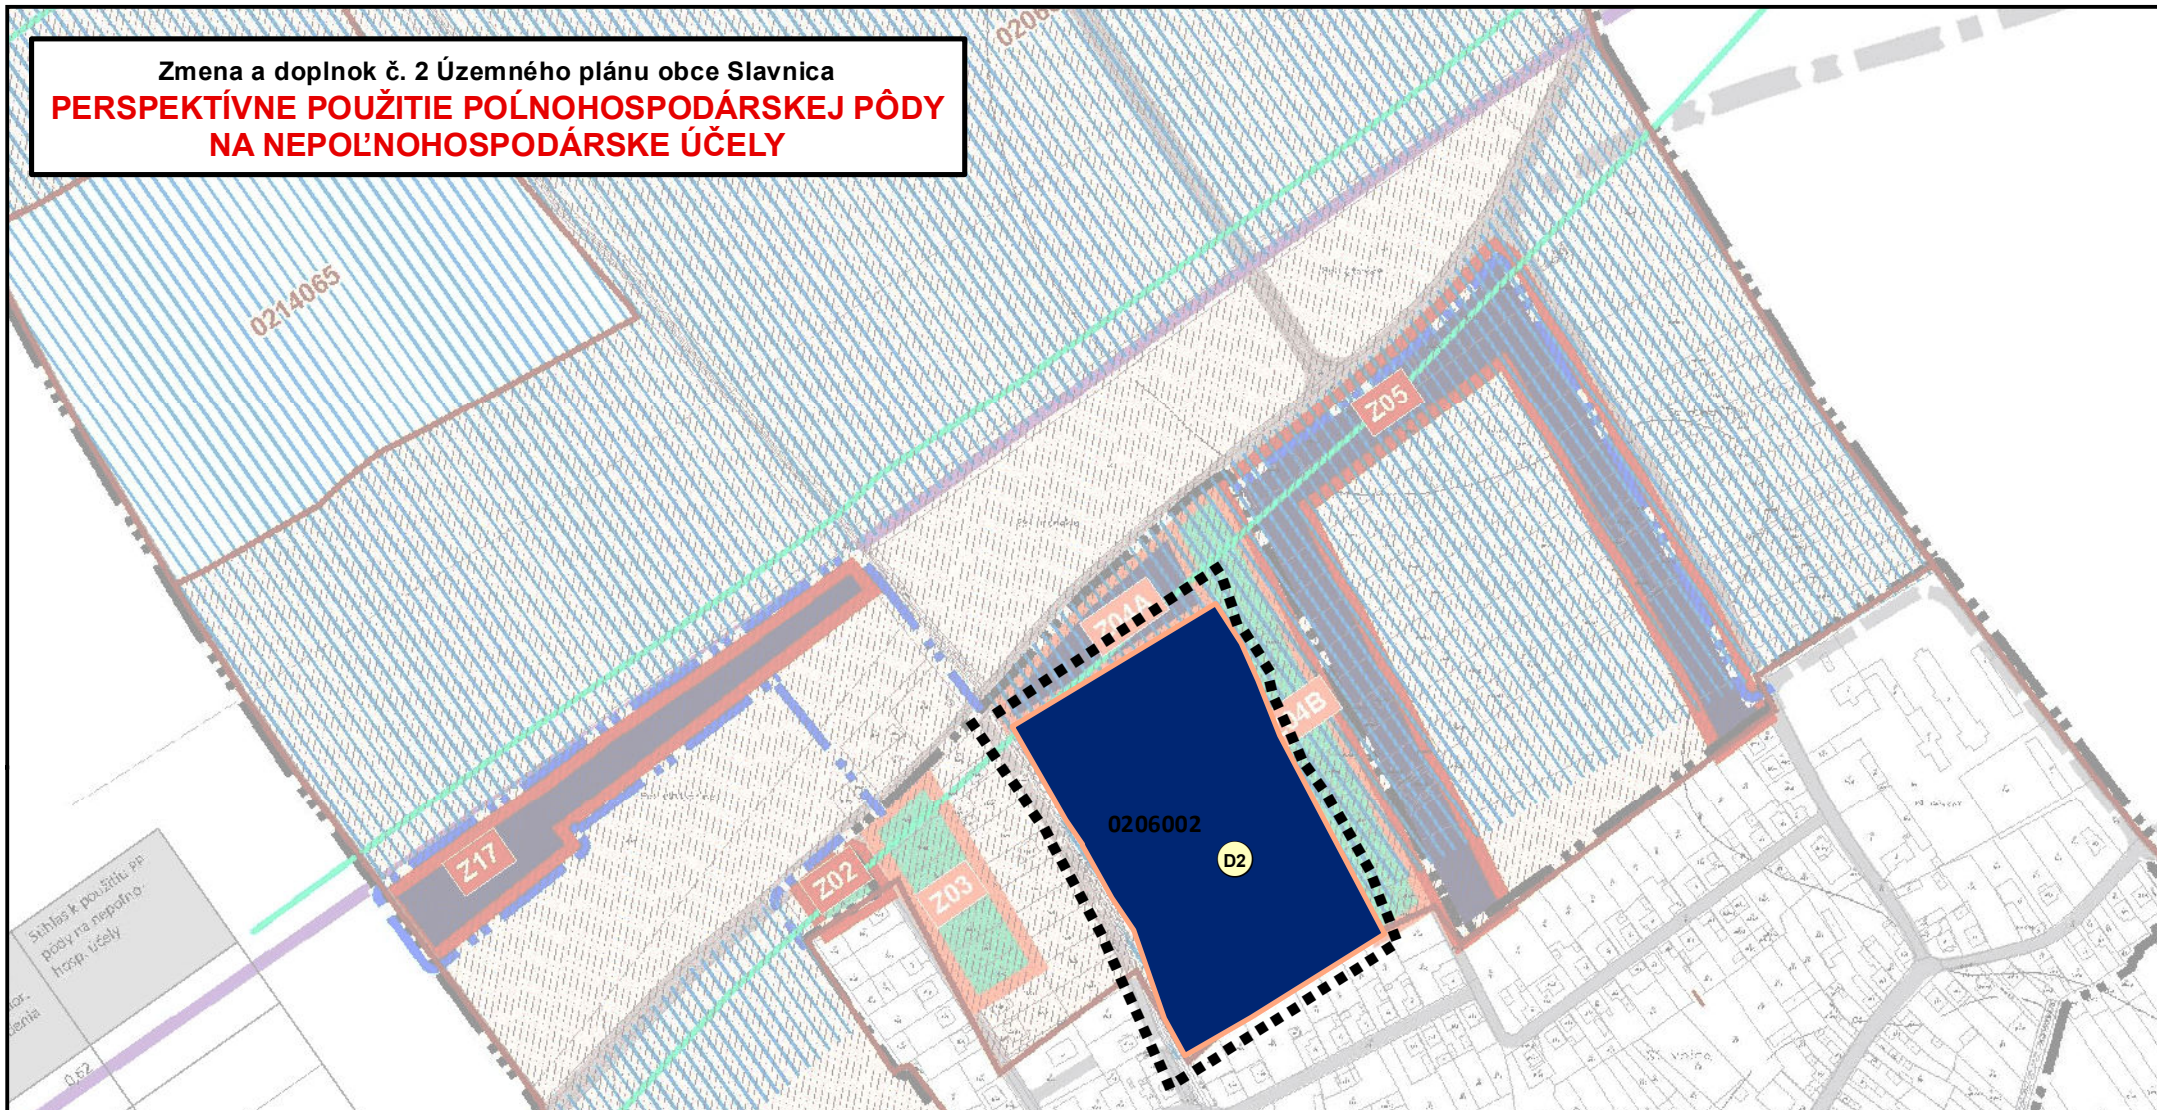

Legenda

- hranica riešeného územia
- Z03A priestor perspektívneho odňatia poľnohospodárskej pôdy v zastavanom území (k 1. 1. 1990)
- nové rozvojové zámery - perspektívne odňatie poľnohospodárskej pôdy
- 0206002 číslo príslušnej BPEJ
- D2 označenie lokality

ZMENA A DOPLNOK Č.2 ÚZEMNÉHO PLÁNU OBCE SLAVNICA			
PERSPEKTÍVNE POUŽITIE POĽNOHOSPODÁRSKEJ PÔDY NA NEPOĽNOHOSPODÁRSKE ÚČELY			Rok: JÚL 2022
Odborne spôsobilá osoba podľa § 2a stavebného zákona: Ing. Marta Slámková			Merka: 1 : 5 000
Hlavný riešiteľ: URBIZ s.r.o. Ing. arch. Zdena Brzá		Grafické spracovanie: Ing. Milan Hodas	Výkres č.: 6