


Zmena a doplnok č. 2 Územného plánu obce Slavnica
VÝKRES REGULÁCIE
A SCHÉMA VEREJNOPROSPEŠNÝCH STAVIEB

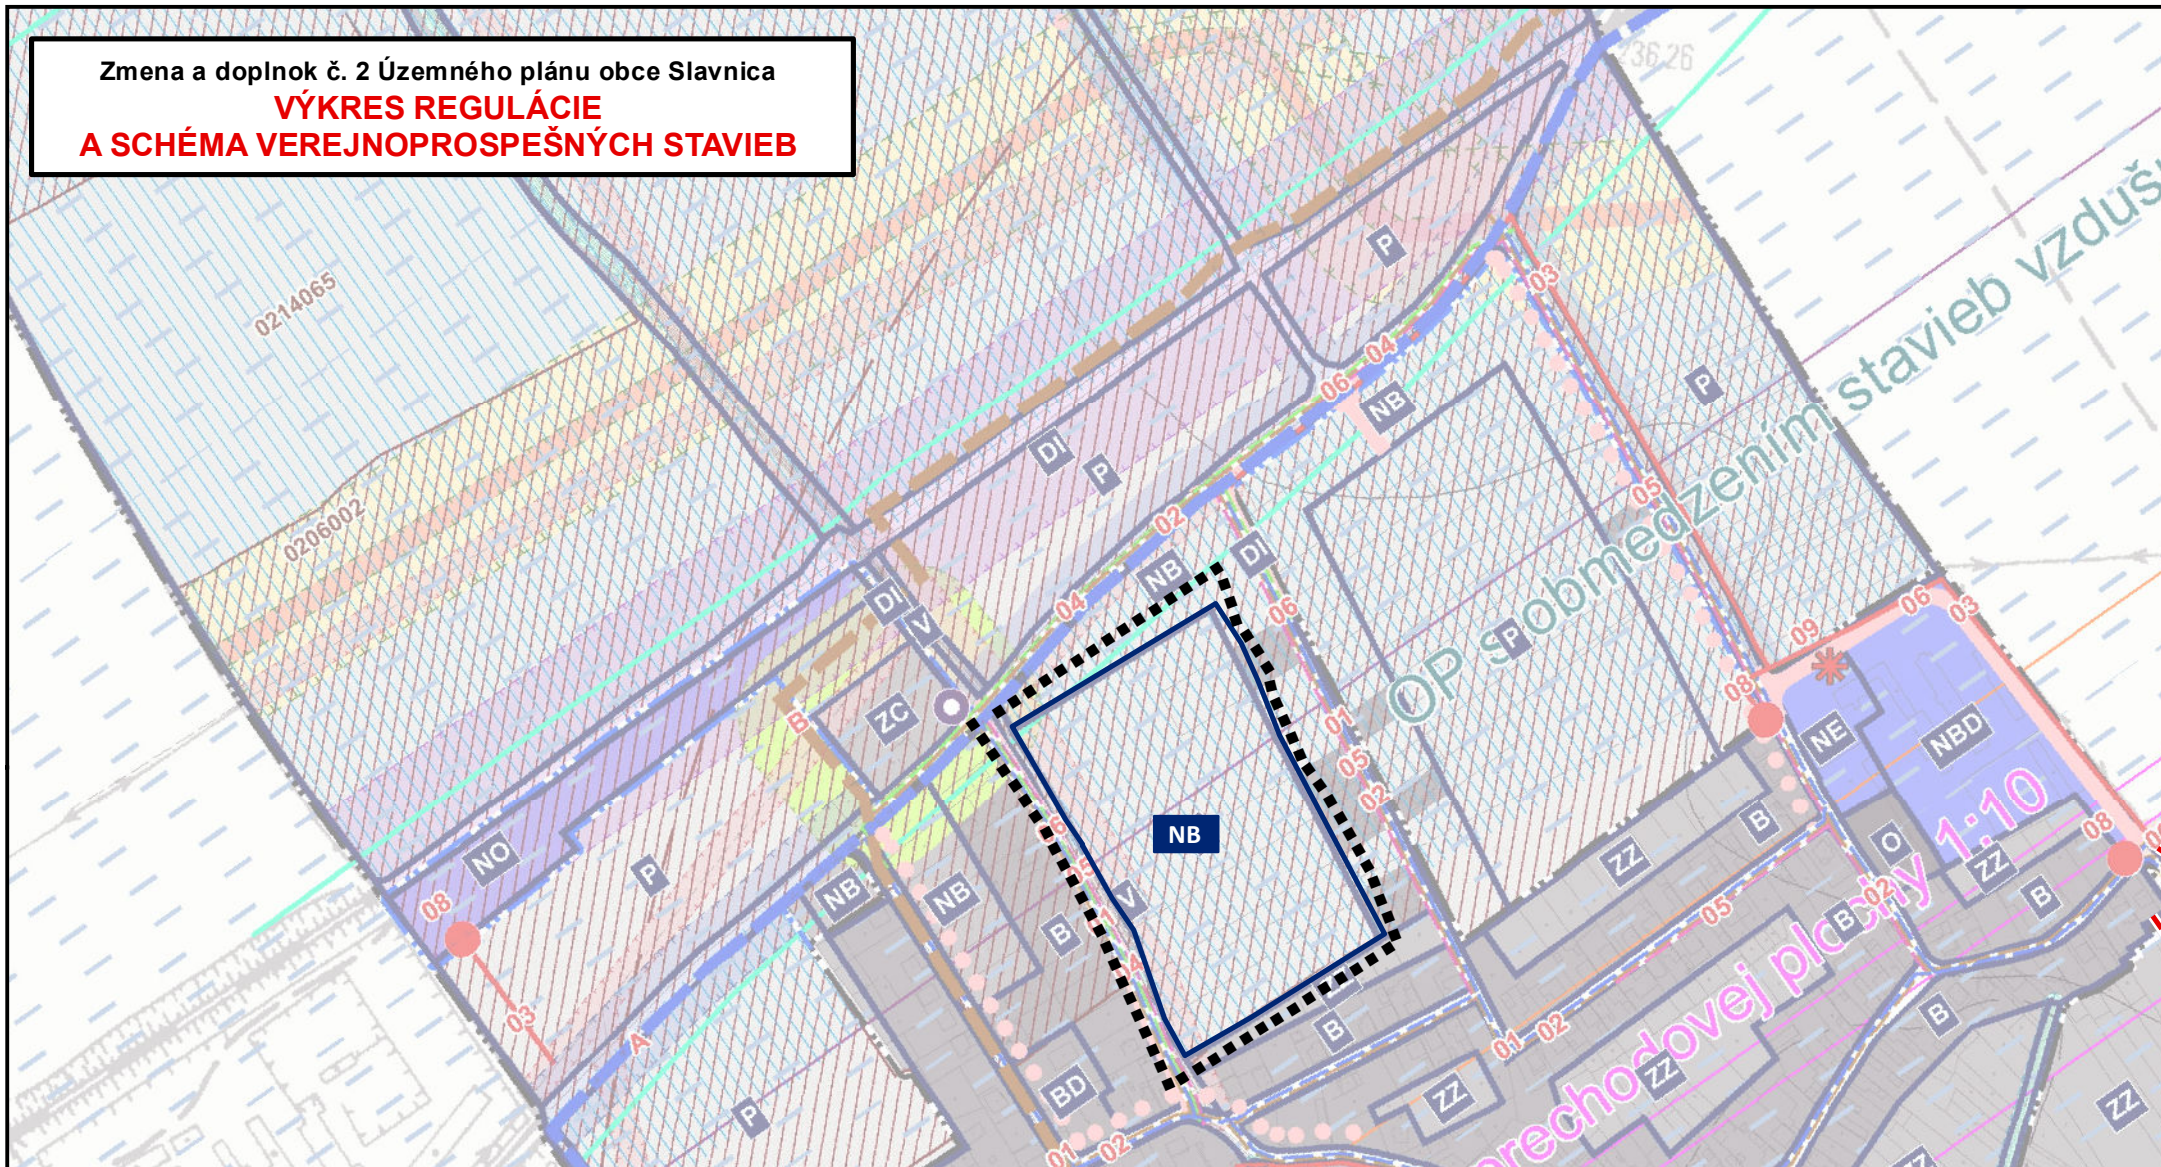

Legenda

- hranica riešeného územia
- NB hranice regulačných blokov
- Urbanizované územie - NÁVRH
- NB - obytné územie rodinných domov

Rozvojová plocha sa nachádza v ochrannom pásme areálu letiska Dubnica

ZMENA A DOPLNOK Č.2 ÚZEMNÉHO PLÁNU OBCE SLAVNICA			
VÝKRES REGULÁCIE A SCHÉMA VEREJNOPROSPEŠNÝCH STAVIEB			Rok: JÚL 2022
Odborne spôsobilá osoba podľa § 2a stavebného zákona: Ing. Marta Slámková			Merka: 1 : 5 000
Hlavný riešiteľ: URBIZ s.r.o. Ing. arch. Zdena Brzá	Grafické spracovanie: Ing. Milan Hodas		Výkres č.: 7