



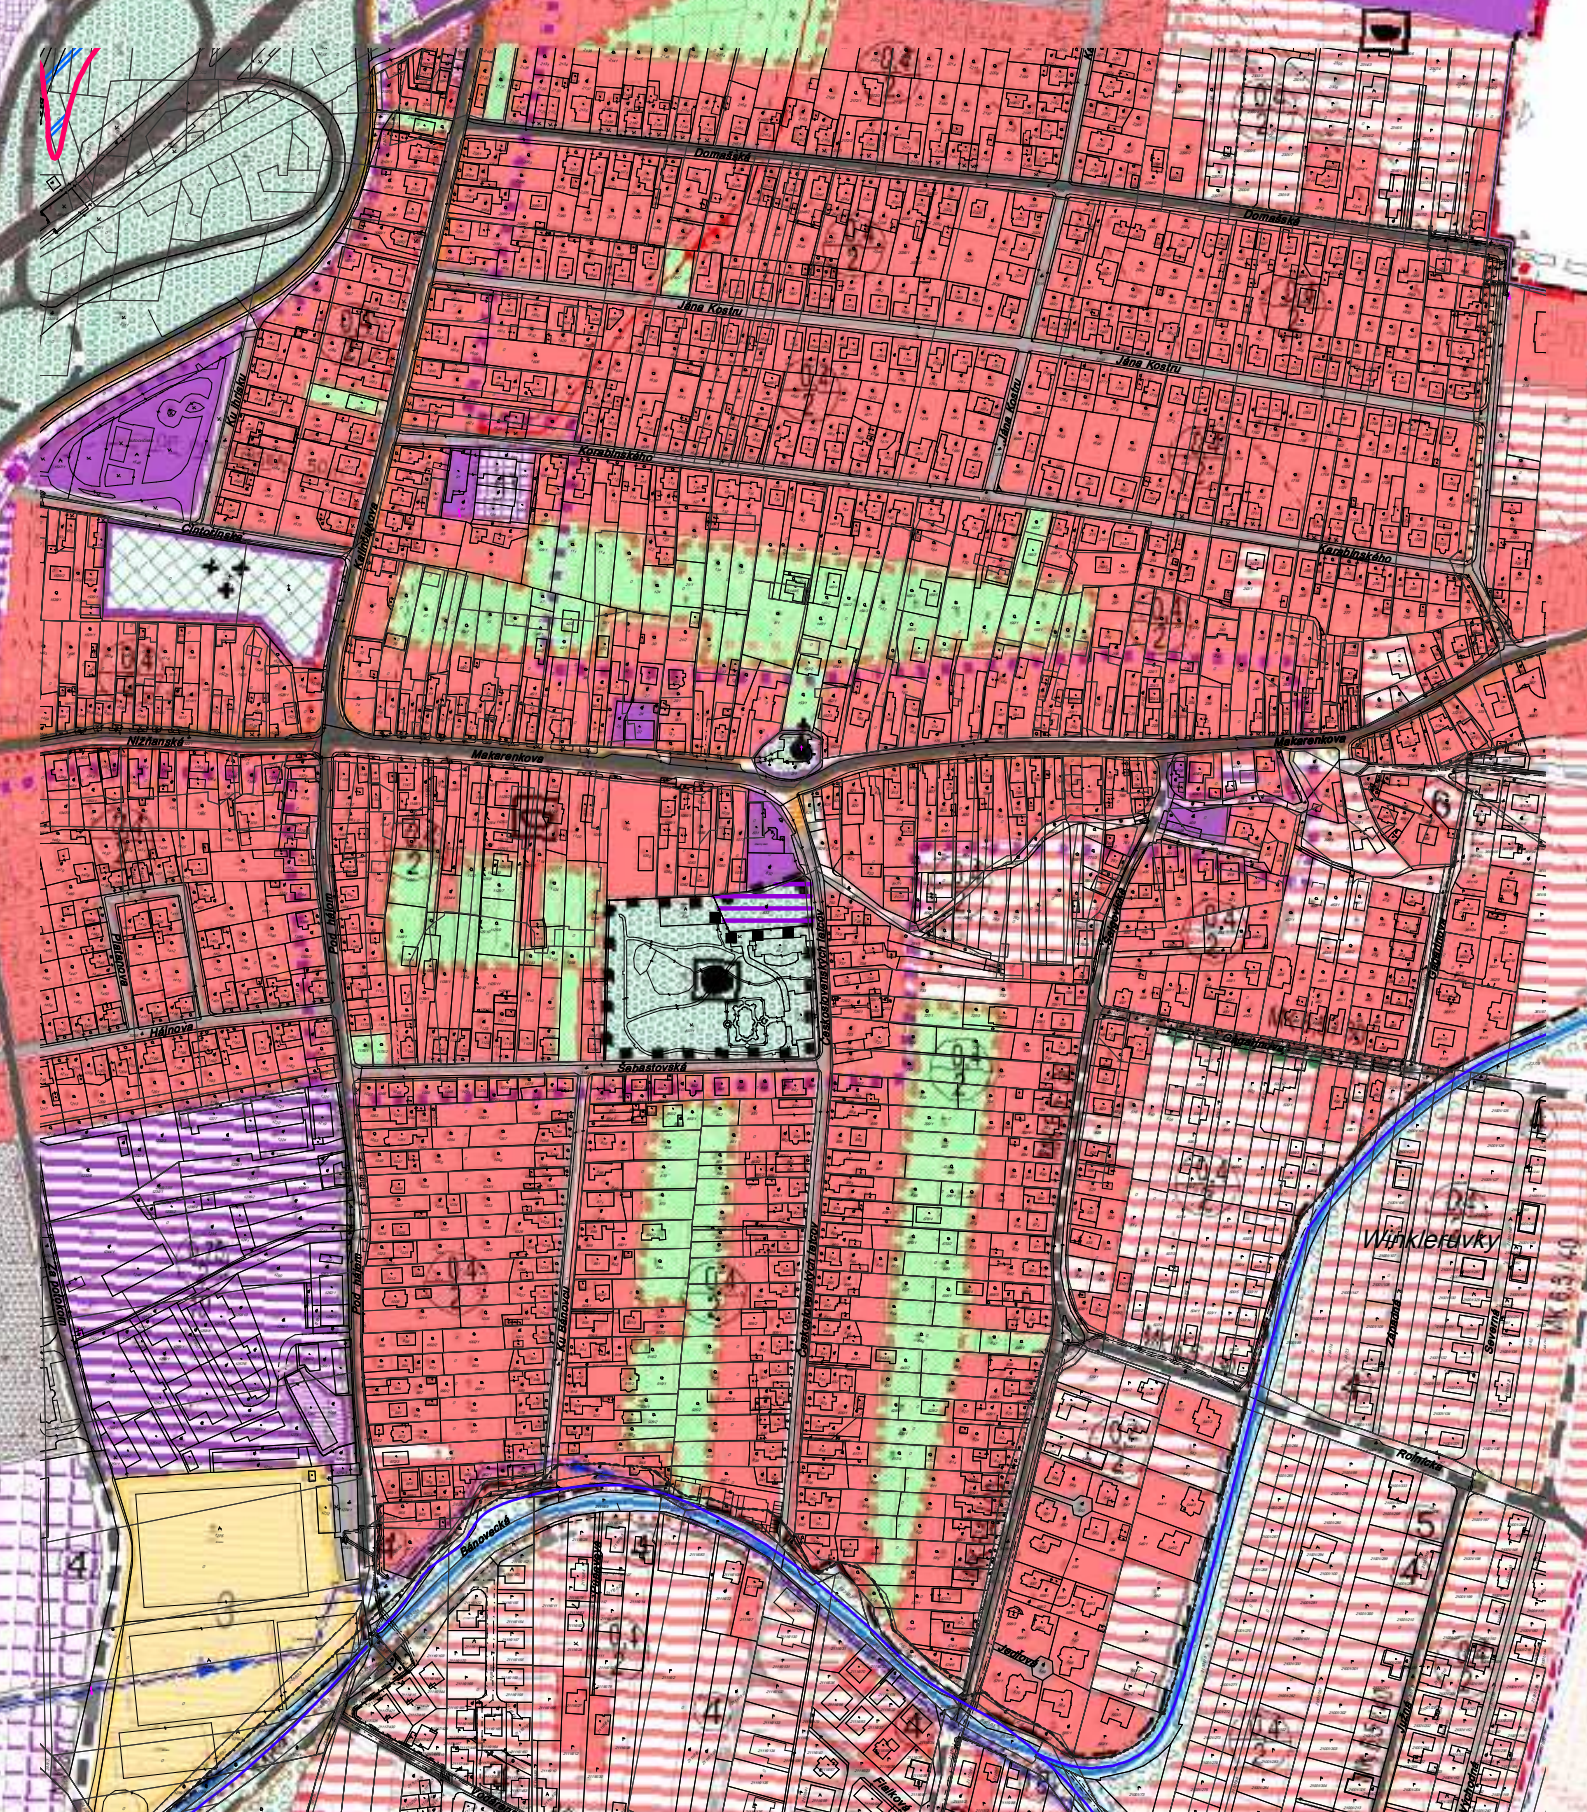

ATELIÉR URB E K O, s.r.o.

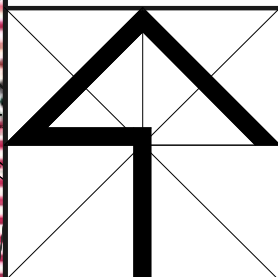

M=1:5000

NÁZOV ZÁKAZKY

Zmeny a doplnky č. 4 ÚPN OBCE ĽUBOTICE

STUPEŇ, KATEGÓRIA

NÁVRH

OBSAH VÝKRESU

KOMPLEXNÝ URBANISTICKÝ NÁVRH

HLAVNÝ RIEŠITEĽ

Ing.arch.Vladimír Liguš

SPRACOVATEĽ

KRESLIL

Kačmariková Janka

OBSTARÁVATEĽ

OBEC ĽUBOTICE

DÁTUM

05/2023

MIERKA

1:5000

ČÍSLO VÝKRESU

náložka č.

2