


DOLNÉ SRNIE

ÚZEMNÝ PLÁN OBCE

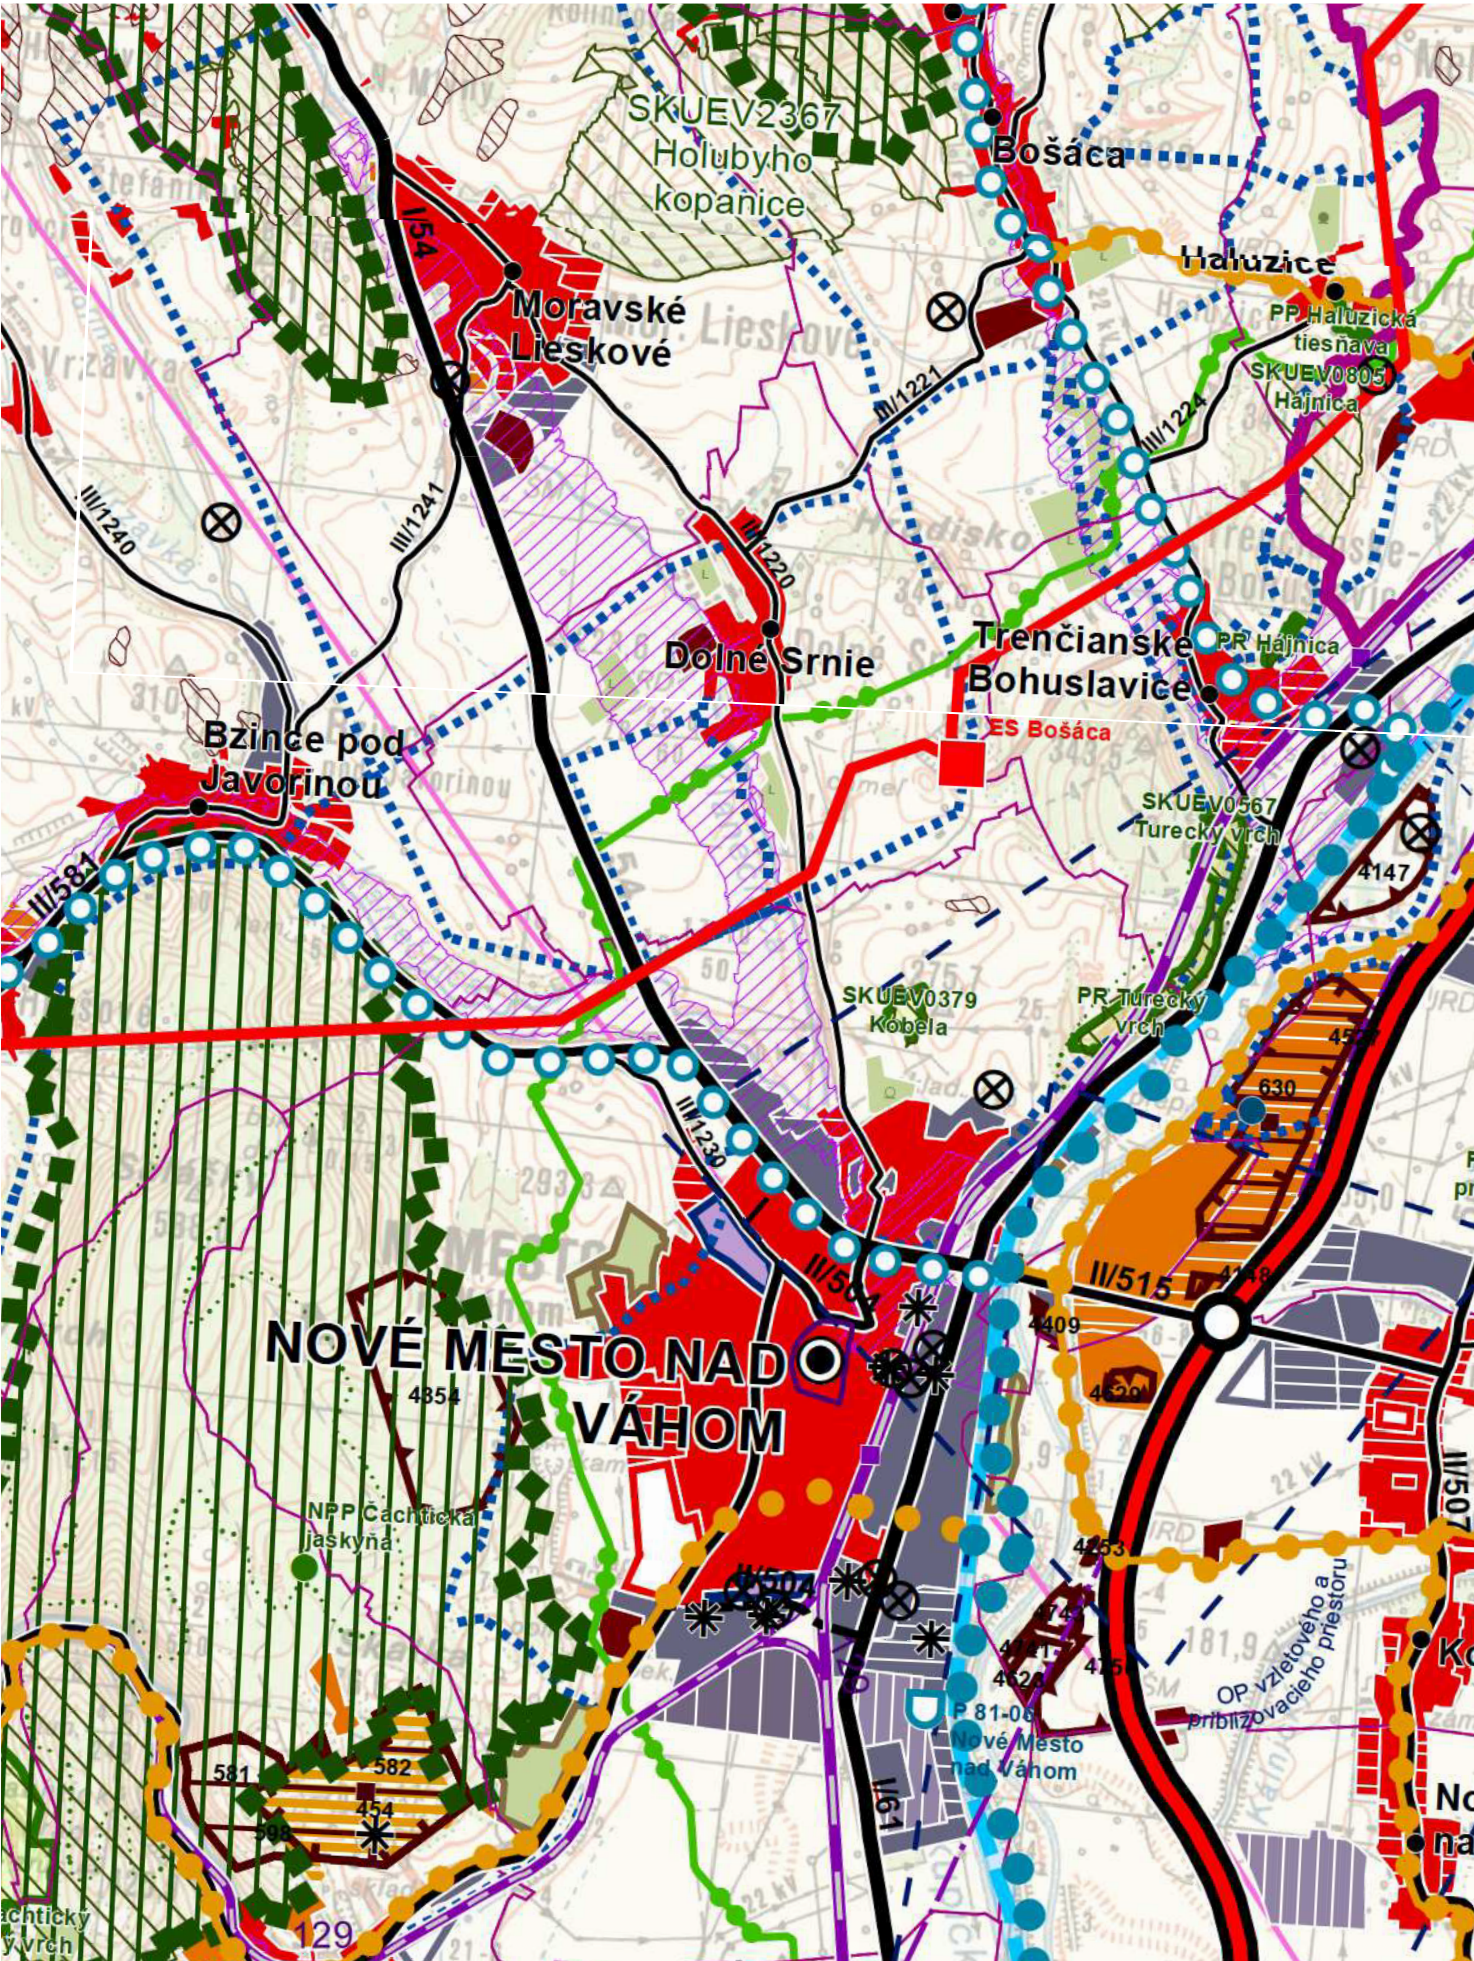

LEGENDA (zmenšená na 60%)

štátna hranica
hranica kraja
hranica okresu
hranica obce
mesto
obec

plochy obytné
stav
návrh
výhľad

plochy poľnohospodárskej výroby
stav
návrh

plochy priemyselnej výroby, skladov
stav
návrh
výhľad

plochy osobitného určenia - stav
stav
návrh
výhľad

plochy rekreácie, cestovného ruchu a športu
stav
návrh
výhľad

rekreačná zeleň
lesopark - stav
lesopark - návrh
plochy záhradkárskych osád - stav
plochy záhradkárskych osád - návrh

špeciálne kultúry
stav
ovocné sady
záhrady
vinice
chmelnice

plochy kúpeľných zariadení
plochy kúpeľných zariadení - stav
hranica kúpeľného územia - stav

priemyselné parky
celostátného významu - návrh
regionálneho významu - návrh

agropark
návrh

ochranné pásma fariem
stav

ochranné lesy
stav

pamiatkové územia
mestská pamiatková rezervácia - stav
pamiatková zóna - stav
pamiatková zóna - návrh
pamiatková zóna - výhľad

národné kultúrne pamiatky (NKP)
stav (vybrané)

ochranné pásma NKP
stav

chránená vodohospodárska oblasť (CHVO)
stav

ochranné pásma vodárenských zdrojov
stav

ochranné pásma prírodných liečivých zdrojov a zdrojov prírodných minerálnych vôd
I. stupeň, stav
II. stupeň, stav
III. stupeň, stav

vodné nádrže
výhľad

polder
stav

diaľnice
stav
návrh
výhľad

rýchlostné cesty
stav
návrh
výhľad

diaľničný prívádzací
stav
návrh
výhľad

cesty I. triedy
stav
návrh
výhľad

cesty II. triedy
stav
návrh
výhľad

cesty III. triedy
stav
návrh
výhľad

mimoúrovňové križovatky
stav
návrh
výhľad

diaľnic a rýchlostných ciest
stav
návrh
výhľad

ciest I. triedy
stav
návrh
výhľad

vysokorychlostná železničná trať (VRT)
stav
návrh
výhľad

železničné trate medzinárodné
stav
návrh
výhľad

železničné trate nadregionálne
stav
návrh
výhľad

železničné trate regionálne
stav
návrh
výhľad

vybrané železničné stanice
stav
návrh
výhľad

hraničné prechody
hraničný prechod cestný - stav
hraničný prechod železničný - stav

vodné cesty AGN
stav
návrh
výhľad

prístavy AGN
stav
návrh
výhľad

prístav športový
stav
návrh
výhľad

terminál kombinovanej dopravy
stav
návrh
výhľad

plochy letísk
stav
návrh
výhľad

nadregionálne letiská pre medzin. dopravu
stav
návrh
výhľad

regionálne aeroklubové letiská
stav
návrh
výhľad

letiská pre letecké práce
stav
návrh
výhľad

ochranné pásma letísk
so zákazom stavieb - stav
s výškovým obmedzením - stav
ostatné - stav

cyklistická a cykloturistická sieť
cyklistická komunikácia, stav
cyklistická komunikácia, návrh
koridor cyklistickej komunikácie, výhľad
cyklotrasa, stav
cyklotrasa, návrh
cyklotrasa, výhľad

veľkoplošné chránené územia
chránená krajinná oblasť (CHKO)
stav
návrh

maloplošné chránené územia
stav
návrh

NATURA 2000
chránené vtáčie územia (CHVÚ) - stav
územia európskeho významu (ÚEV) - stav

mokrade
mokrade národného významu - stav
mokrade regionálneho významu - stav
mokrade regionálneho významu - stav

chránené ložiskové územia (CHLÚ)
stav
návrh

dobyvacie priestory (DP)
ťažné ložiská - stav
neťažné ložiská - stav

ložiská nevyhadených nerastov (LNN)
stav
návrh

poddolované územia
stav
návrh

zoznam území
svahové deformácie - stav

staré banské diela
stav
návrh

ložiská rašelin
stav
návrh

environmentálne záťaž
stav
návrh

zdroje znečisťovania ovzdušia
stav
návrh

spaľovne odpadov
stav
návrh

zariadenia na spaľovanie odpadov
stav
návrh

sklady odpadov
stav
návrh

haldy z úpravy a sprac. rúd (mimo areálu)
stav
návrh

odkaliská
stav
návrh

elektrické stanice ZVN/VVN
stav
návrh - rekonštrukcia (prechod na vyššiu transformáciu)
výhľad

elektrické vedenia ZVN
stav
návrh
výhľad

plynovody VVTL
stav
návrh
výhľad

seizmická
stav
návrh
výhľad

záplavová čiara Q100
stav
návrh
výhľad

ÚZEMNÝ PLÁN OBCE DOLNÉ SRNIE

SCHVAĽOVACIA DOLOŽKA

SCHVAĽOVACÍ ORGÁN: **OZ OBCE DOLNÉ SRNIE**
ČÍSLO UZNESENIA: 46/2023

DÁTUM SCHVALENIA: 19.04.2023

RENÁTA ŽÁKOVICOVÁ, STAROSTKA OBCE
MENO A PODPIS OPRAVNENEJ OSOBY, PEČIATKA

OBJEDNÁVATEĽ:

OBEC DOLNÉ SRNIE


SPRACOVATEĽ:

ARCHITEKTONICKÝ ATELIER BP

Bratislavská 110, 9201 Piešťany; aabp@aabp.sk

1

ŠIRŠIE VZŤAHY

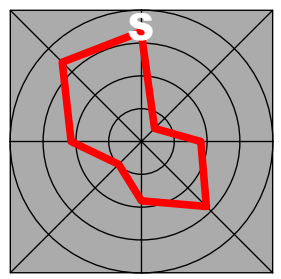

M = 1 : 50 000