

ÚZEMNÝ PLÁN OBCE

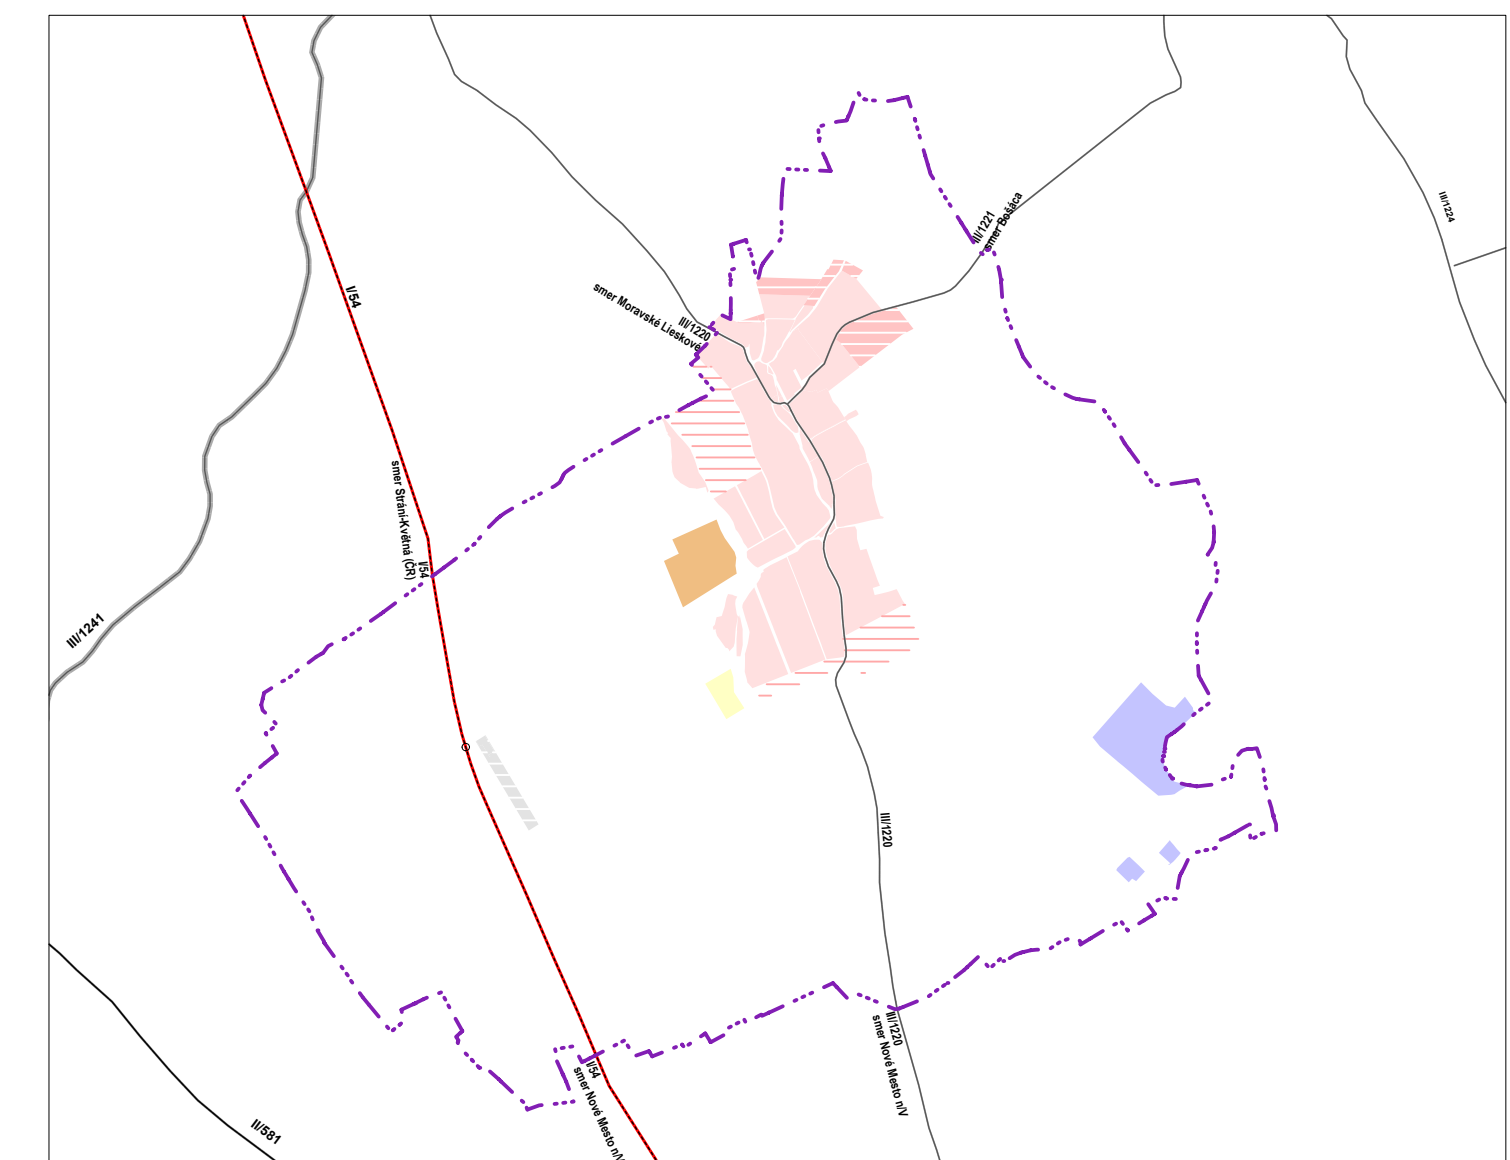


SCHÉMA TRÁS CIEST I. A III. TRIEDY

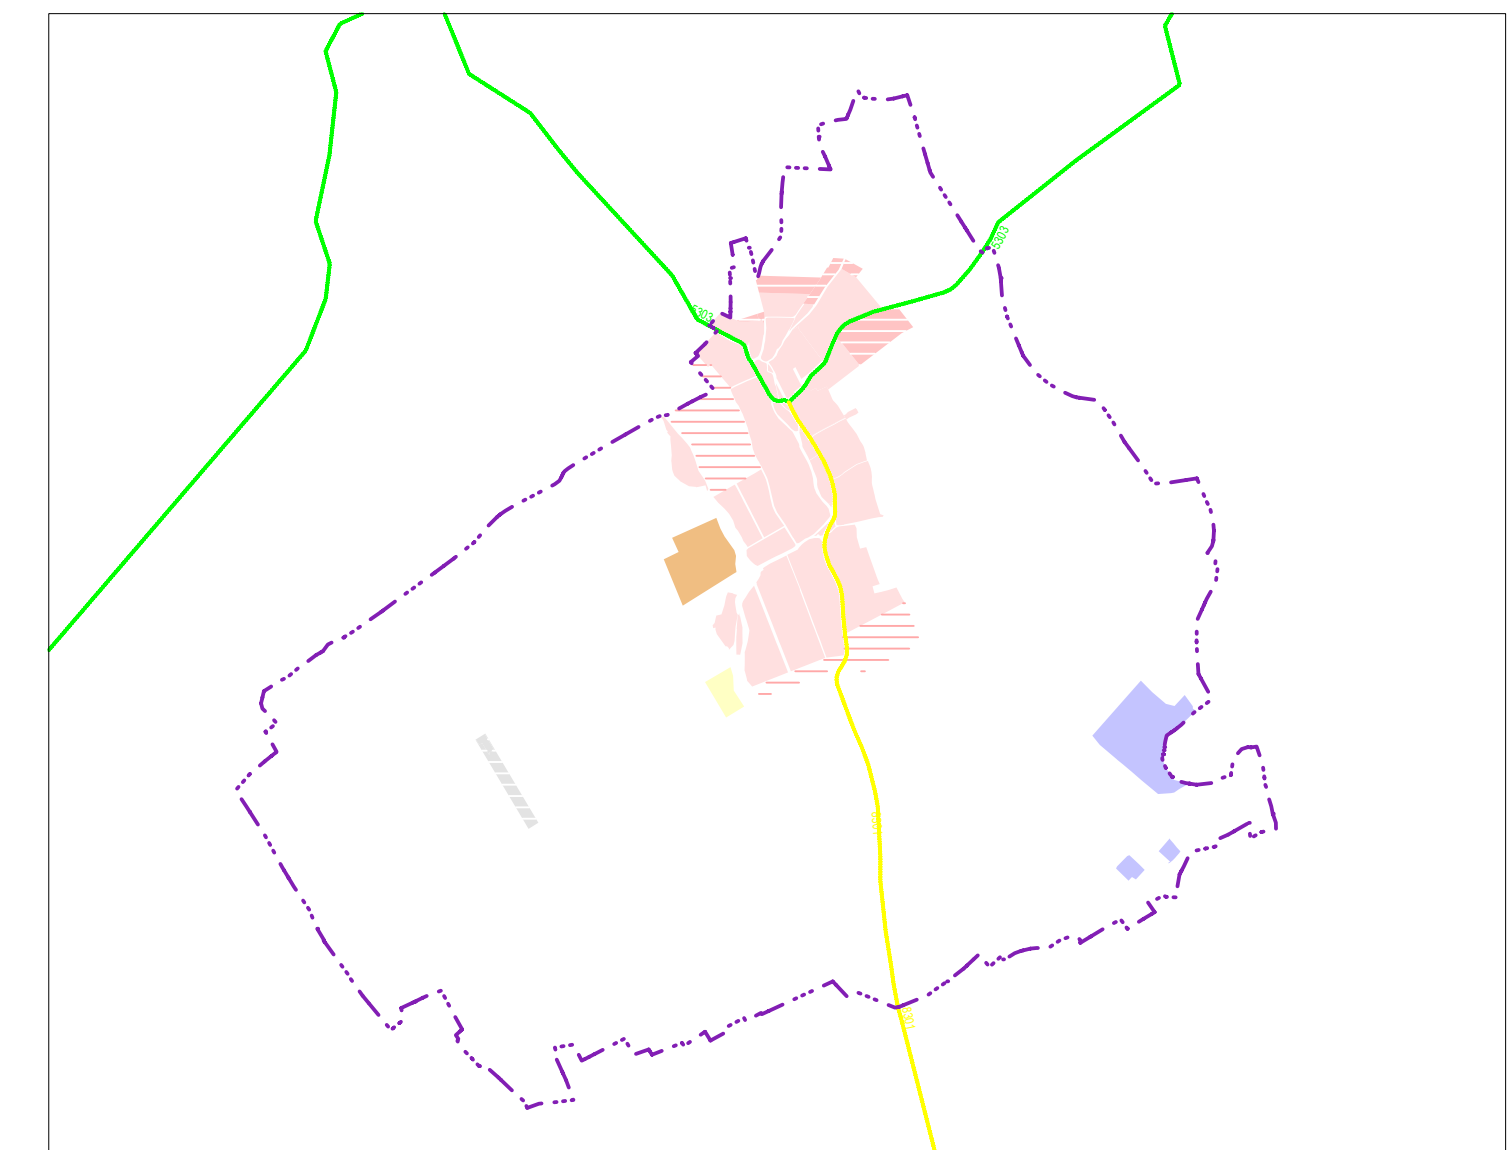
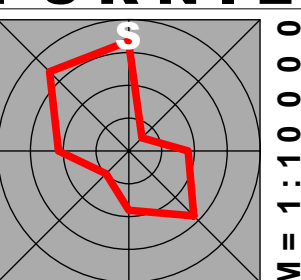


SCHÉMA CYKLOTRÁS V KATASTRI OBCE

ÚZEMNÝ PLÁN OBCE DOLNÉ SRNIE

OBJEDNÁVATEL:
OBEC DOLNÉ SRNIE
SPRACOVATEL:
ARCHITEKTONICKÝ ATELIÉR BP
Bratislavská 110, 9201 Piešťany; aabp@aabp.sk

3 VEREJNÉ DOPRAVNÉ VYBAVENIE


$$M = 1:10000$$

RENÁTA ŽÁKOVICOVÁ, STAROSTKA OBCE
MENO A PODPIS OPRÁVNENEJ OSOBY PEČIATKA