



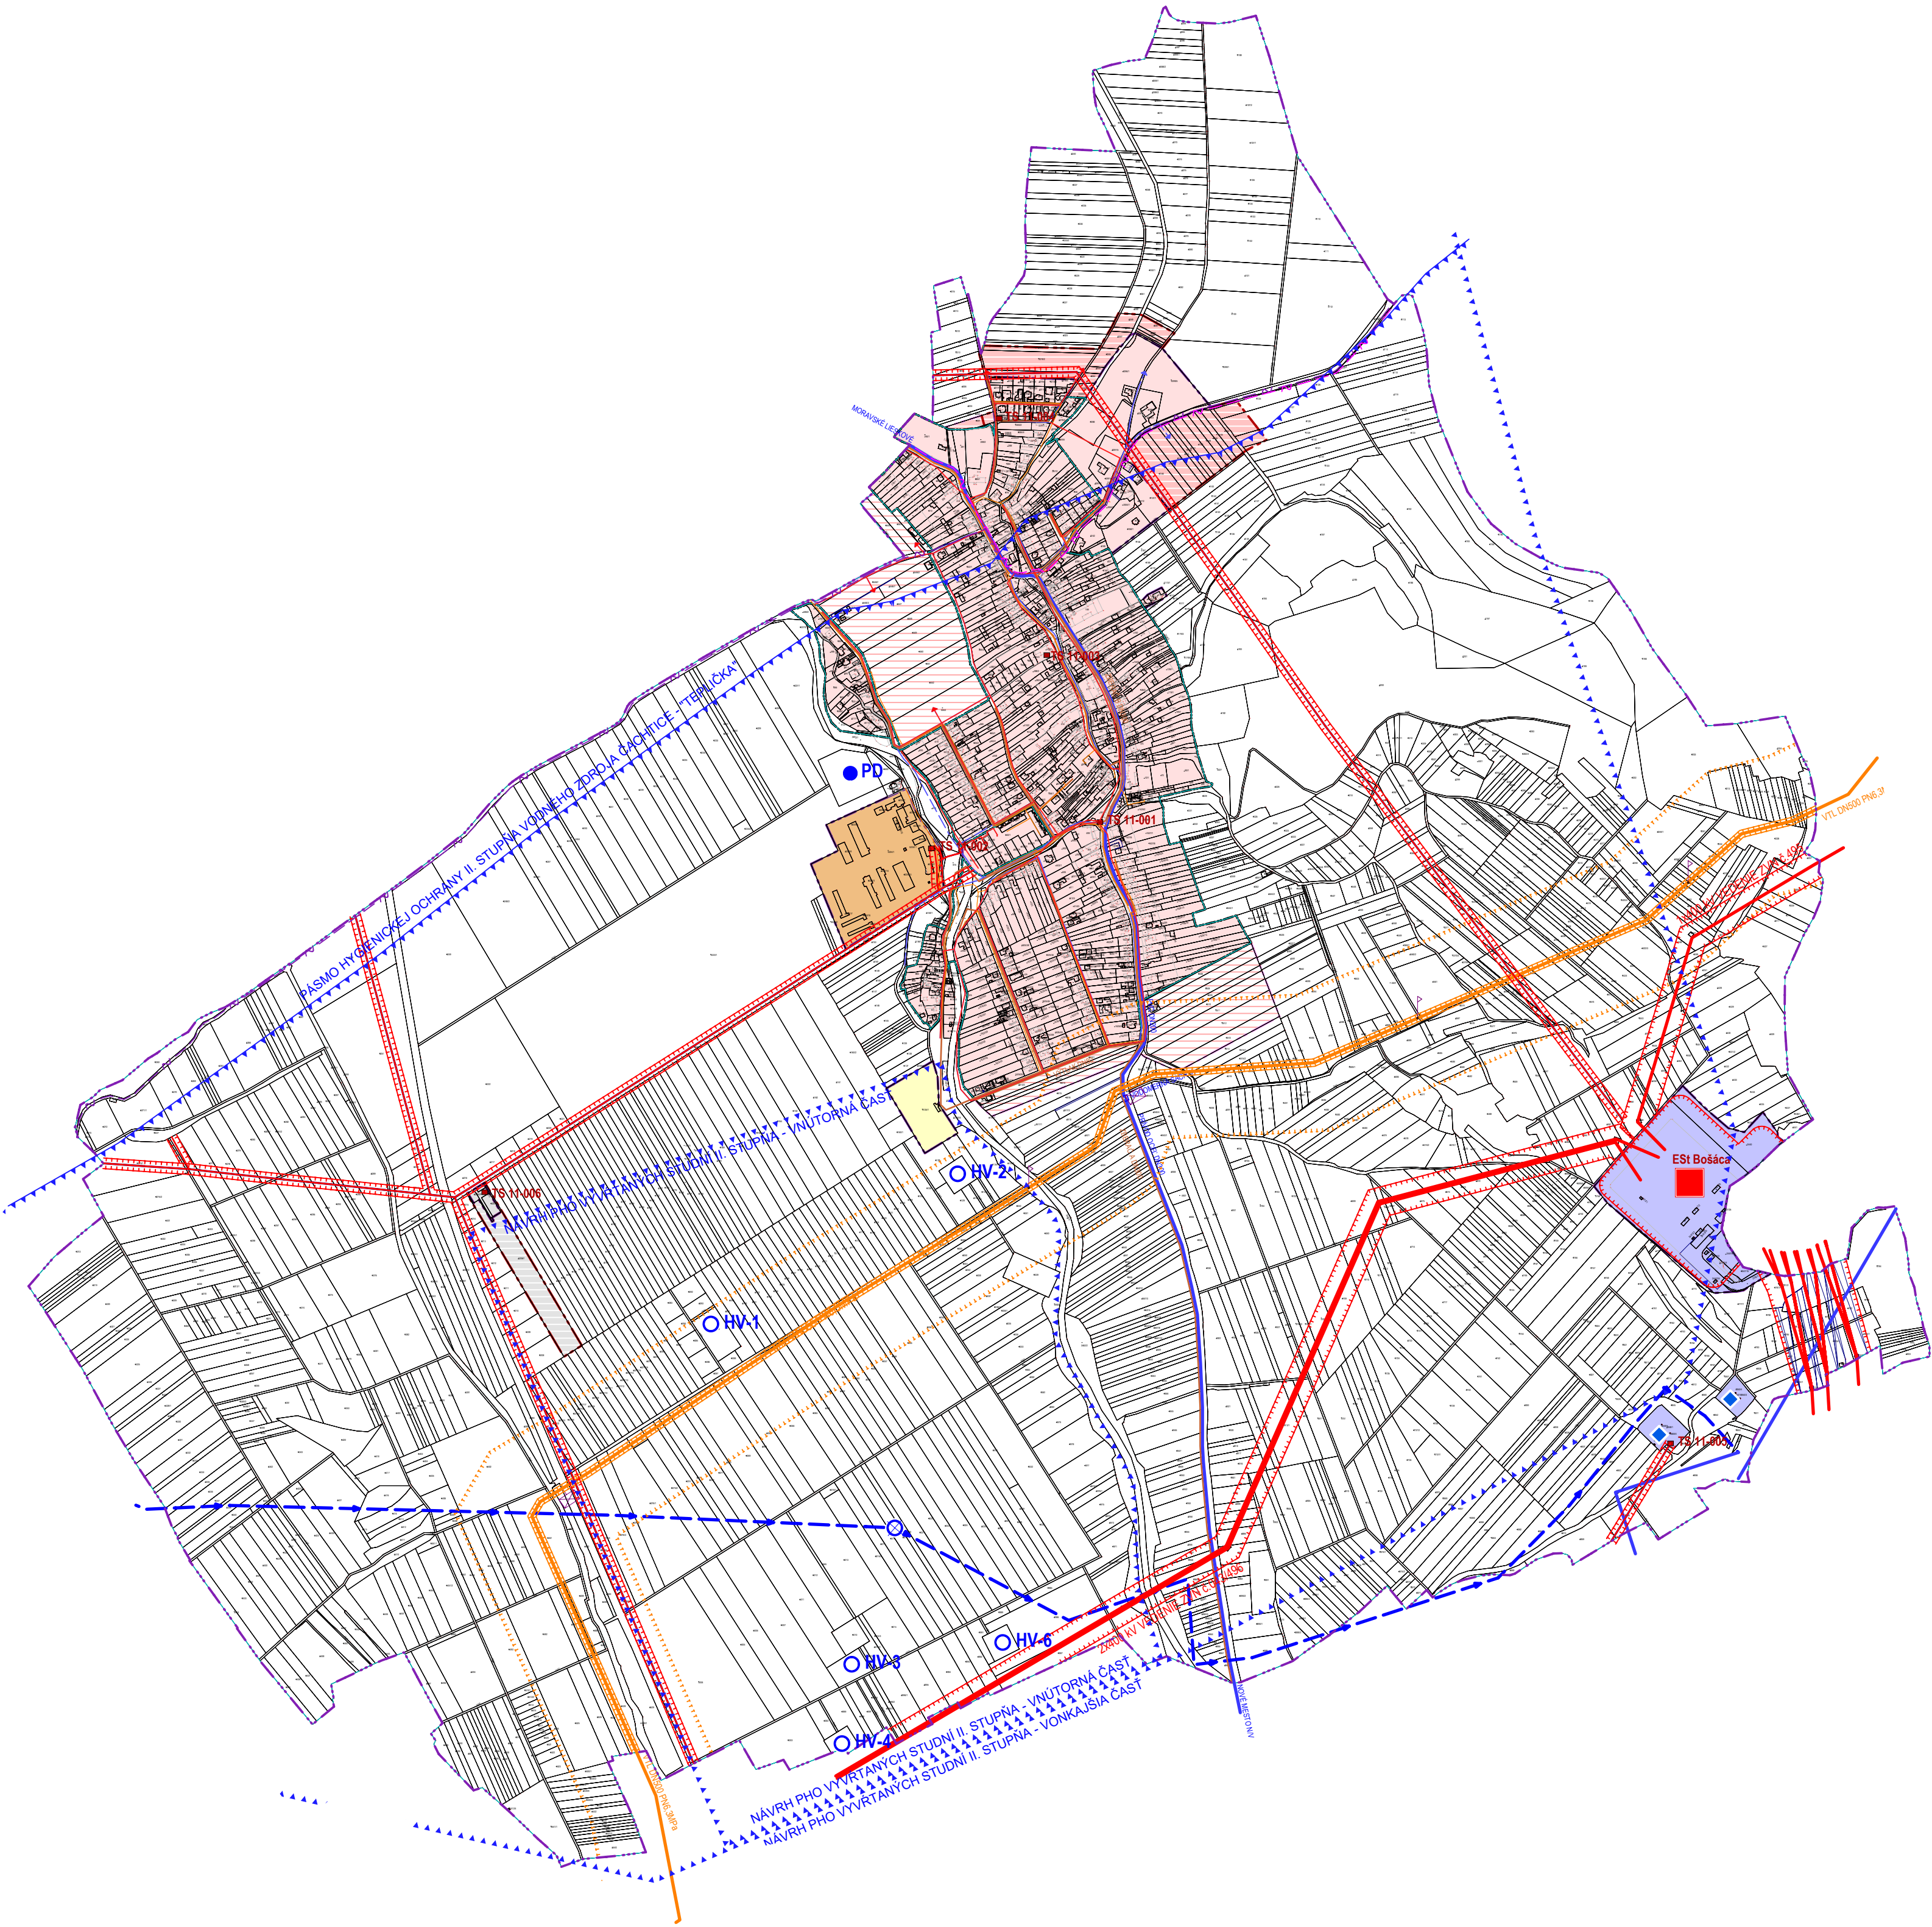


STAV	NÁVRH	VÝHLAD	L E G E N D A
---	---	---	HRANICA KATASTRA (KATUZ)
---	---	---	HRANICA ZASTAVANÉHO ÚZEMIA OBCE (ZUOB) PODĽA KATASTRÁLNEHO PODKLADU
---	---	---	HRANICE SKUTOČNE ZASTAVANÉHO ÚZEMIA A ÚZEMIA NAVRHOVANÉHO ÚPN-O
---	---	---	OBYTNÉ ÚZEMIA JESTVUJÚCE STABILIZOVANÉ
---	---	---	OBYTNÉ ÚZEMIA - ROZVOJOVÉ FUNKČNÉ BLOKY
---	---	---	VÝROBNÉ ÚZEMIA - POĽNOHOSPODÁRSKA VÝROBA
---	---	---	ÚZEMIE REKREÁCIE, ŠPORTU, CESTOVNÉHO RUCHU (REKREAČNÉ ÚZEMIE)
---	---	---	PLOCHY ZARIADENÍ TECHNICKÉJ INFRAŠTRUKTÚRY
---	---	---	TECHNICKÁ INFRAŠTRUKTÚRA
---	---	---	ELEKTRICKÁ STANICA
---	---	---	ELEKTRICKÉ VEDENIA 400 kV
---	---	---	ELEKTRICKÉ VEDENIA 22 kV
---	---	---	ELEKTRICKÉ VEDENIA - ROZVODY PO OBCE
---	---	---	TRAFOSTANICA
---	---	---	OCHRANNÉ PÁSMA ELEKTRICKÝCH VEDENÍ
---	---	---	DIALKOVÉ KÁBLE
---	---	---	OPTICKÉ KÁBLE
---	---	---	VTL PLYNOVOD
---	---	---	OCHRANNÉ PÁSMA VTL PLYNOVODU
---	---	---	BEZPEČNOSTNÉ PÁSMA VTL PLYNOVODU
---	---	---	STL PLYNOVOD
---	---	---	VODOVOD VYŠŠÍ RÁD
---	---	---	VODOVOD - ROZVODY PO OBCE
---	---	---	ČERPACIA STANICA
---	---	---	VODNÝ ZDROJ VYUŽÍVANÝ / NEVYUŽÍVANÝ
---	---	---	VODOJEM
---	---	---	MIESTA PRIPOJENIA ROZVOJOVÝCH BLOKOV NA TECHNICKÚ INFRAŠTRUKTÚRU
---	---	---	OCHRANNÉ PÁSMA VODNÝCH ZDROJOV
---	---	---	VEREJNÁ KANALIZÁCIA

SCHÉMY ROZVODOV INŽINIERSKÝCH SÍŤÍ V OBCE

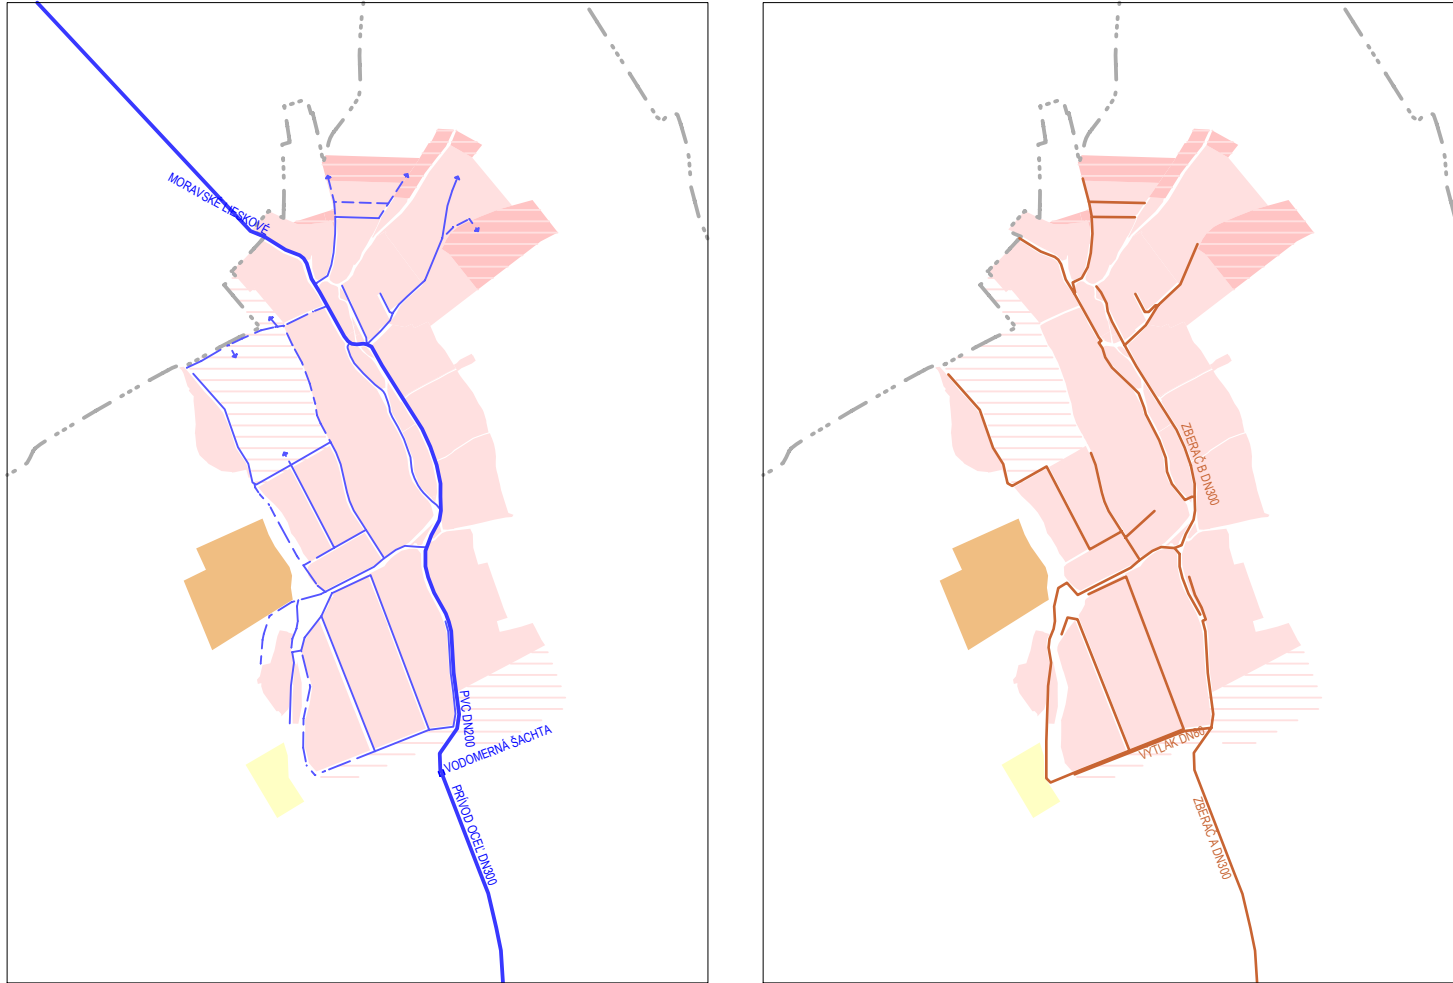

VODOVOD

KANALIZÁCIA

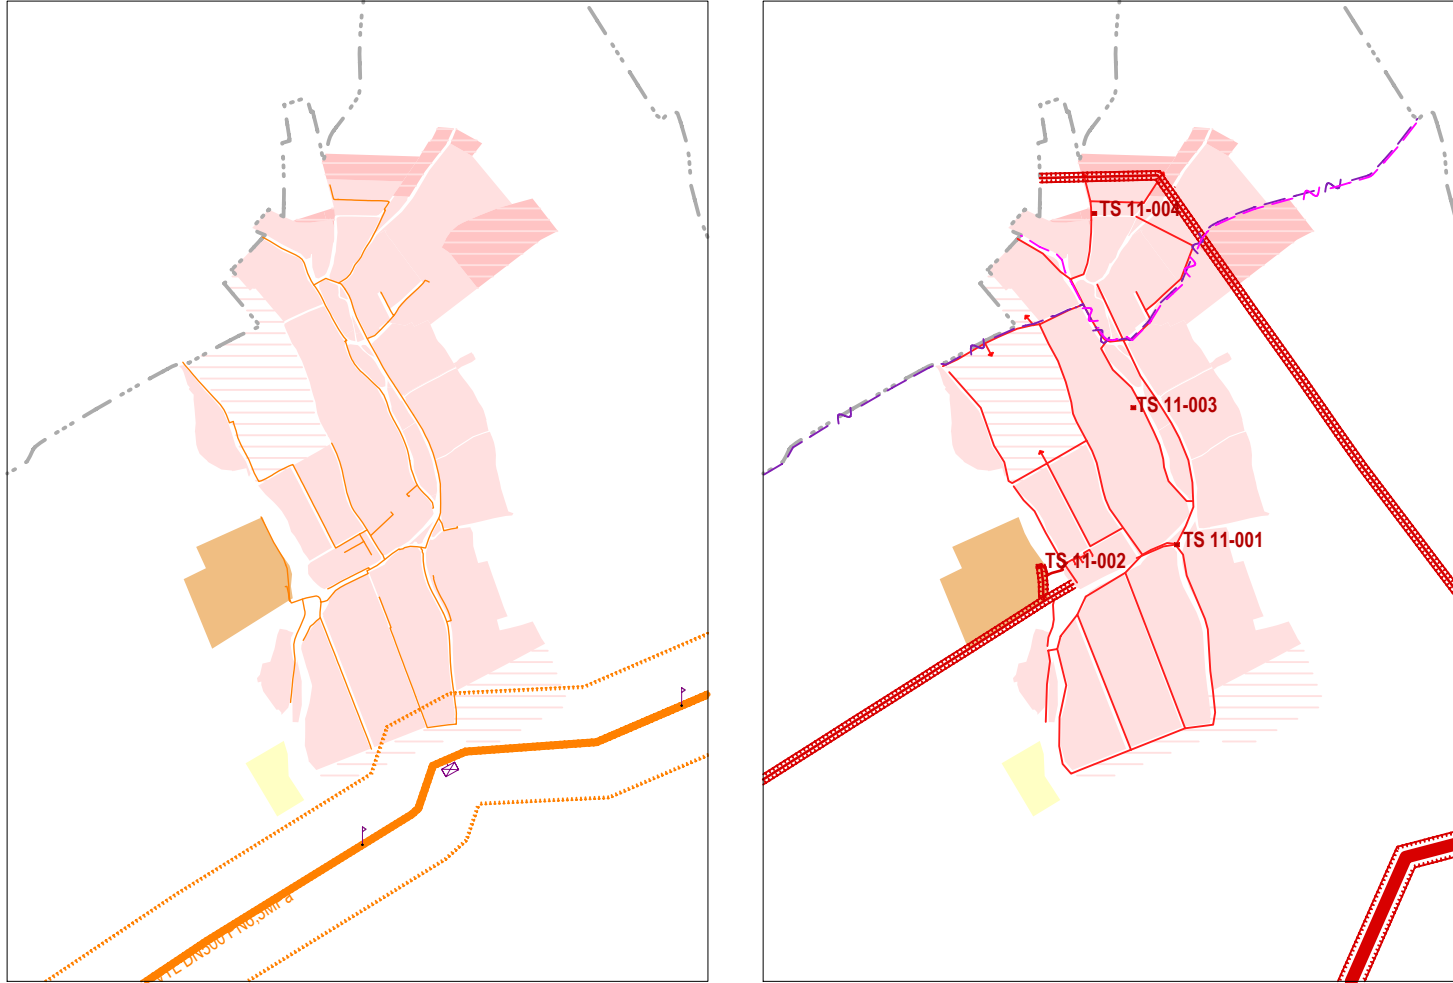

PLYNOFIKÁCIA

ELEKTROROZVODY, DIALKOVÉ KÁBLE

ÚZEMNÝ PLÁN OBCE DOLNÉ SRNIE

SCHVAĽOVACIA DOLOŽKA

SCHVAĽOVACÍ ORGÁN: **OZ OBCE DOLNÉ SRNIE**

ČÍSLO UZNESENIA: 46/2023

DÁTUM SCHVALENIA: 19.04.2023

RENÁTA ŽÁKOVICOVÁ, STAROSTKA OBCE

MENO A PODPIS OPRÁVNENEJ OSOBY, PEČIATKA

OBJEDNÁVATEĽ: **OBEC DOLNÉ SRNIE**

SPRACOVATEĽ: **ARCHITEKTONICKÝ ATELIER BP**

Bratislava 110, 9201 Priešťany, aabp@aabp.sk

4

VEREJNÉ TECHNICKÉ VYBAVENIE

M = 1:10 000