


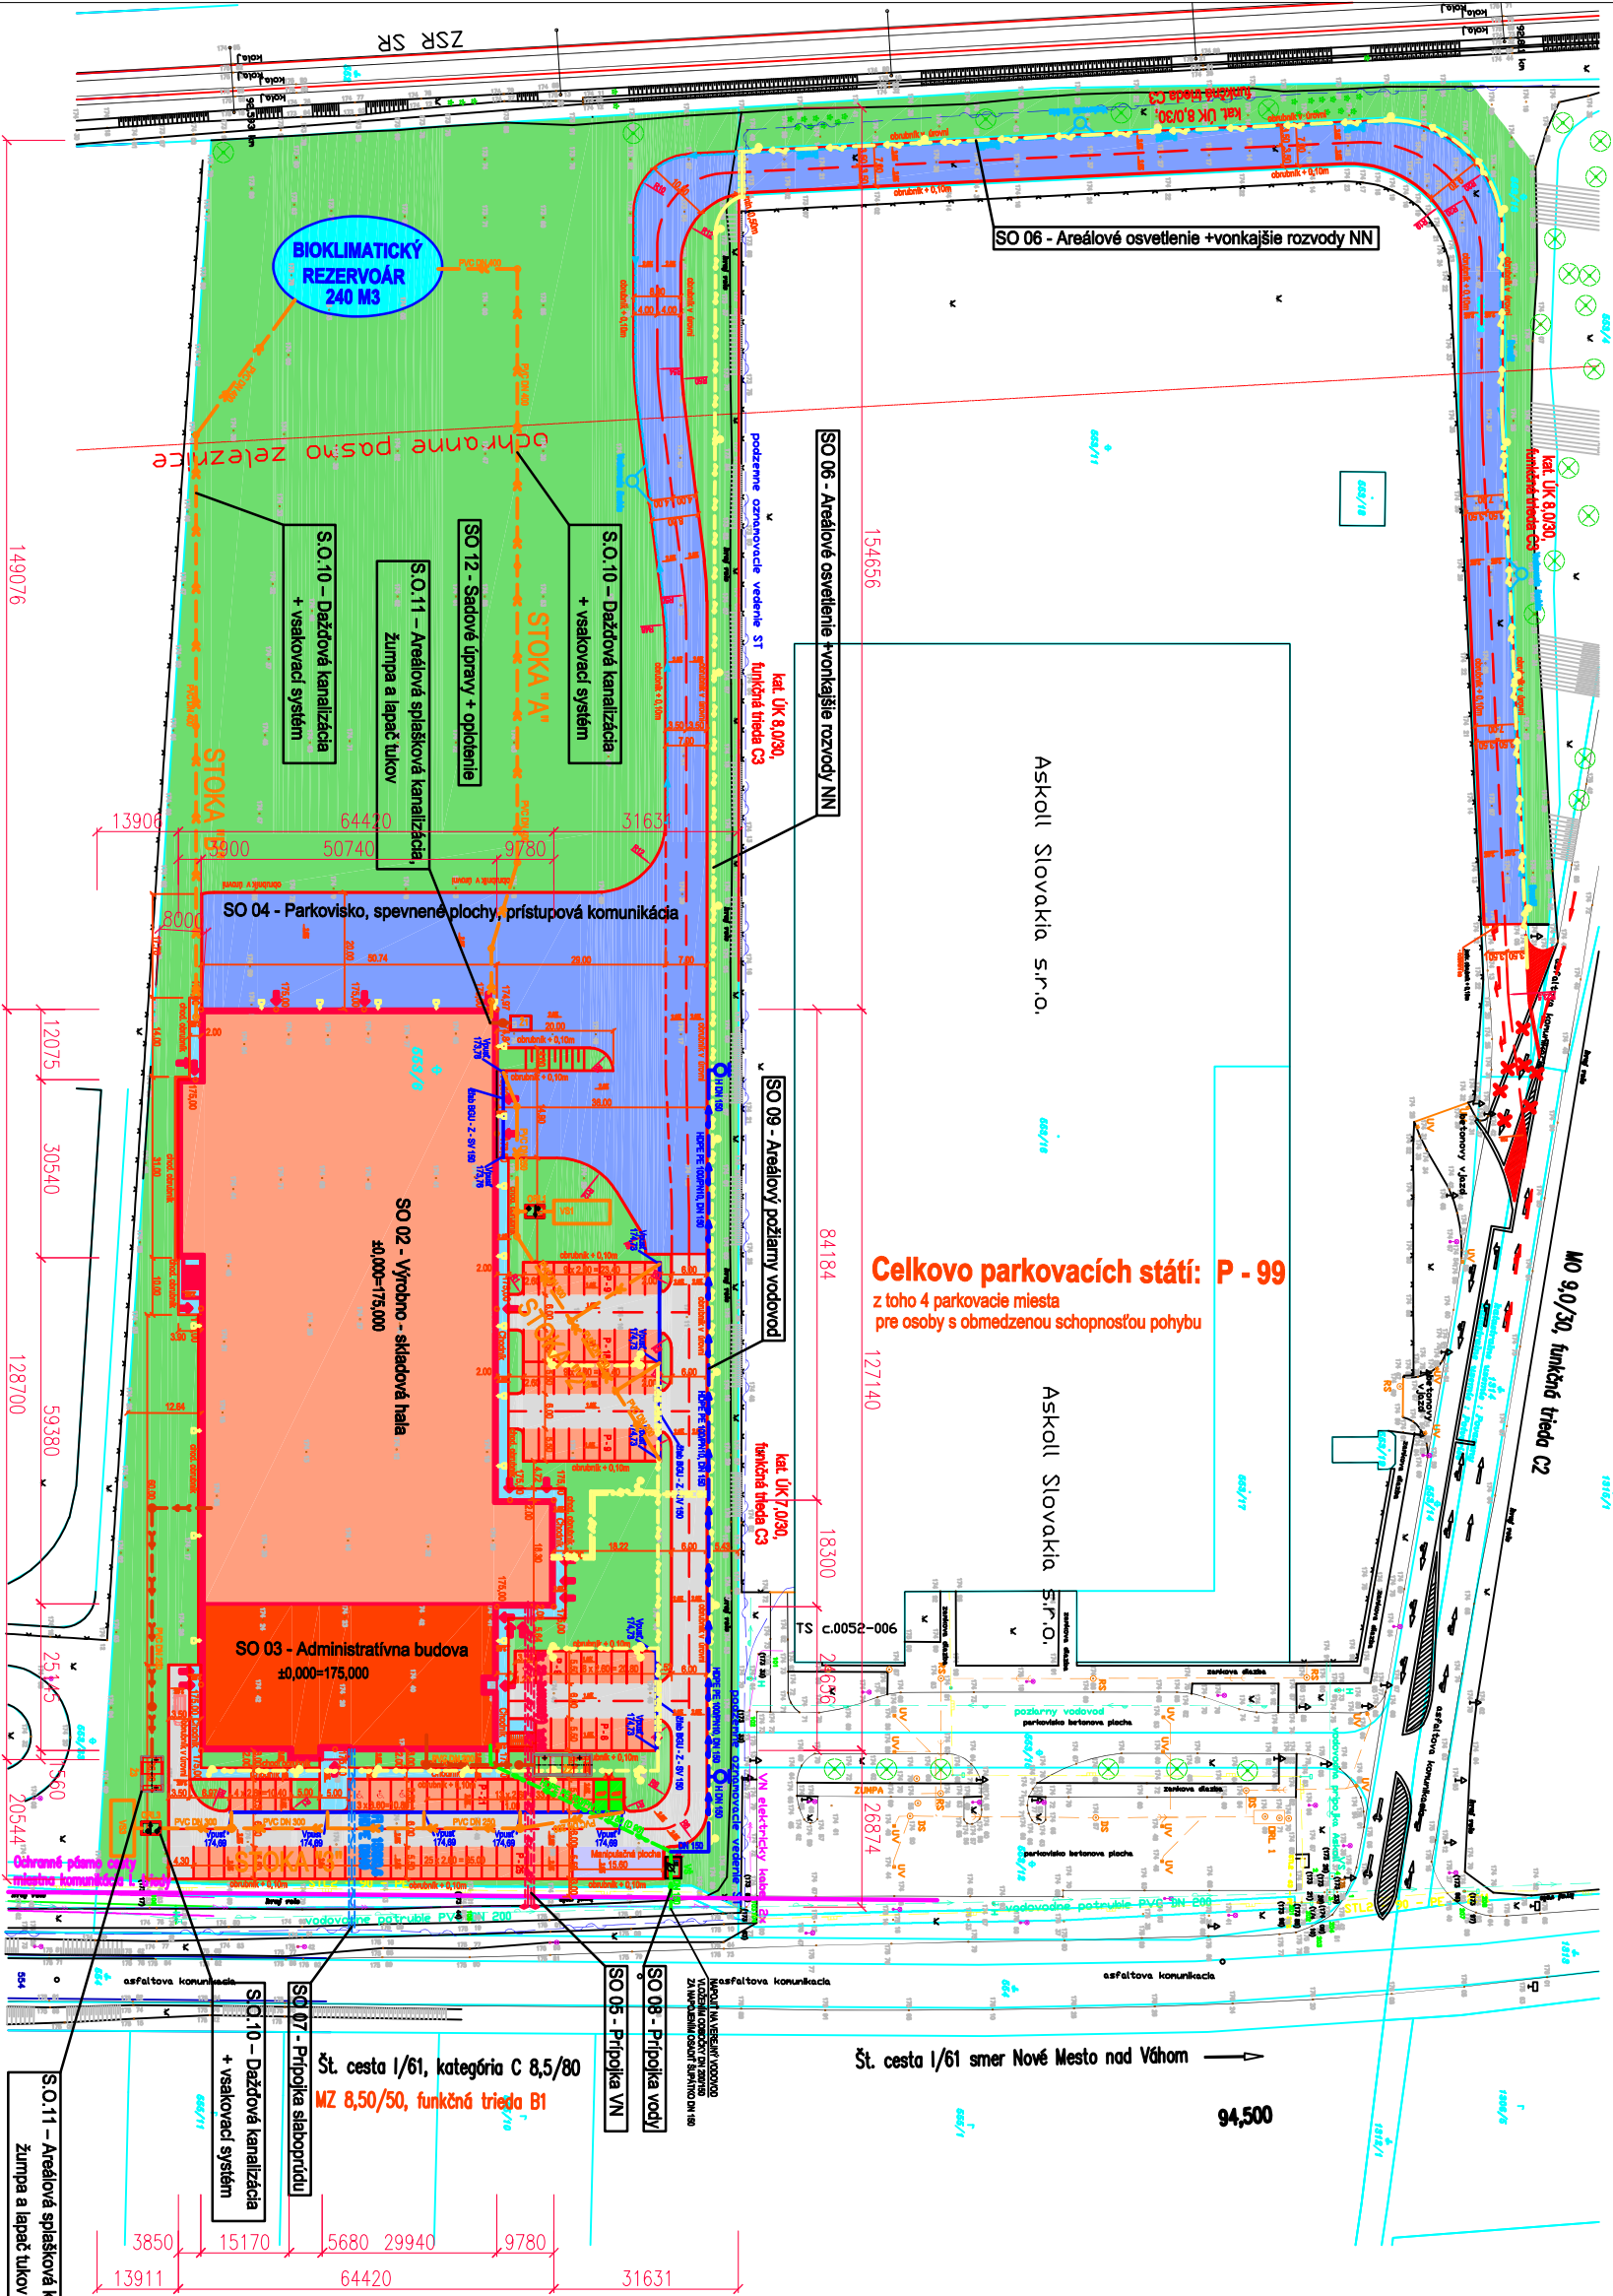

Celkovo parkovacích státi: P - 99
z toho 4 parkovacie miesta
pre osoby s obmedzenou schopnosťou pohybu

Št. cesta I/61 smer Nové Mesto nad Váhom

- OBJEKTOVÁ SÚSTAVA**
- S.0.01 – PRÍPRAVA ÚZEMIA
 - S.0.02 – VÝROBNO-SKLADOVÁ HALA
 - S.0.03 – ADMINISTRATÍVNA BUDOVA
 - S.0.04 – PARKOVISKO, SPEVNENÉ PLOCHY, PRÍSTUPOVÁ KOMUNIKÁCIA
 - S.0.05 – PRÍPOJKA VN
 - S.0.06 – AREÁLOVÉ OSVETLENIE + VONKAJŠIE ROZVODY NN
 - S.0.07 – PRÍPOJKA SLABOPRÚDU
 - S.0.08 – PRÍPOJKA VODY
 - S.0.09 – AREÁLOVÝ POŽIARNY VODOVOD
 - S.0.10 – DAŽĎOVÁ KANALIZÁCIA + VSAKOVACÍ SYSTÉM
 - S.0.11 – AREÁLOVÁ SPLAŠKOVÁ KANALIZÁCIA, ŽUMP A LAPAČ TUKOV
 - S.0.12 – SADOVÉ ÚPRAVY + OPLIETENIE
- PREVÁDZKOVÉ SÚBORY**
- PS.01 – VÝROBNÉ TECHNOLOGICKÉ ZARIADENIA
 - PS.02 – KOMPRESOROVNÁ A ROZVOD STLAČENÉHO VZDUCHU
 - PS.03 – ZARIADENIA CHLADENIA STROJOV A ROZVODY CHLADIACEJ VODY
 - PS.04 – TRAFOSTANICA
 - PS.05 – PREVÁDZKOVÝ ROZVOD SILNOPRÚDU

LEGENDA

- VÝROBNO-SKLADOVÁ HALA
- ADMINISTRATÍVNA BUDOVA
- BIOKLIMATICKÝ REZERVOÁR – JAZIERKO 240m³
- KOMUNIKÁCIE OSOBNÁ DOPRAVA – BETÓN
- KOMUNIKÁCIE ŤAŽKÁ DOPRAVA – BETÓN
- PARKOVISKO
- CHODNIKY – ZÁMKOVÁ DLAŽBA
- ŠTRKOVÉ PLOCHY
- SADOVÉ ÚPRAVY

ZÁVOD ULSTRUP PLAST POTVORICE

CELKOVÁ SITUÁCIA

PROJEKT PRE ÚZEMNÉ ROZHODNUTIE

INVESTOR: ULSTRUP PLAST s.r.o., STREDSKÁ 1, POBEDÍM

SPRACOVATEĽ: ARREA, s.r.o. BRANECKÉHO 8, 911 01 TRENČÍN

AUTOR: ING. ARCH. MILOSLAV VARGA, marec 2023

1:1250

4.