


ÚPN OBCE BÁNOV

ZMENY A DOPLNKY č.3

ARCHITEKTONICKÝ ATELIÉR

neutra

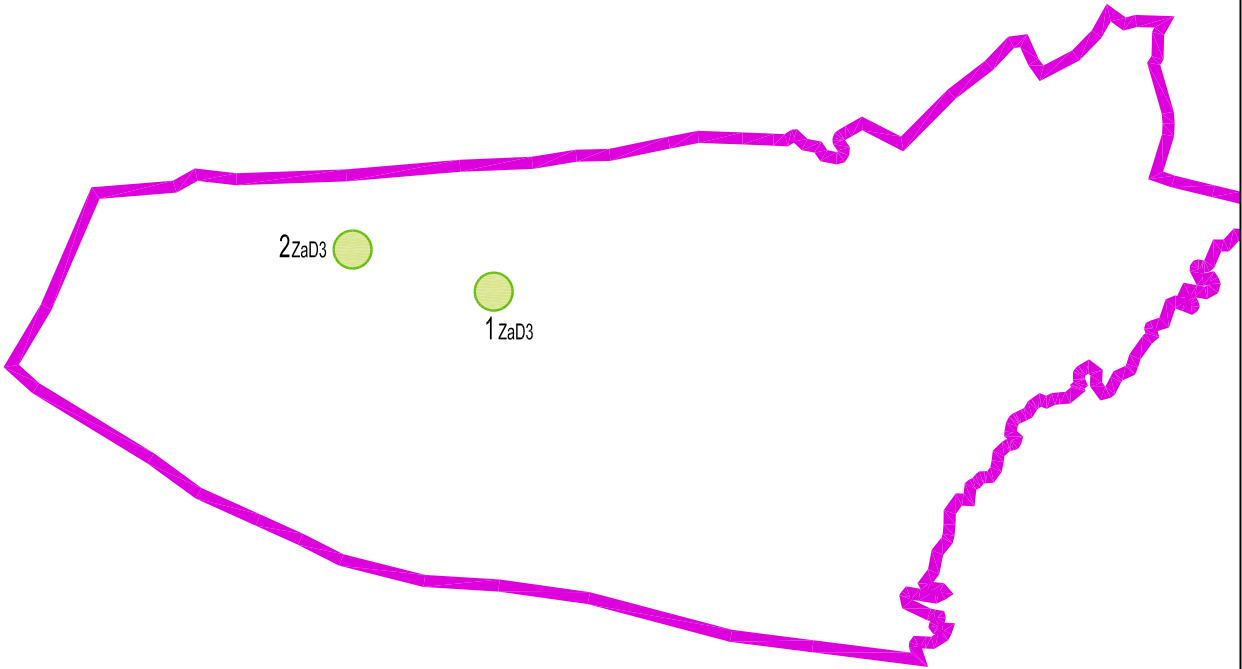

LEGENDA ZaD3:

STAV	NÁVRH	
		HRANICA KATASTRÁLNEHO ÚZEMIA MALÁ KESA, BÁNOV
		LOKALITY RIEŠENÉ V RÁMCI ZaD č.3

TABUĽKA ZaD3:

OZN. LOKALITY	VÝMERA V ha	HLAVNÁ FUNKCIA V ZMYSLE PLATNÉHO ÚPD	NAVRHOVANÁ Hlavná funkcia v zmysle doplnku č. 3	ÚČEL NAVRHOVANÝCH DOPLNKOV
1 ZaD3	0,7692	PLOCHY A OBJEKTY S FUNKCIOU BÝVANIA - IBV, ZELEN' SÚKROMNÁ - ZÁHRADY	PLOCHY A OBJEKTY S FUNKCIOU BÝVANIA - IBV, ZELEN' SÚKROMNÁ - ZÁHRADY, MIESTNA KOMUNIKÁCIA, PEŠÍ CHODNÍK	ZMENA ORGANIZÁCIE ÚZEMIA
2 ZaD3	16,6914	ORNÁ PÔDA	PLOCHY A OBJEKTY S FUNKCIOU POĽNOHOSPODÁRSKEJ VÝROBY (SKLENÍKOVÉ HOSPODÁRSTVO), PLOCHY STATICKEJ AUTOMOBILOVEJ DOPRAVY	ZMENA FUNKČNÉHO VYUŽITIA ÚZEMIA ZMENA ORGANIZÁCIE ÚZEMIA

OBJEDNÁVATEĽ: OBEC BÁNOV, OKRES NOVÉ ZÁMKY

SPRACOVATEĽ: NEUTRA - ARCHITEKTONICKÝ ATELIÉR, FARSKÁ 1, 949 01 NITRA, TEL.: 037/6579461

ZODP. PROJEKTANT: ING. ARCH. PETER MIZIA

KATASTRÁLNE ÚZEMIE: MALÁ KESA, BÁNOV

PROJEKTANT: ING. ARCH. ZUZANA GAJOVÁ

MIERKA: 1:50 000

FORMÁT: 2 A4

DÁTUM: 03 / 2023

1

NÁZOV VÝKRESU: ŠIRŠIE ÚZEMNÉ VZŤAHY