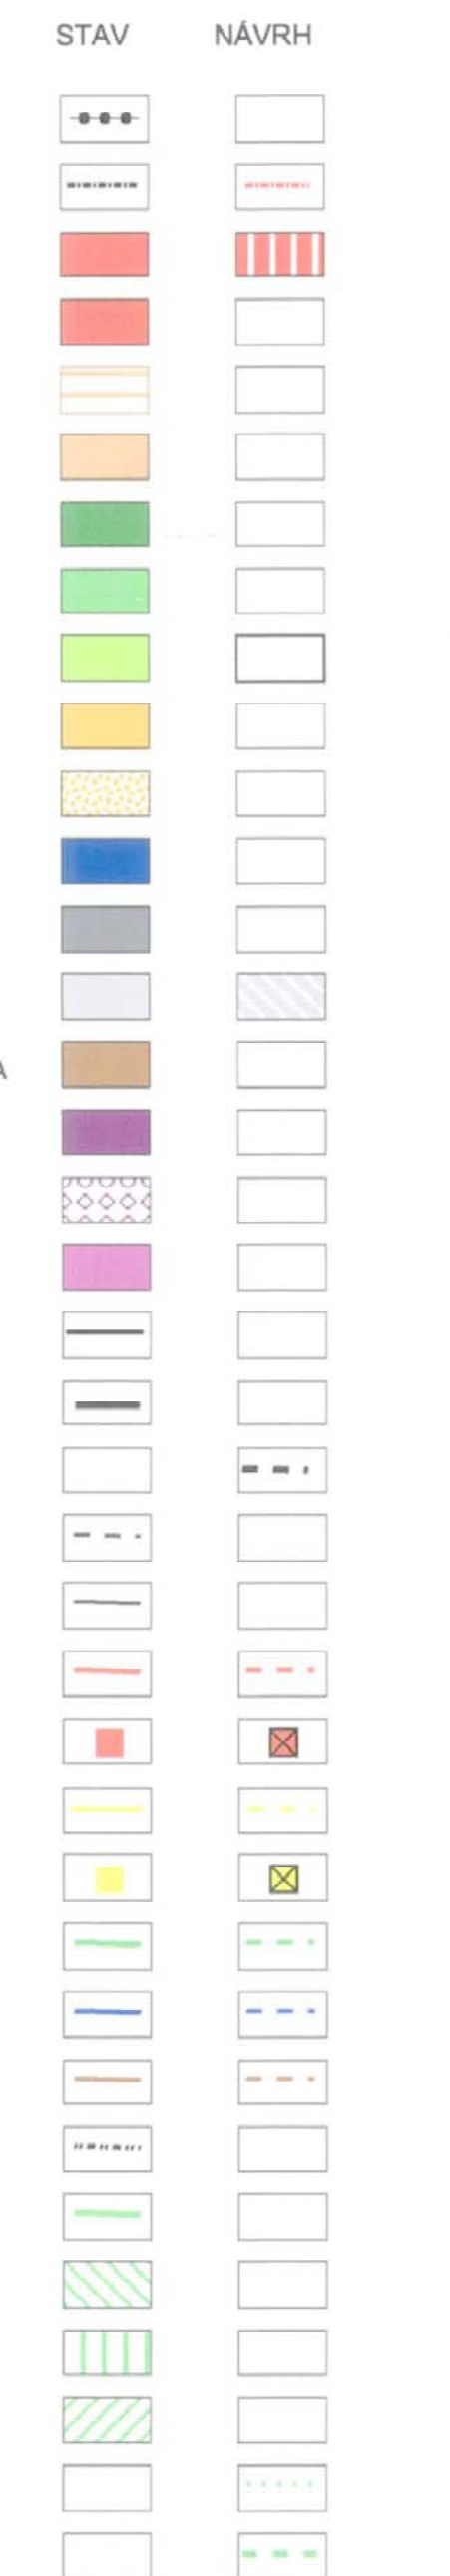


TOTO ÚZEMNOPLANOVACIU
DOKUMENTÁCIU SCHVALILO
OBECNÉ ZASTUPITEĽSTVO
V BANOVE
UZNESENÍM Č. XXII. 2005/0509
DŇA 9.5. 2005



HRANICA KATASTRÁLNEHO ÚZEMIA

HRANICA ZASTAVANÉHO ÚZEMIA

OBYTNÉ PLOCHY

PLOCHY OBYČIANskej VYBAVENOSTI

PLOCHY ORNEJ PÓDY ÚZKOBLOKOVEJ

PLOCHY ORNEJ PÓDY VEĽKOBLOKOVEJ

ROZPTÝLENÁ KRAJINNÁ VEGETÁCIA

PLOCHY SADOV A ZÁHRAD

PLOCHY LEŠOV

TRVALÉ TRÁVNÉ PORASTY - KOSNÉ LÚKY

TRVALÉ TRÁVNÉ PORASTY - NEÚŽITKY

VODNÉ TOKY A PLOCHY

ŤAŽOBŇNÝ PRIESTOR

PLOCHY PODNIKATEĽSKÉ AKTIVITY

VÝROBNÉ PLOCHY POĽNOHOSPODÁRSTVA

SKLÁDKY, NAVÁŽKY

ZELEZNICOVANÁ SKLÁDKA TKO

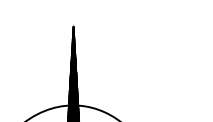
ZELEZNICOVANÁ TRÁŤ

STAV	NÁVRH

STAV	NÁVRH

STAV	NÁVRH	
		HRANICA KATASTRÁLNEHO ÚZEMIA
		KATASTRÁLNA HRANICA MEDZI
		A.ú. MALÁ KEŠA A.ú. BANOŤ
		HRANICA ZASTAVANÉHO ÚZEMIA OBCE
		HRANICA ROZVOJOVEJ LOKALITY
		OZNAČENIE ROZVOJOVEJ LOKALITY
		OCHRANNÉ PÁSMO ŽSR 60 m
		ŽELEZIČNÁ TRAT' & 122C "NITRIANSKE PRAVNO - NOVÉ ZÁMKY"
		ZASTÁVKA ŽSR
		ÚZEMIE ZAŤAŽENÉ HLUKOM A VIBRÁCIAMI
		OCHRANNÉ PÁSMO VŠETKYCH DRUHOV
		OCHRANNÉ PÁSMO VODNEHO TOKU
		OCHRANNÉ PÁSMO LESA 50m
		OCHRANNÉ PÁSMO LETISKÁ ŠURANY
		OCHRANNÉ PÁSMO CIEST I. A III. TRIEDY
		CESTA I. TRIEDY (ROZVOJOVÝ ZÁMER - zdroj: ÚPN VÚC 2015) (VPS)
		CESTA III. TRIEDY III/1495
		MIESTNE KOMUNIKÁCIE SPEVNENÉ
		ÚČELOVÉ KOMUNIKÁCIE SPEVNENÉ
		PLOCHY STATICKÉJ AUTOMOBILOVEJ DOPRAVY
		VÝZNAMNÁ CYKLOTURISTICKÁ TRASA (VPS - c1) (zdroj: ÚPN VÚC NSK v znení Zml 2015)
		PEŠÍ CHODNÍK
		110 kV VZDUŠNÉ ELEKTRICKÉ VEDENIE
		22 kV VZDUŠNÉ ELEKTRICKÉ VEDENIE
		22 kV VZDUŠNÉ ELEKTRICKÉ VEDENIE NA ZRUŠENIE
		22 kV ELEKTRICKÉ KÁBLOVÉ VEDENIE
		TRAFOSTANICA KIOSKOVÁ NA REKONŠTRUKCIU
		VTL PLYNOVOD PN63 DN300 hránka pri Nitre - Šurany - Bánov
		REGULAČNÁ STANICA PLYNU

OZN. LOKALITY	VÝMĚRA V ha	HLAVNÍ FUNKCE V ZMYSLE PLATNÉHO ÚPD	NAVROHOVANÁ HLAVNÍ FUNKCE V ZMYSLE DOPLNKU č. 2	ÚČEL NAVRHOVANÝCH DOPLNKOV
1 ZaD2	14,3705	OBYTNÉ PLOCHY I / NADVOŘA I / ZAHŘADY, ORNÁ PŮDA	PLOCHY A OBJEKTY S FUNKCÍ BÝVÁNÍ - BV, SPOJOVÁNÁ ZELEN ZAHŘAD, MÍSTNÍ KOMUNIKACE, PEŠÍ CHODNÍK, PLOCHY A OBJEKTY TECHNICKÉ INFRASTRUKTURY, OBLAST POLŽITIA VOZODZÁRNÝCH OPATŘENÍ	ZMĚNA FUNKČNÉHO VYUŽITIA ÚZEMIA ZMĚNA ORGANIZÁCIE ÚZEMIA
2 ZaD2	12,4155	PLOCHY PRE PODNIKATELSKÉ AKTIVITY	PLOCHY A OBJEKTY S FUNKCÍ UPOKOJENIE / BYTOVÉ / VYSTAVBY - BV a OBČANSKÉ / VYBAVENOSTI Komerčného charakteru, PLOCHY A OBJEKTY S FUNKCÍ BÝVÁNÍ - BV, PLOCHY A OBJEKTY S FUNKCÍ TECHNICKÉ INFRASTRUKTURY (ZBERNÝ DVŮR), SPOJOVÁNÁ ZELEN ZAHŘAD, IZOLAČNÁ ZELEN, PLOCHY STATICKÉ / AUTOMOBILÓVEJ DOPRAVY, MÍSTNÍ KOMUNIKACE, PEŠÍ CHODNÍK, OBLAST POLŽITIA VOZODZÁRNÝCH OPATŘENÍ	ZMĚNA FUNKČNÉHO VYUŽITIA ÚZEMIA ZMĚNA ORGANIZÁCIE ÚZEMIA
3 ZaD2	0,1300	ORNÁ PŮDA	PEŠÍ CHODNÍK	ZMĚNA FUNKČNÉHO VYUŽITIA ÚZEMIA

OBJEDNÁVATEL: SPRACOVATEL: ZODP. PROJEKTANT:	OBEC BAŇOV, OKRES NOVÉ ZÁMKY NEUTRA - ARCHITEKTONICKÝ ATELIER, FARSKÁ 1, 940 01 NITRA, TEL.: 03765679461 ING. ARCH. PETER MIZIA	KATASTRÁLNE ÚZEMIE: MALÁ KEŠA, BAŇOV PROJEKTANT: ING. ARCH. ZUZANA GAJOVÁ	MIERKA: FORMÁT: DÁTUM:	1:10 000 10 A4 02 / 2023
				
NÁZOV VÝKRESU: RIEŠENIE KATASTRÁLNEHO ÚZEMIA OCHRANA PRÍRODY A TVORBA KRAJINY				

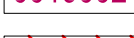
E2 EKOSTABILIZAČNÉ OPATRENIA
E2.1 ZUSŤAŽENIE DOPRAVNEJ NEBEZPEČNOSTI A DOPRAVNEJ NEVEGETÁCIE

	EXKOSTABILIZAČNÉ OPATRENIA E2 - ZVÝŠIť POĎIEL NELESNÝCH DREVINOVEJ VEGETÁCIE E22 - ZABEZPEČIť VÝSADBU IZOŁAČNÝCH HYGIENICKÝCH VEGETAČIÍ E27 - ZOŠLADIť REKREAČNÉ AKTIVITY S OCHRANOU PRÍRODY E28 - ZABEZPEČIť VÝSADBU VETROLAMOV
	PROTIEROZNÉ A PROTIPOVODNÉ OPATRENIA P2 - ZAMEROZVAť VYTŮRÁVANIE NEPRIEPUSŤNÝCH PLOCH
	MANAŽMENTOVÉ OPATRENIA PRE PRVKY RÚSTNÝCH (viď textová časť)

STAV NÁVRH

STAV	NÁVRH	PRÍLOHA
		NATURA 2000 - ÚZEMIE EURÓPSKEHO SKUEV0084 Zsôň
		NATURA 2000 - CHRÁNENÉ VTÁČIE ÚZ SKCHV005 Dolné Povazie
		MALPOPLŇNÉ CHRÁNENÉ ÚZEMIE PRÍRODNÁ PAMÄTKA Poltek Chrenovský
		HYDRICKÝ BIODORIDOR NÁDREGOVÁ - NRRI5 (rieka NITRA)
		BIODORIDOR REGIONÁLNEHO VÝZNAMU
		GENOFONDOVÁ LOKALITA
		BIODORIDOR MIESTNEHO VÝZNAMU

STAV	NÁVRH	
		PLOCHY A OBJEKTY S FUNKCIOU BÝVANIA - BVV
		PLOCHY A OBJEKTY S FUNKCIOU HROMADNEJ BYTOVEJ VÝSTAVBY - BVV A OBČANSKEJ VYBAVENOSTI KOMERČNÉHO CHARAKTERU
		EXTENZÍVNE PLOCHY V RÁMCI BVV / OV OBLASŤ POUŽITIA VODOZADRNÝCH OPATRENÍ
		PLOCHY A OBJEKTY S FUNKCIOU OBČANSKEJ VYBAVENOSTI KOMERČNÉHO CHARAKTERU
		PLOCHY A OBJEKTY S FUNKCIOU TECHNICKEJ INFRAŠTRUKTÚRY (NÁVRH - ZBERNÝ DVOR, KOMPOSTÁREN / AREÁL KOMUNÁLNEJ TECHNIKY)
		ZELEN SÚKROMNÁ - ZÁHRADY
		IZOLAČNÁ ZELEN
		LESY HOSPODÁRSKE
		OHROZENIE STREDNOU VETERNOU ERÓZIOU

STAV	NÁVRH	
	☐	HRANICA BPEJ
	☐	SKUPINA BPEJ
	☐	KÓD BPEJ
	☐	ZÁKONOM CHRÁNENÁ PÓDA PODĽA PRÍLOHY Č.2 K NARIADENIU VLÁDY Č. 58/2013 (SPOPLATNENÁ UPRAVENÁ SKLÁDKA
	☐	(PREKRYTIE, TERÉNNÉ ÚPRAVY A POD.)
		ZBERNÝ DVOR
	☐	IZOPLOCHY RADONOVÉHO RIZIKA, STREDNÉ 63%
	☐	DLAŽOČNÝ VODOVOD DN800
	☐	NOVÉ ZÁMKY - ČERNÍK - VRÁBLE
	☐	PRÍVODNÉ VODOVODNÉ POTRUBIE DN250, DN300