



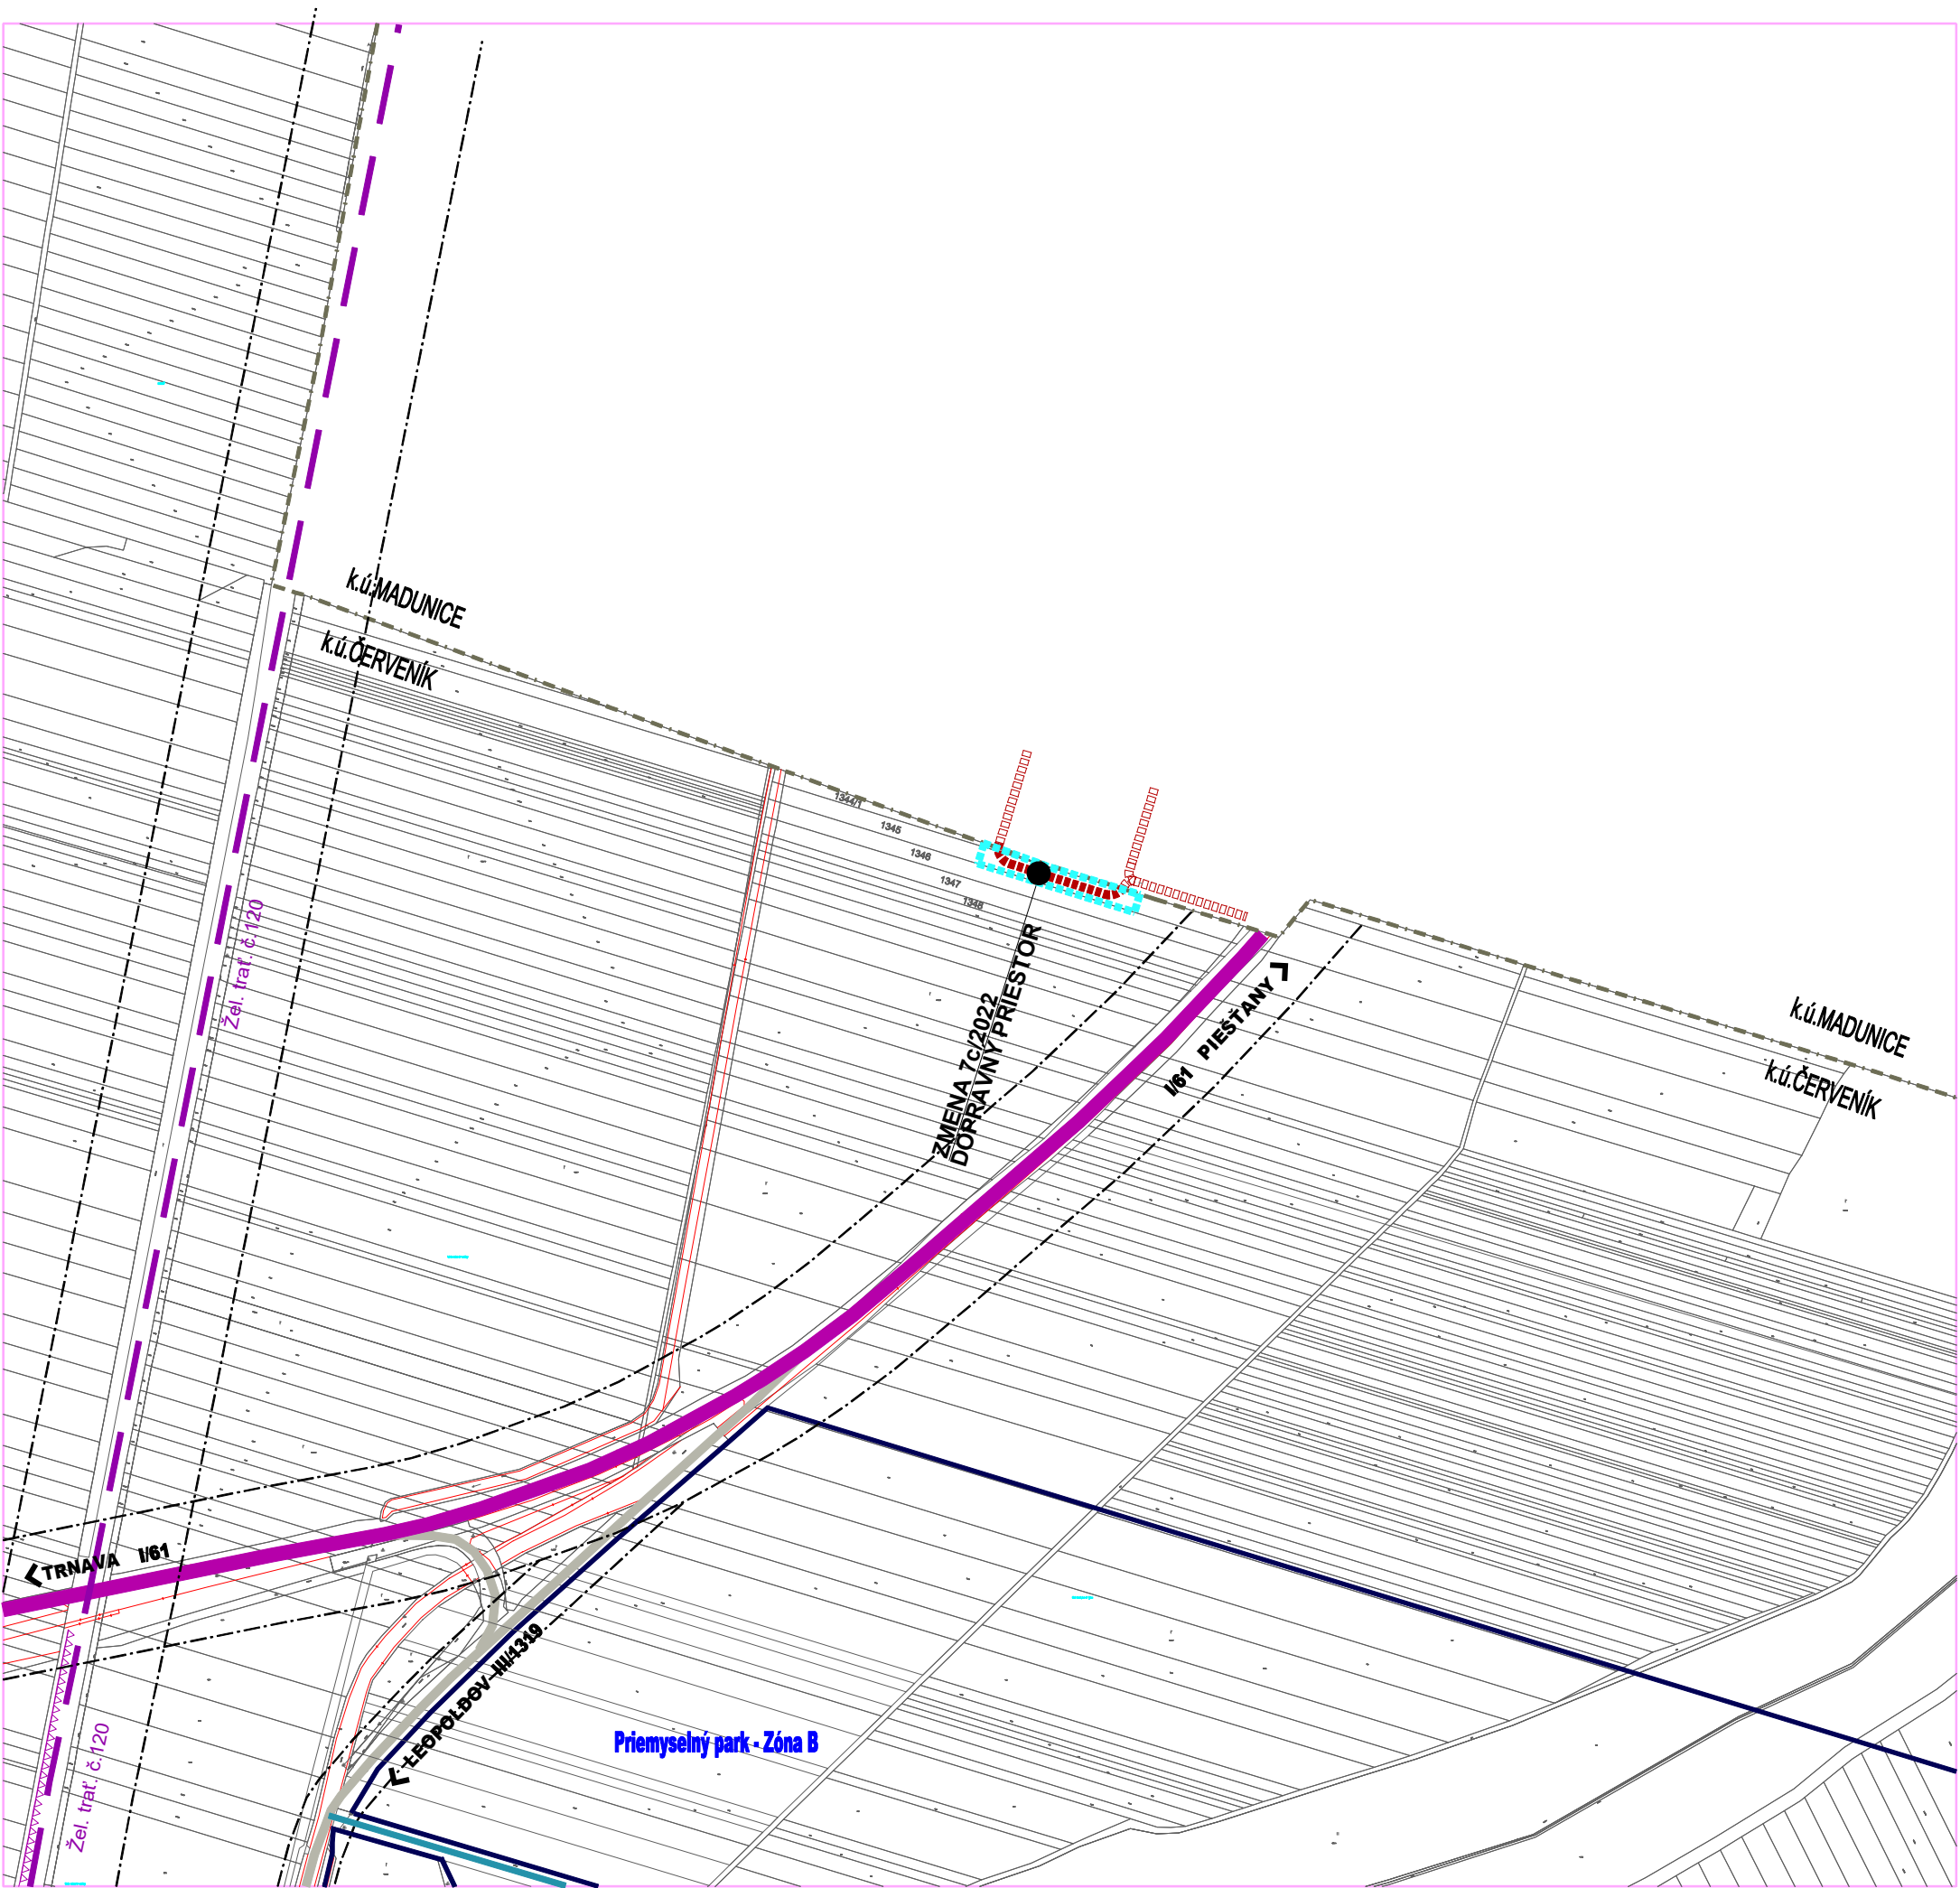

JESTV. STAV	NÁVRH	VÝHLAD	
			HRANICA KATASTRA
			HRANICA ZASTAVANÉHO ÚZEMIA
			BÝVANIE - RODINNÉ DOMY
			BÝVANIE - BYTOVÉ DOMY
			OBČIANSKA VYBAVENOSŤ
			ŠPORT, REKREÁCIA
			SKLADY, VÝROBA, PODNIKATEĽSKÉ AKTIVITY
			POL'NOHOSPODÁRSKA VÝROBA
			CINTORIŇ
			VODNÝ TOK, VODNÁ PLOCHA
			ŽELEZNICA
			CESTA I. TRIEDY - I/61
			CESTA III. TRIEDY - ZBERNÁ KOMUNIKÁCIA B1
			MIESTNA KOMUNIKÁCIA OBSLUŽNÁ C2,C3
			MIESTNA KOMUNIKÁCIA UPOKOJENÁ D1
			CHODNÍK SAMOSTATNÝ D3
			CYKLISTICKÁ A PEŠIA TRASA D2
			CYKLOTRASA - ZMENA 4/2016
			ÚČELOVÁ KOMUNIKÁCIA
			POLNÉ CESTY SPEVNENÉ, NESPEVNENÉ
			ZASTÁVKA SAD
			IZOCHRÓMA DOSTUPNOSTI ZASTÁVOK HD
			PARKOVISKO
			PROTIHLUKOVÁ BARIÉRA
			OCHRANNÉ PÁSMA ROZNEHO DRUHU
	ZMENA 7/2022		
			HRANICA ZMENY 6/2020

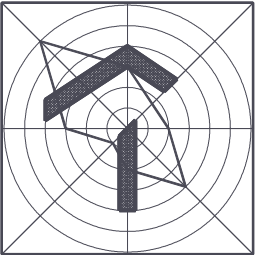

ZMENA 7/2022

ÚZEMNÝ PLÁN OBCE ČERVENÍK

OBSTARÁVATEĽ : OBEC ČERVENÍK

SPRACOVATEĽ : A5ATELIÉR ARCHITEKTÚRY A URBANIZMU TRNAVA

DOPRAVA

HLAVNÝ RIEŠITEĽ : ING.ARCH. PETER ODOGA

1:5 000

3

04/2022