



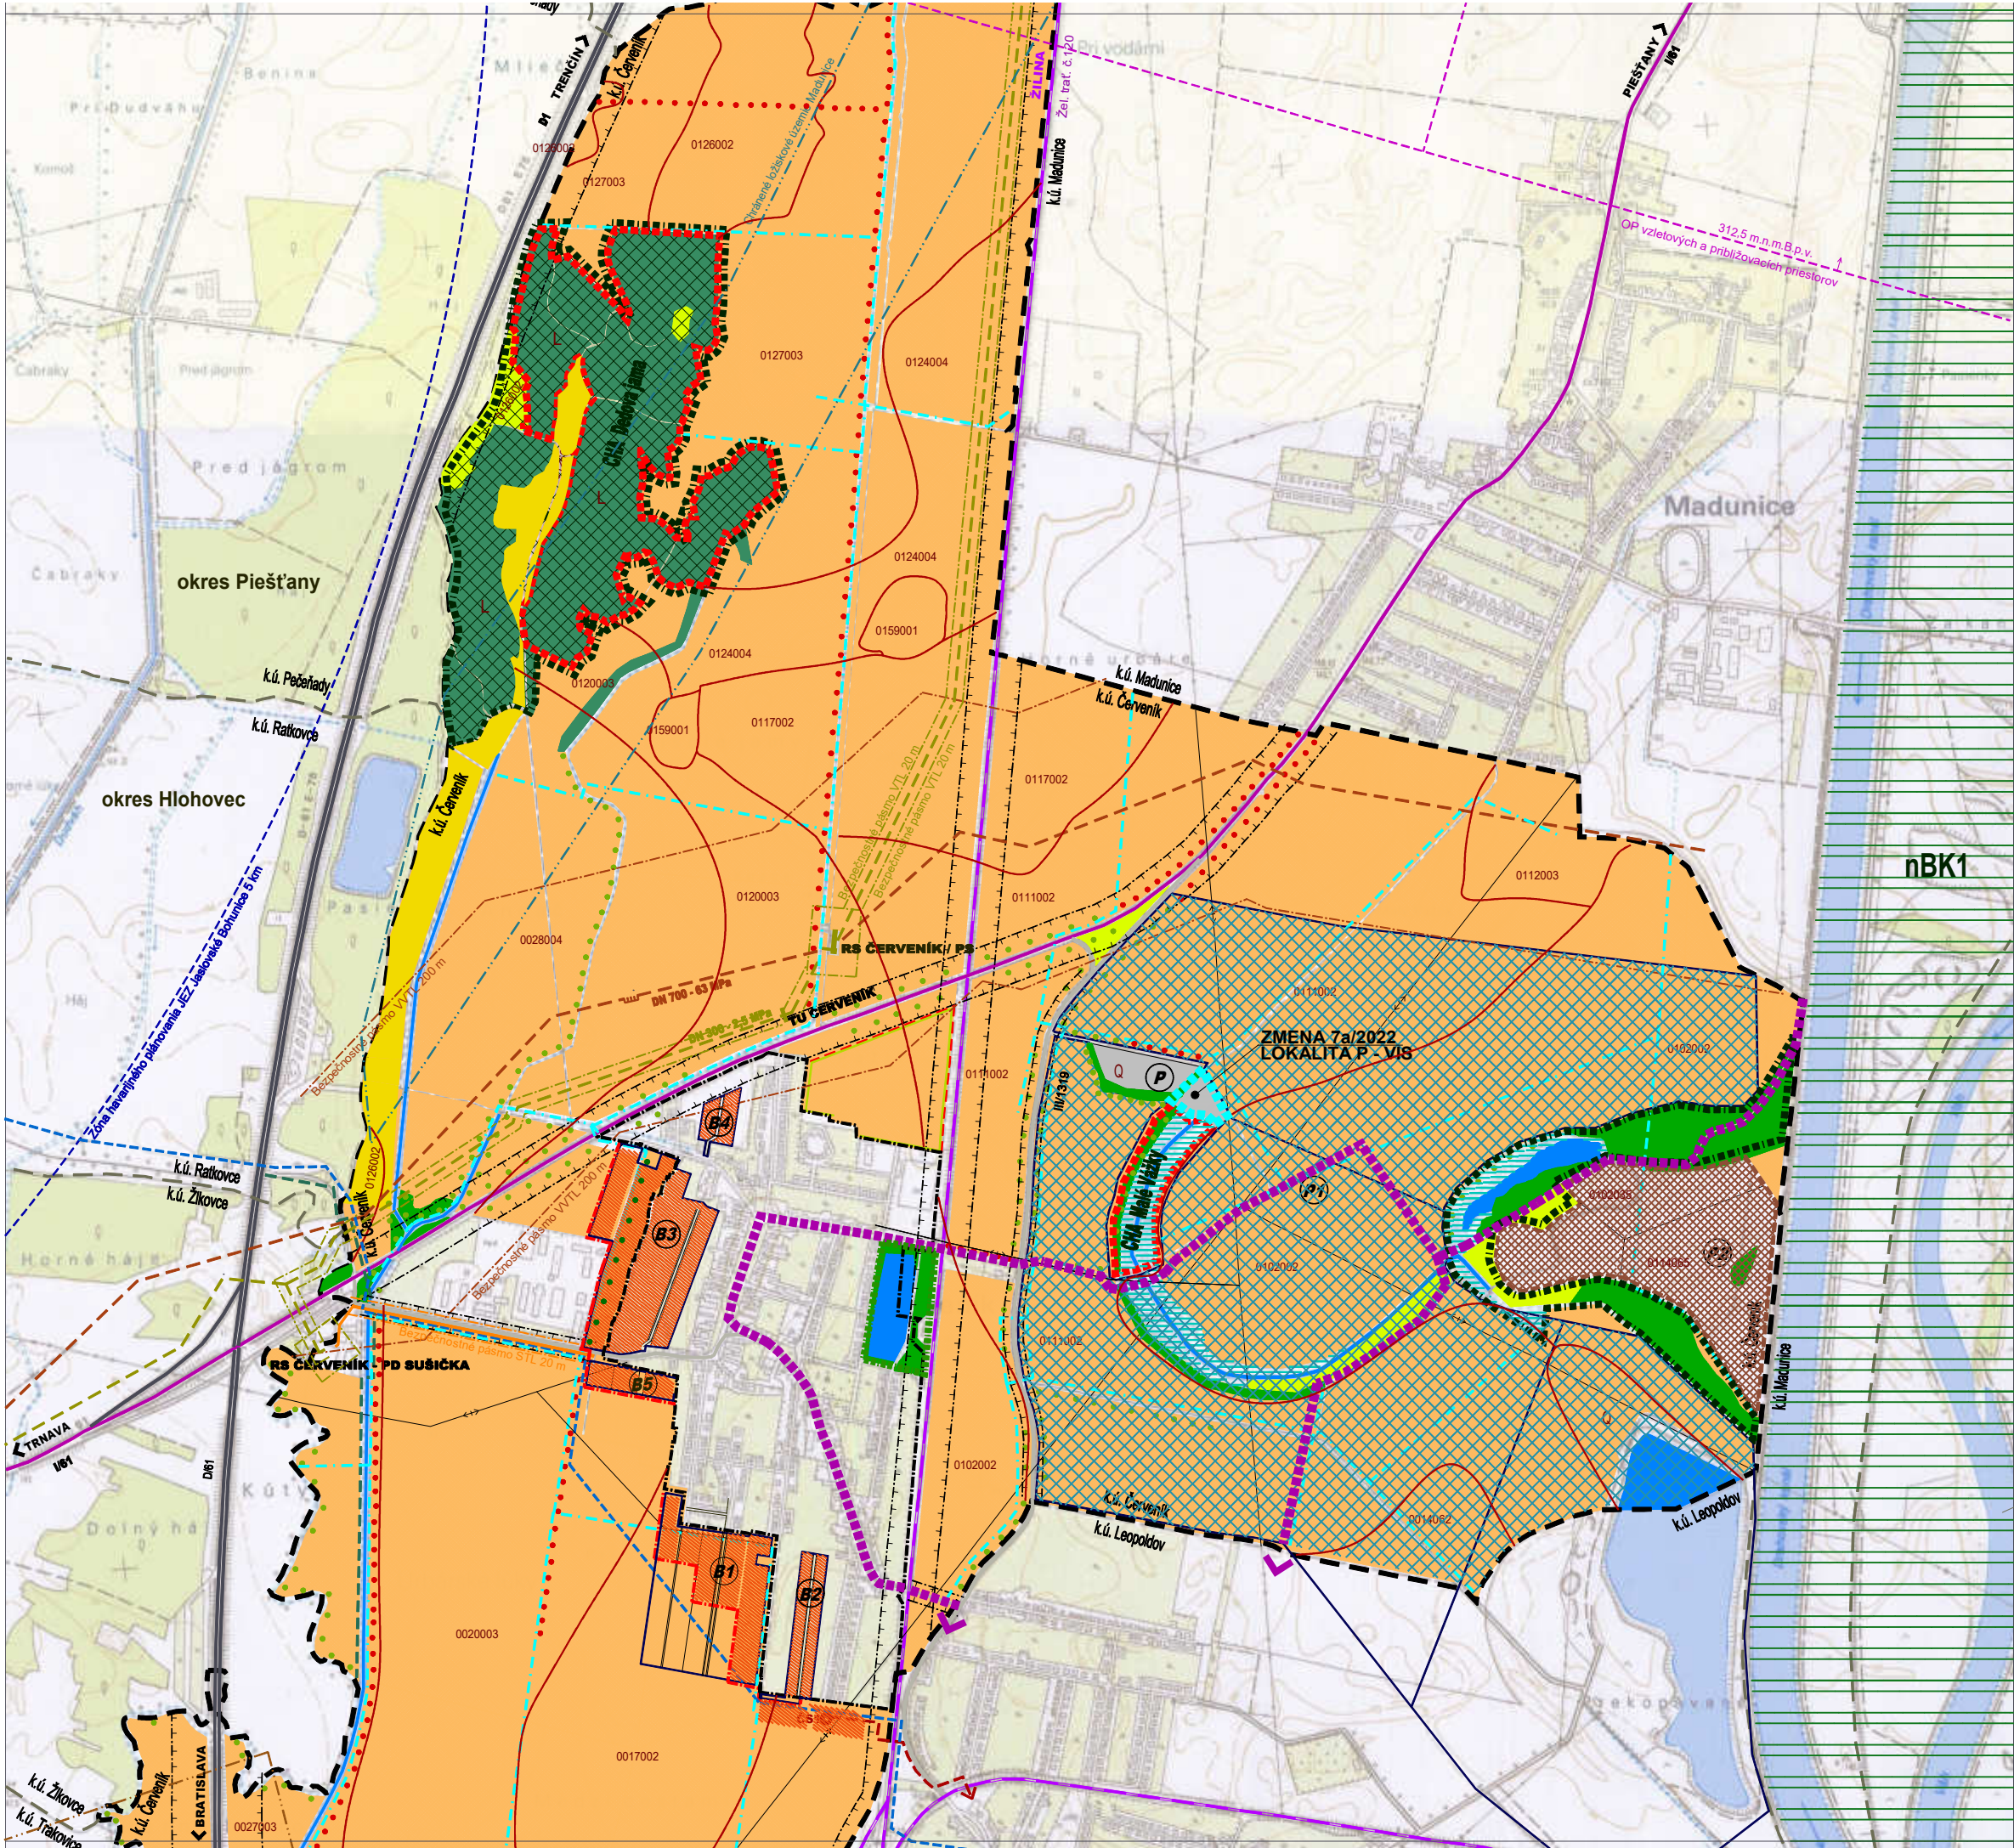

JESTV. STAV	NÁVRH	VÝHLAD	
			HRANICA KATASTRA
			HRANICA ZASTAVANÉHO ÚZEMIA
			ORNÁ PODA
			HRANICA BPEJ
			ČÍSLO BPEJ
			PLOCHY RODINNÝCH DOMOV
			POMEDZI CESTY
			ZÁHRADY
			RÚBANICA
			PRI CESTE
			DOLNÉ KONOPNICE
			PRÍEMYSELNÝ PARK LEOPOLDOV-ČERVENÍK
			BIOCENTRUM REGIONÁLNEHO VÝZNAMU
			BIOCENTRUM MIESTNEHO VÝZNAMU
			BIOCENTRUM NADREGIONÁLNEHO VÝZNAMU
			CHRÁNENÝ AREÁL
			LÍNIOVÁ A VYSOKÁ SPRIEVODNÁ ZELEŇ
			LESY
			NELESNÁ STROMOVÁ A KROV. VEGETÁCIA
			TRVALE TRÁVNATÉ PORASTY
			MOKRADE
			OSTATNÉ PLOCHY
			VODNÝ TOK, VODNÁ PLOCHA
			ŽELEZNICA
			DIALNICA D1
			CESTA I. TRIEDY - I/61
			CESTA III. TRIEDY - ZBERNÁ KOMUNIKÁCIA B1
			VÝTLAČNÁ KANALIZÁCIA
			ČERPACIA STANICA SPLAŠKOVÝCH VOD
			ZÁSOBOVACÍ VODOVOD DN 500
			VVTL MEDZIŠTÁTNÝ PLYNOVOD
			VTL PLYNOVOD
			STL PLYNOVOD
			REGULAČNÁ STANICA PLYNU VTL/STL
			VZDUŠNÉ ELEKTRICKÉ VEDENIE 22 kV
			TRAFOSTANICA
			HORÚCOVOD
			HYDROMELIORAČNÉ STAVBY
			ZÓNA HAVÁRIJNÉHO PLÁNOVANIA 5 KM
			NÁLETOVÝ KUŽEL LETISKA PIAŠTANY
			CHRÁNENÉ LOŽISKOVÉ ÚZEMIE MADUNICE
			DOBYVACÍ PRIESTOR TRAKOVICE
			ŤAŽBA ŠTRKOV ČERVENÍK
			OCHRANNÉ PÁSMA ROZNEHO DRUHU
			PLOCHA ZMIEŠANÉHO ÚZEMIA ZMENY 3/2013

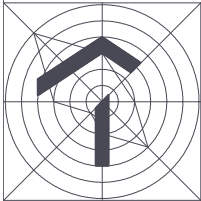

ZMENA 7/2022
ÚZEMNÝ PLÁN OBCE ČERVENÍK

OBSTARÁVATEĽ : OBEC ČERVENÍK
SPRACOVATEĽ : A5 ATELIER ARCHITEKTÚRY A URBANIZMU TRNAVA

OCHRANA PRÍRODY A TVORBA KRAJINY

HLAVNÝ RIEŠITEĽ : ING.ARCH. PETER ODNOGA

1:15 000

04/2023