



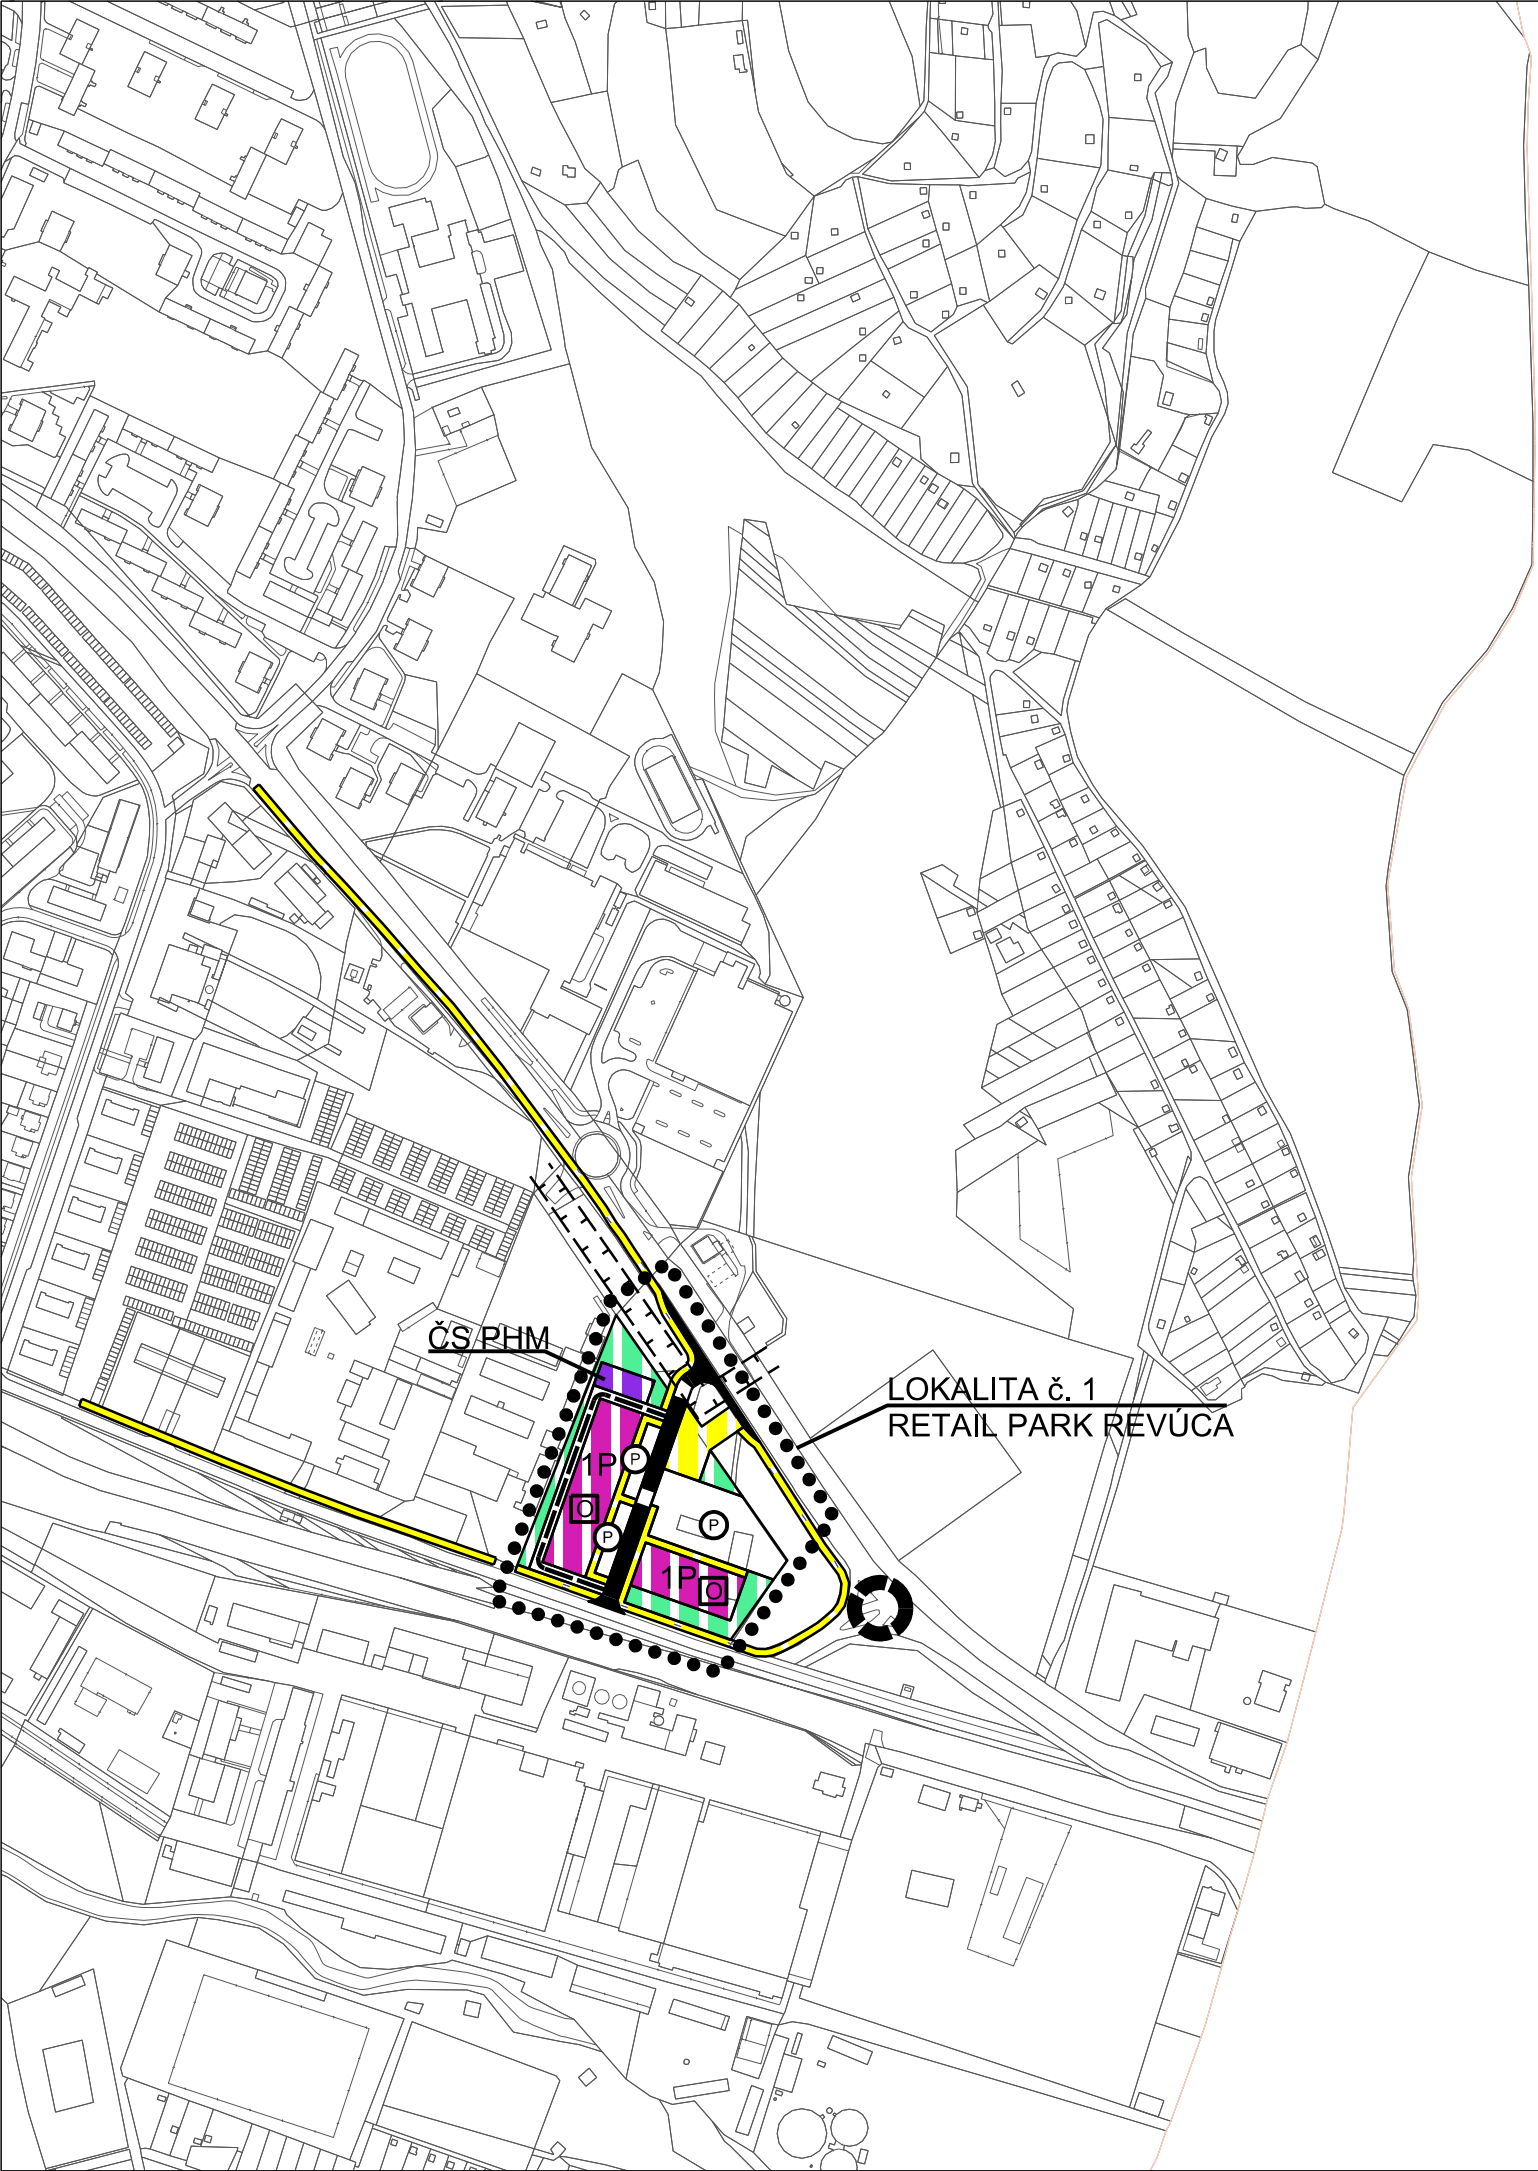

ZMENY A DOPLNKY č. 7 ÚPN MESTA REVÚCA

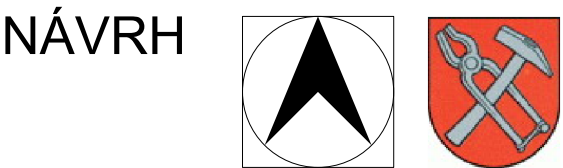

M 1 : 5 000

LEGENDA

- STAV NÁVRH
- I. HRANICE, OCHRANNÉ PÁSMA
- HRANICA RIEŠENEJ LOKALITY ZaD č.7 ÚPN MESTA
 - OCHRANNÉ PÁSMA VTL PLYNOVODU
- II. FUNKČNÉ VYUŽITIE ÚZEMIA
- A. OBYTNÉ ÚZEMIE
- PLOCHY OSTATNEJ OBČIANSKEJ VYBAVENOSTI (ÚV)
 - DOPRAVNÉ PLOCHY A ZARIADENIA (ČS PHM)
 - PLOCHY VEREJNEJ ZELENÉ
- III. DOPRAVA A DOPRAVNÉ ZARIADENIA
- CESTNÁ DOPRAVA
- MIESTNE OBSLUŽNÉ A PRÍSTUPOVÉ KOMUNIKÁCIE
 - SÚSTREDENÉ PARKOVACIE PLOCHY
 - HLAVNÉ PEŠIE KOMUNIKÁCIE A PLOCHY
 - ÚROVŇOVÁ KRIŽOVATKA
- IV. OSTATNÉ REGULAČNÉ PRVKY A JAVY
- MAXIMÁLNA PODLAŽNOSŤ ZÁSTAVBY
- OBČIANSKA VYBAVENOSŤ
- NÁKUPNÉ CENTRUM, OBCHODY A SLUŽBY

Osoba s odbornou spôsobilosťou pre obstarávanie ÚPP a ÚPD Ing. Martin Hudec, registračné číslo 438

URBAN studio s.r.o. PROJEKTOVÁ KANCELÁRIA	URBANIZMUS-ÚZEMNÝ PLÁN-EKOLÓGIA-ŽIVOTNÉ PROSTREDIE Košice, Letná ul. č. 45, www.urban.sk, urban@urban.sk	dátum spracovania: 2023
názov dokumentácie:	ÚZEMNÝ PLÁN MESTA REVÚCA ZMENY A DOPLNKY č. 7 - NÁVRH	1
názov výkresu:	KOMPLEXNÝ VÝKRES PRIESTOROVÉHO USPORIADANIA A FUNKČNÉHO VYUŽÍVANIA ÚZEMIA	
hlavný riešiteľ: ING. ARCH. D. HUDEC	projektanti: Ing. arch. Kristián Nebehaj, Ing. Š. Škoda	
ARCHIGRAPH STUDIO	grafika: Ing. arch. Kristián Nebehaj ARCHITEKTONICKO-GRAFICKÉ ŠTÚDIO, Letná 45, 041 91 Košice	
		mierka: 1:5 000