



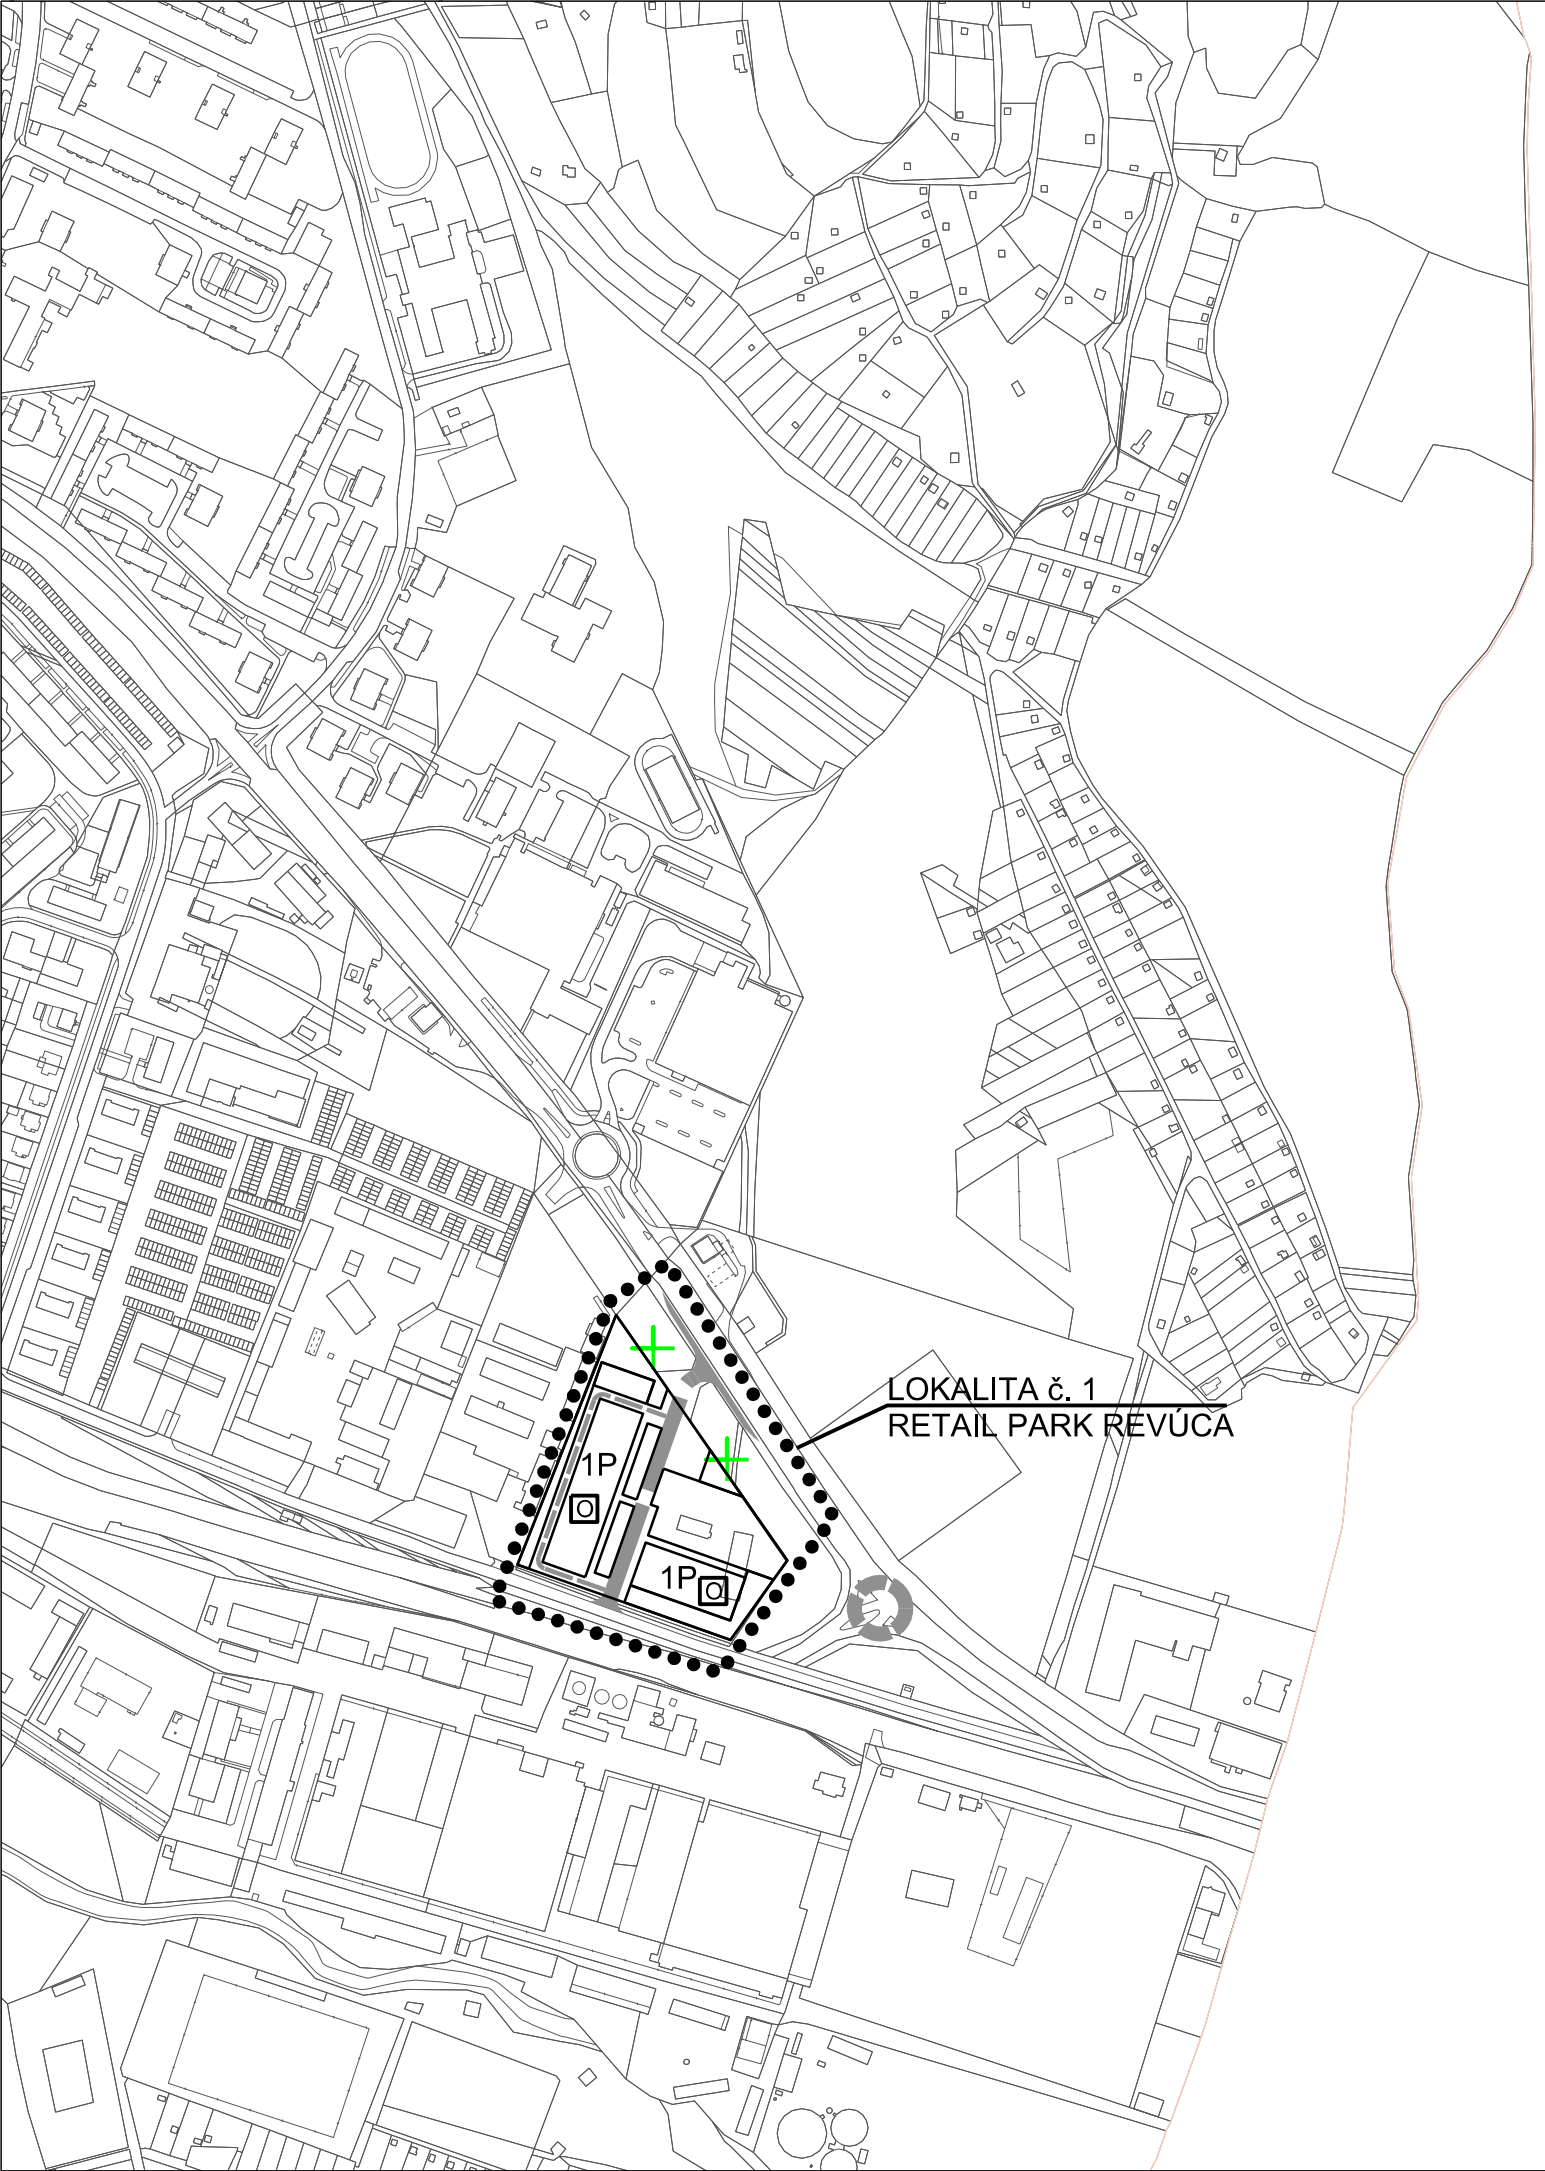

ZMENY A DOPLNKY č. 7 ÚPN MESTA REVÚCA

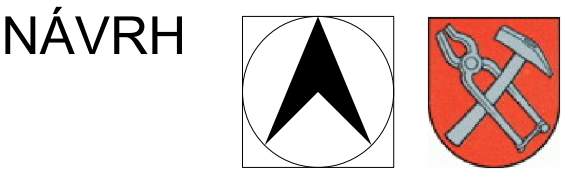

M 1 : 5 000

LEGENDA

- STAV NÁVRH
- HRANICE, OCHRANNÉ PÁSMA
[] [] H R A N I C A R I E Š E N E J L O K A L I T Y Z a D č.7 Ú P N M E S T A
- ZÁSOBOVANIE ZEMNÝM PLYNOM
[] [X] Z R U Š E N I E S T L P L Y N O V O D U
- OSTATNÉ REGULAČNÉ PRVKY A JAVY
[] [1P] M A X I M Á L N A P O D L A Ž N O Š Z Á S T A V B Y
- OBČIANSKA VYBAVENOSŤ
[] N Á K U P N É C E N T R U M , O B C H O D Y A S L U Ž B Y

Osoba s odbornou spôsobilosťou pre obstarávanie ÚPP a ÚPD Ing. Martin Hudec, registračné číslo 438

URBAN studio s.r.o. PROJEKTOVÁ KANCELÁRIA	URBANIZMUS-ÚZEMNÝ PLÁN-EKOLÓGIA-ŽIVOTNÉ PROSTREDIE Košice, Letná ul. č. 45, www.urban.sk, urban@urban.sk	dátum spracovania: 2023
názov dokumentácie:	ÚZEMNÝ PLÁN MESTA REVÚCA ZMENY A DOPLNKY č. 7 - NÁVRH	4
názov výkresu:	VÝKRES RIEŠENIA VEREJNÉHO TECHNICKÉHO VYBAVENIA ZASOBOVANIE PLYNOM	
hlavný riešiteľ: ING. ARCH. D. HUDEC	projektanti: Ing. M. Drotár	
ARCHIGRAPH STUDIO	grafika: Ing. arch. Kristián Nebehaj ARCHITEKTONICKO-GRAFICKÉ ŠTÚDIO, Letná 45, 041 91 Košice	
		mierka: 1:5 000