



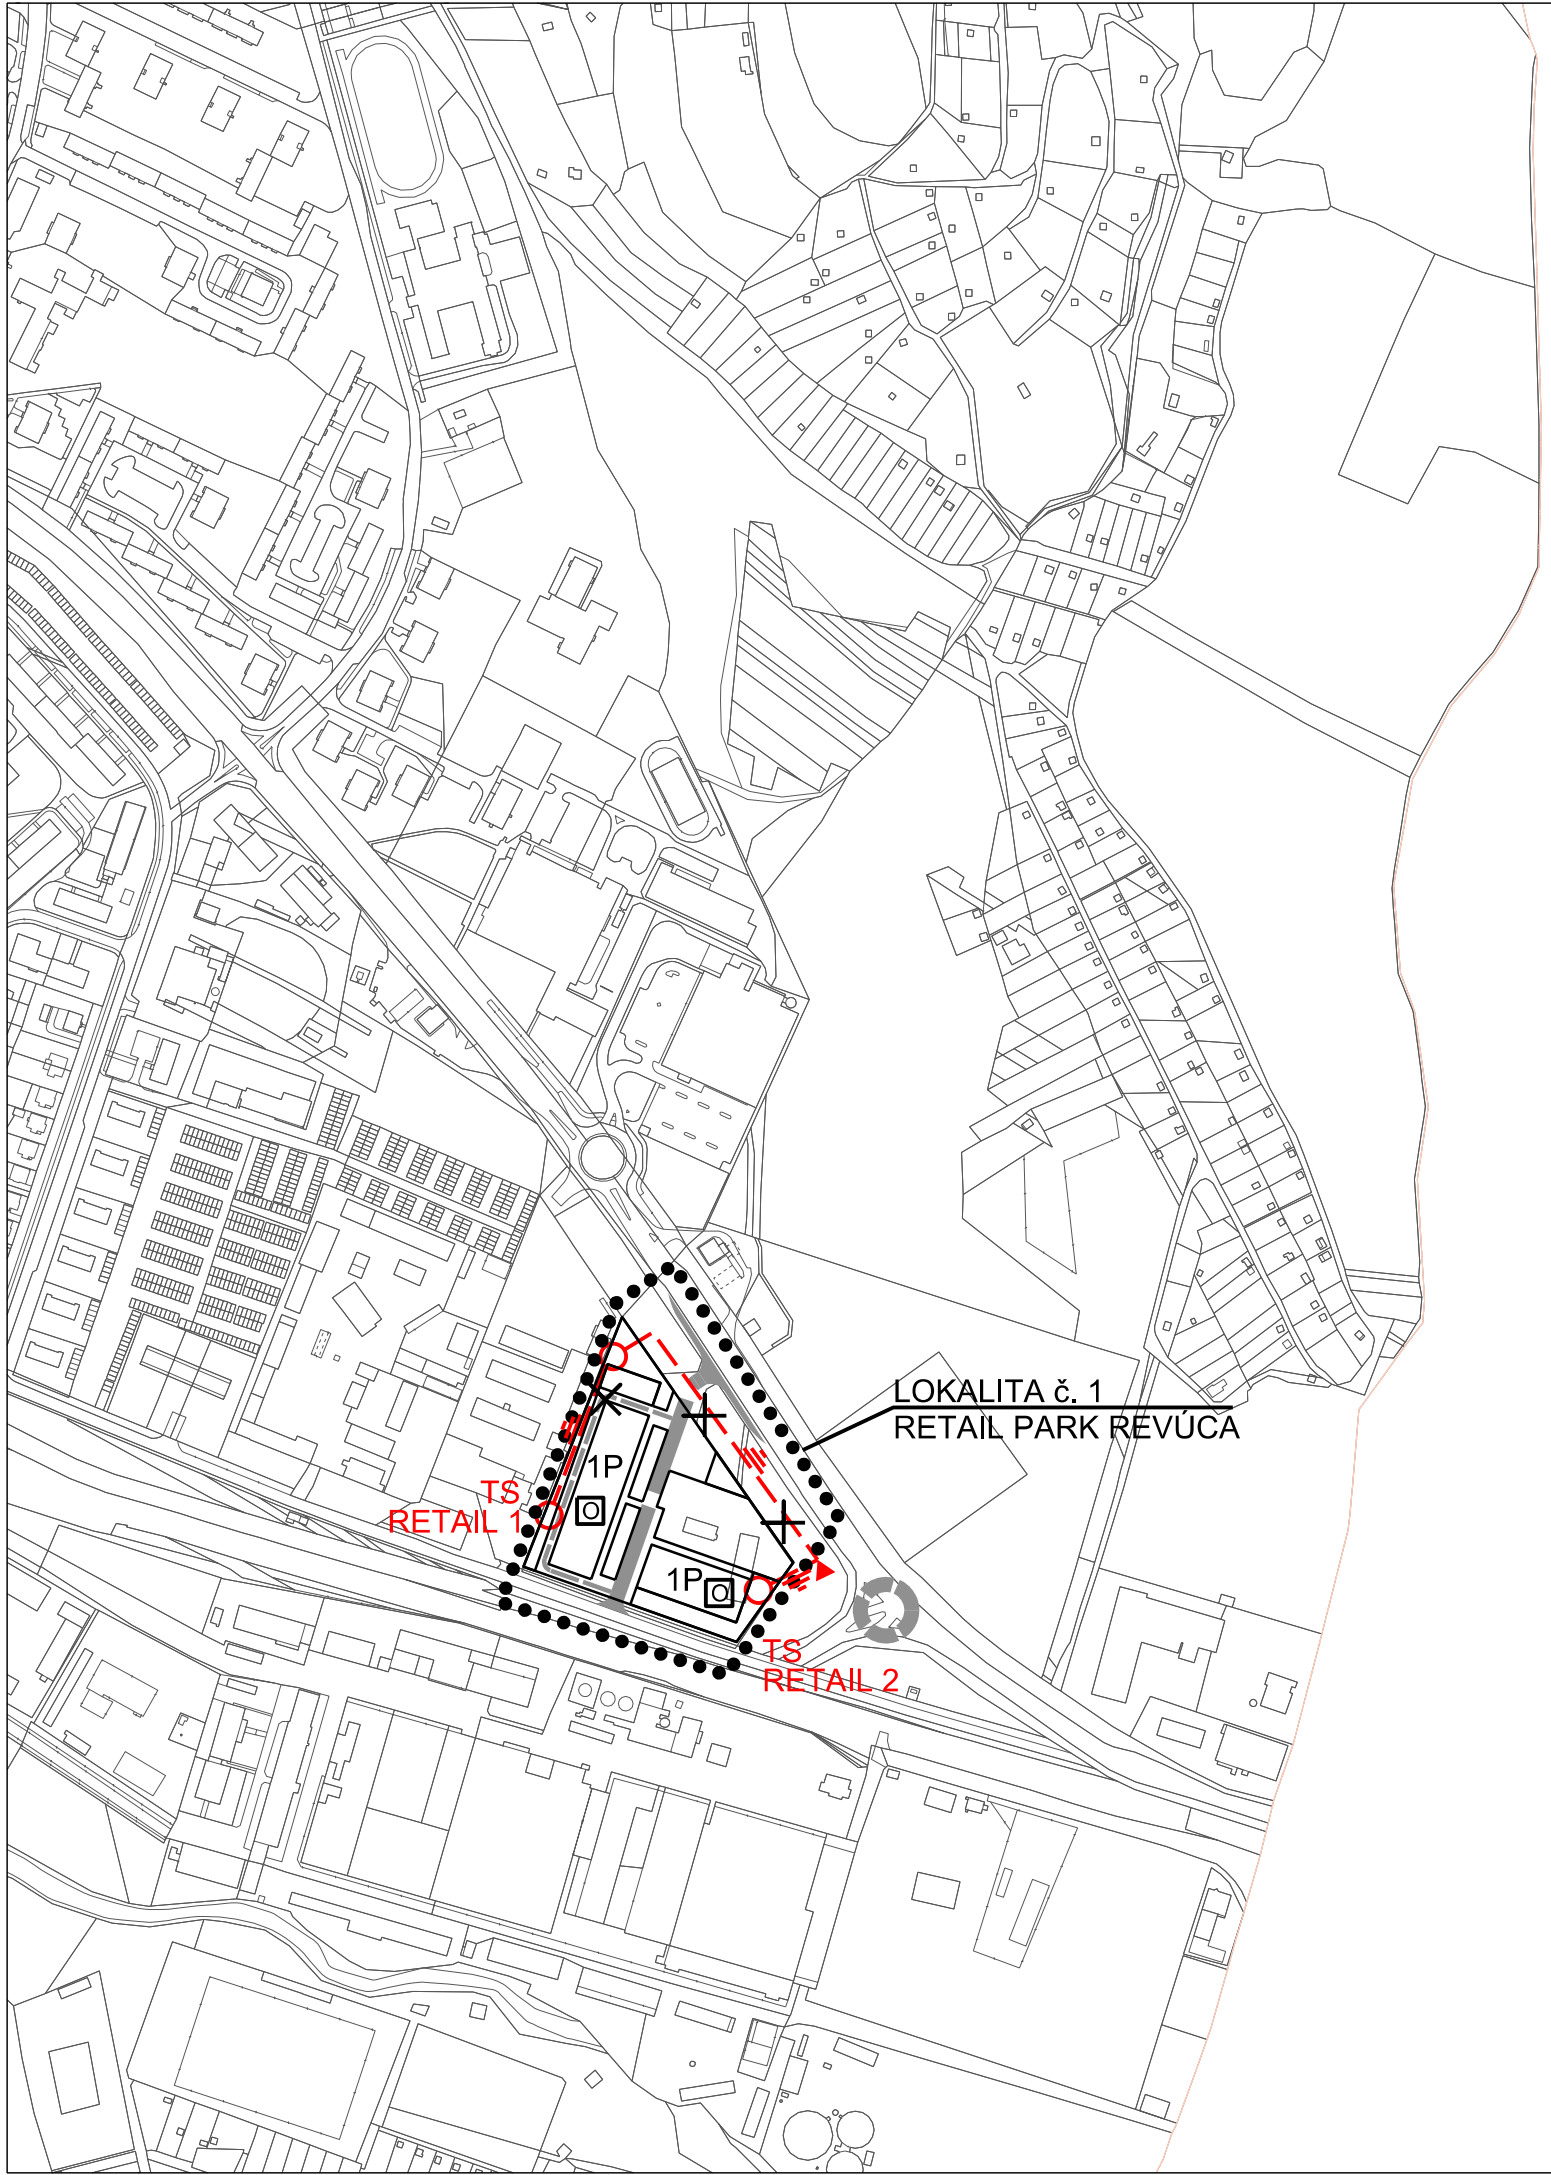

ZMENY A DOPLNKY č. 7 ÚPN MESTA REVÚCA

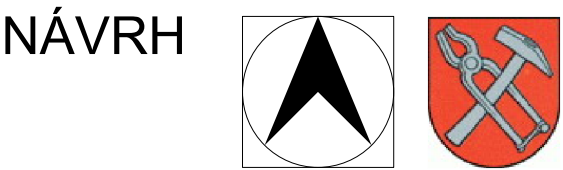

M 1 : 5 000

LEGENDA

- STAV NÁVRH
- HRANICE, OCHRANNÉ PÁSMA
- HRANICA RIEŠENEJ LOKALITY ZaD č.7 ÚPN MESTA
- ZÁSOBOVANIE ELEKTRICKOU ENERGIU
- 22 kV KÁBLOVÉ ELEKTRICKÉ VEDENIE
- PRECHOD 22 kV VONKAJŠIEHO ELEKTRICKÉHO VEDENIA DO KÁBLA
- TRANSFORMAČNÁ STANICA
- ZRUŠENIE VONKAJŠIEHO VN 22 kV ELEKTRICKÉHO VEDENIA A PRELOŽENIE TRANSORMAČNEJ STANICE
- OSTATNÉ REGULAČNÉ PRVKY A JAVY
- MAXIMÁLNA PODLAŽNOSŤ ZÁSTAVBY
- OBČIANSKA VYBAVENOSŤ
- NÁKUPNÉ CENTRUM, OBCHODY A SLUŽBY

Osoba s odbornou spôsobilosťou pre obstarávanie ÚPP a ÚPD Ing. Martin Hudec, registračné číslo 438

URBAN studio s.r.o. PROJEKTOVÁ KANCELÁRIA	URBANIZMUS-ÚZEMNÝ PLÁN-EKOLÓGIA-ŽIVOTNÉ PROSTREDIE Košice, Letná ul. č. 45, www.urban.sk, urban@urban.sk	dátum spracovania: 2023
názov dokumentácie:	ÚZEMNÝ PLÁN MESTA REVÚCA ZMENY A DOPLNKY č. 7 - NÁVRH	5
názov výkresu:	VÝKRES RIEŠENIA VEREJNÉHO TECHNICKÉHO VYBAVENIA ZÁSOBOVANIE ELEKTRICKOU ENERGIU	
hlavný riešiteľ: ING. ARCH. D. HUDEC	projektanti: Ing. F. Priščák	
ARCHIGRAPH STUDIO	grafika: Ing. arch. Kristián Nebehaj ARCHITEKTONICKO-GRAFICKÉ ŠTÚDIO, Letná 45, 041 91 Košice	
		mierka: 1:5 000