

LEGENDA

STAV	NÁVRH	VÝHLAD


OHRANIČENIE PLÔCH NAVRHOVANÝCH ZMIEN A DOPLNKOV

CHRÁNENÁ KRAJINNÁ OBLASŤ BIELE KARPATY

NATURA 2000 - SKUEV RIEKA VLÁRA

OCHRANNÉ PÁSMA LETISKA - DUBNICA / TERÉN PRESAHUJÚCI VÝŠKY STANOVENÉ OP VODOROVNEJ ROVINY LETISKA DUBNICA - LETECKÁ PREKÁŽKA

ZNAČENÉ TURISTICKÉ TRASY / ZNAČENÉ CYKLOTRASY

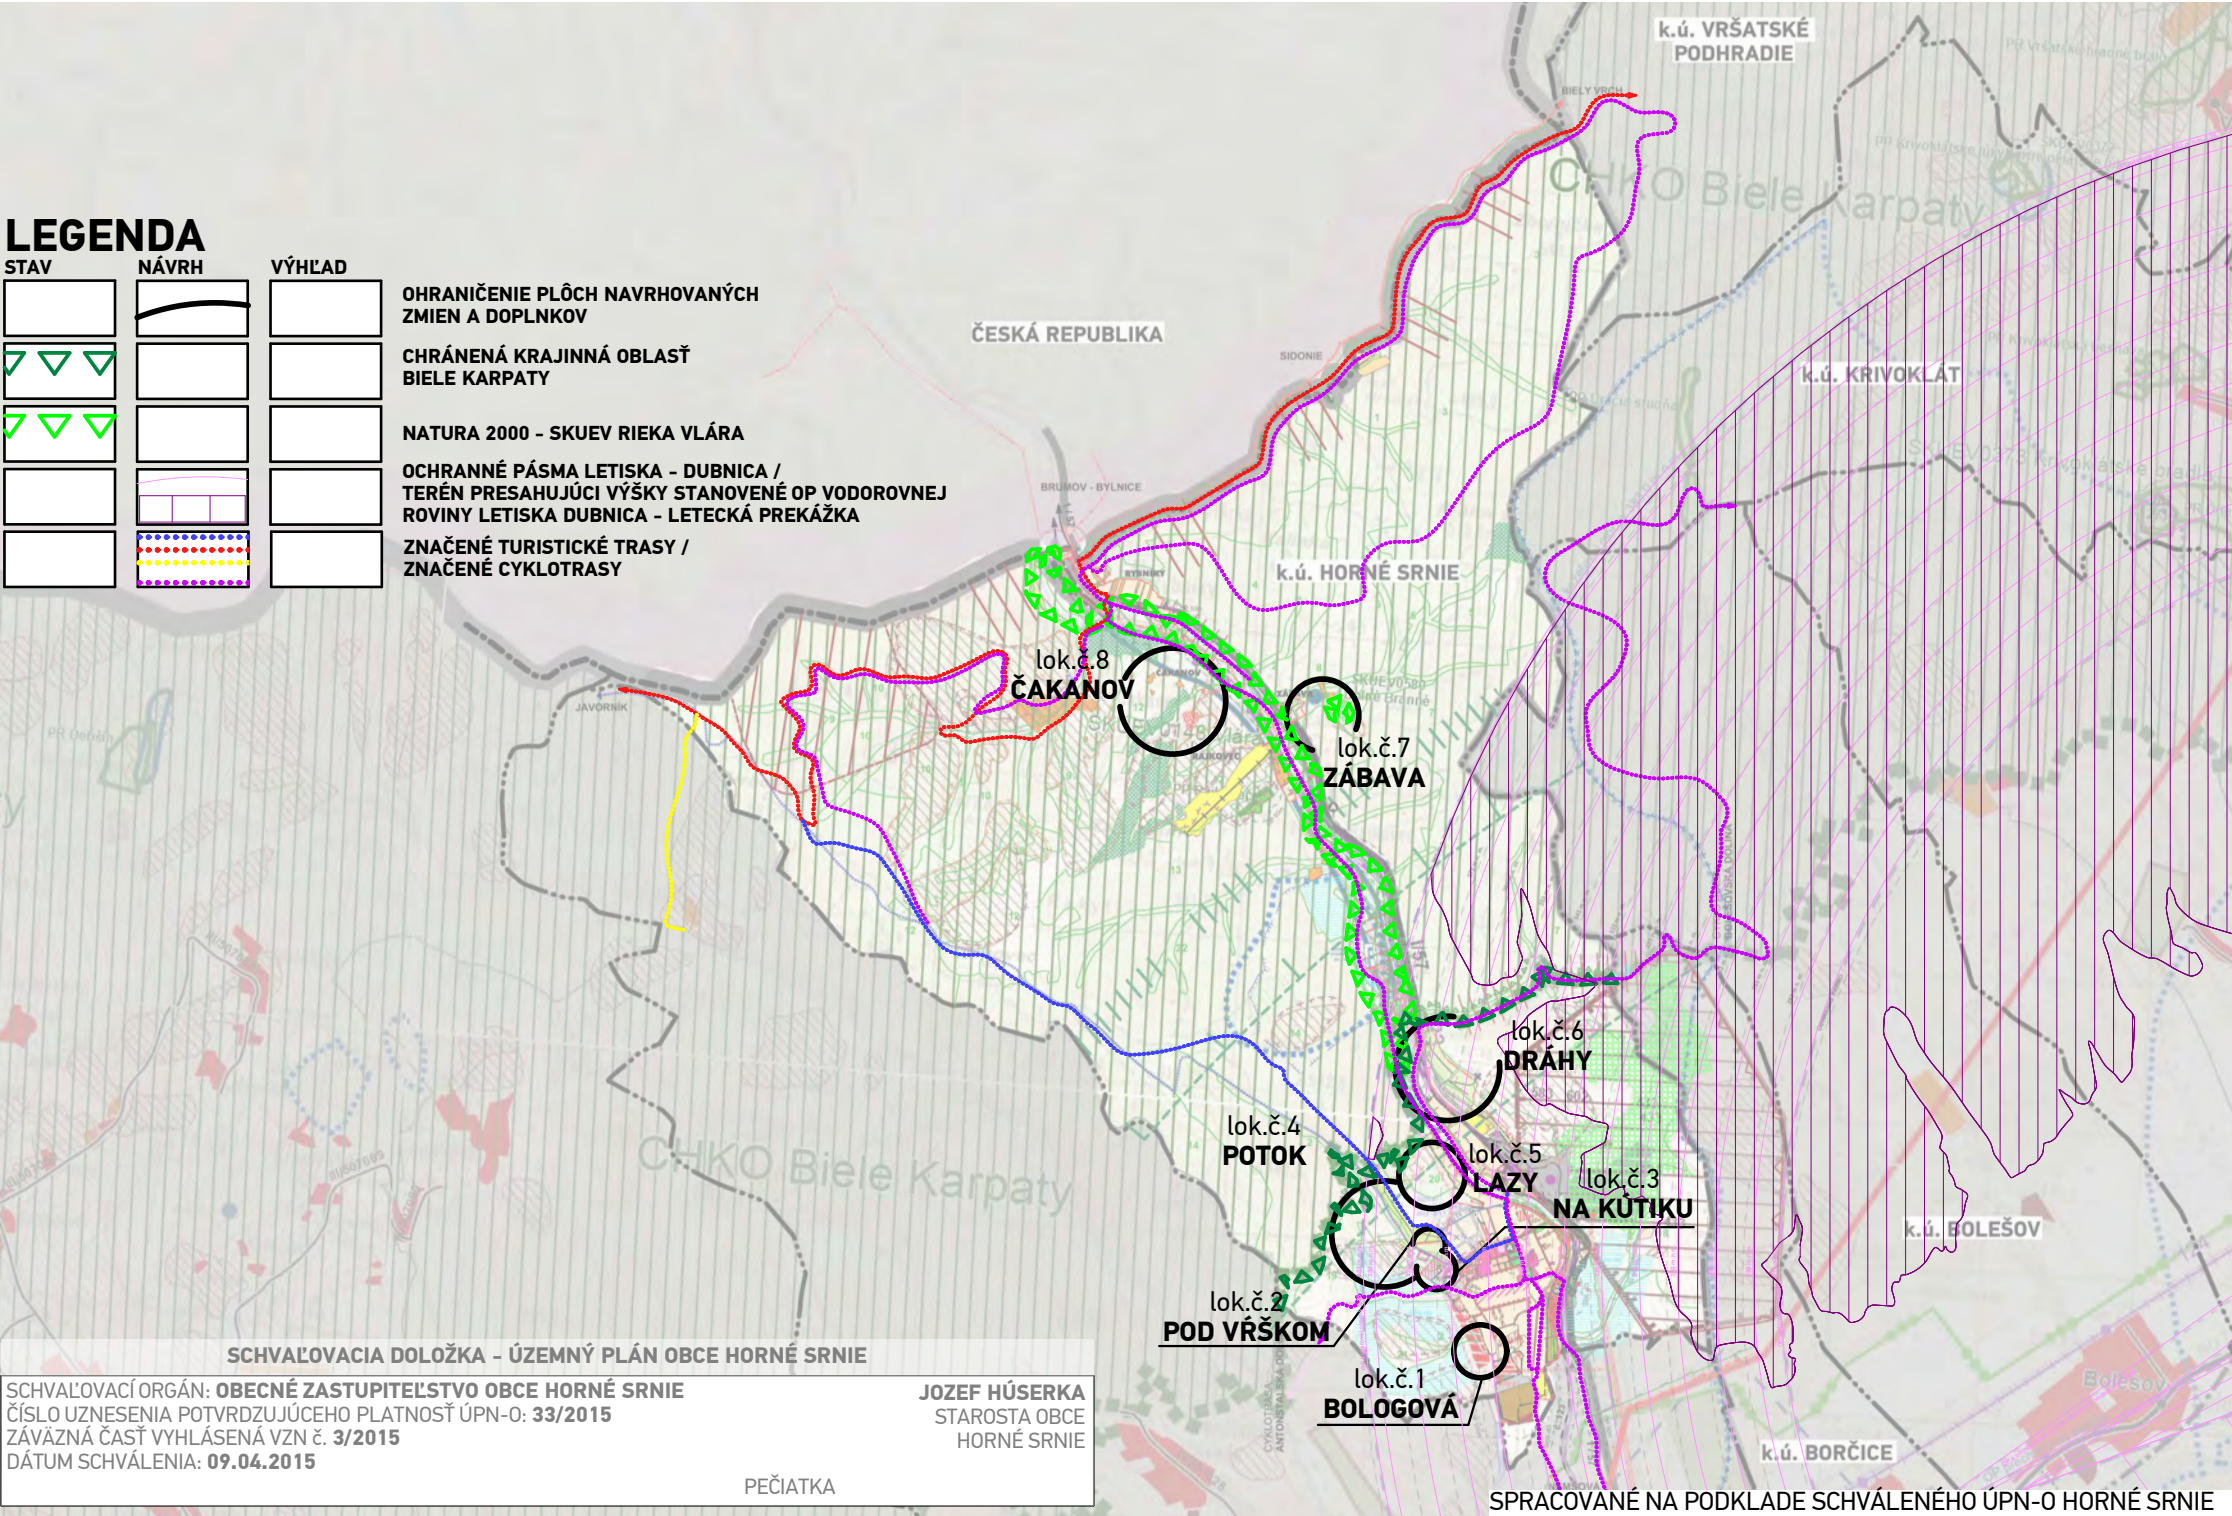


SCHVALOVACIA DOLOŽKA - ÚZEMNÝ PLÁN OBCE HORNÉ SRNIE

SCHVALOVACÍ ORGÁN: **OBEČNÉ ZASTUPITEĽSTVO OBCE HORNÉ SRNIE**
ČÍSLO UZNESENIA POTVRDZUJÚCEHO PLATNOSŤ ÚPN-O: **33/2015**
ZÁVÄZNÁ ČASŤ VYHLÁSENÁ VZN Č. **3/2015**
DÁTUM SCHVÁLENIA: **09.04.2015**

JOZEF HÚSERKA
STAROSTA OBCE
HORNÉ SRNIE

PEČIATKA

SPRACOVANÉ NA PODKLADE SCHVÁLENÉHO ÚPN-O HORNÉ SRNIE

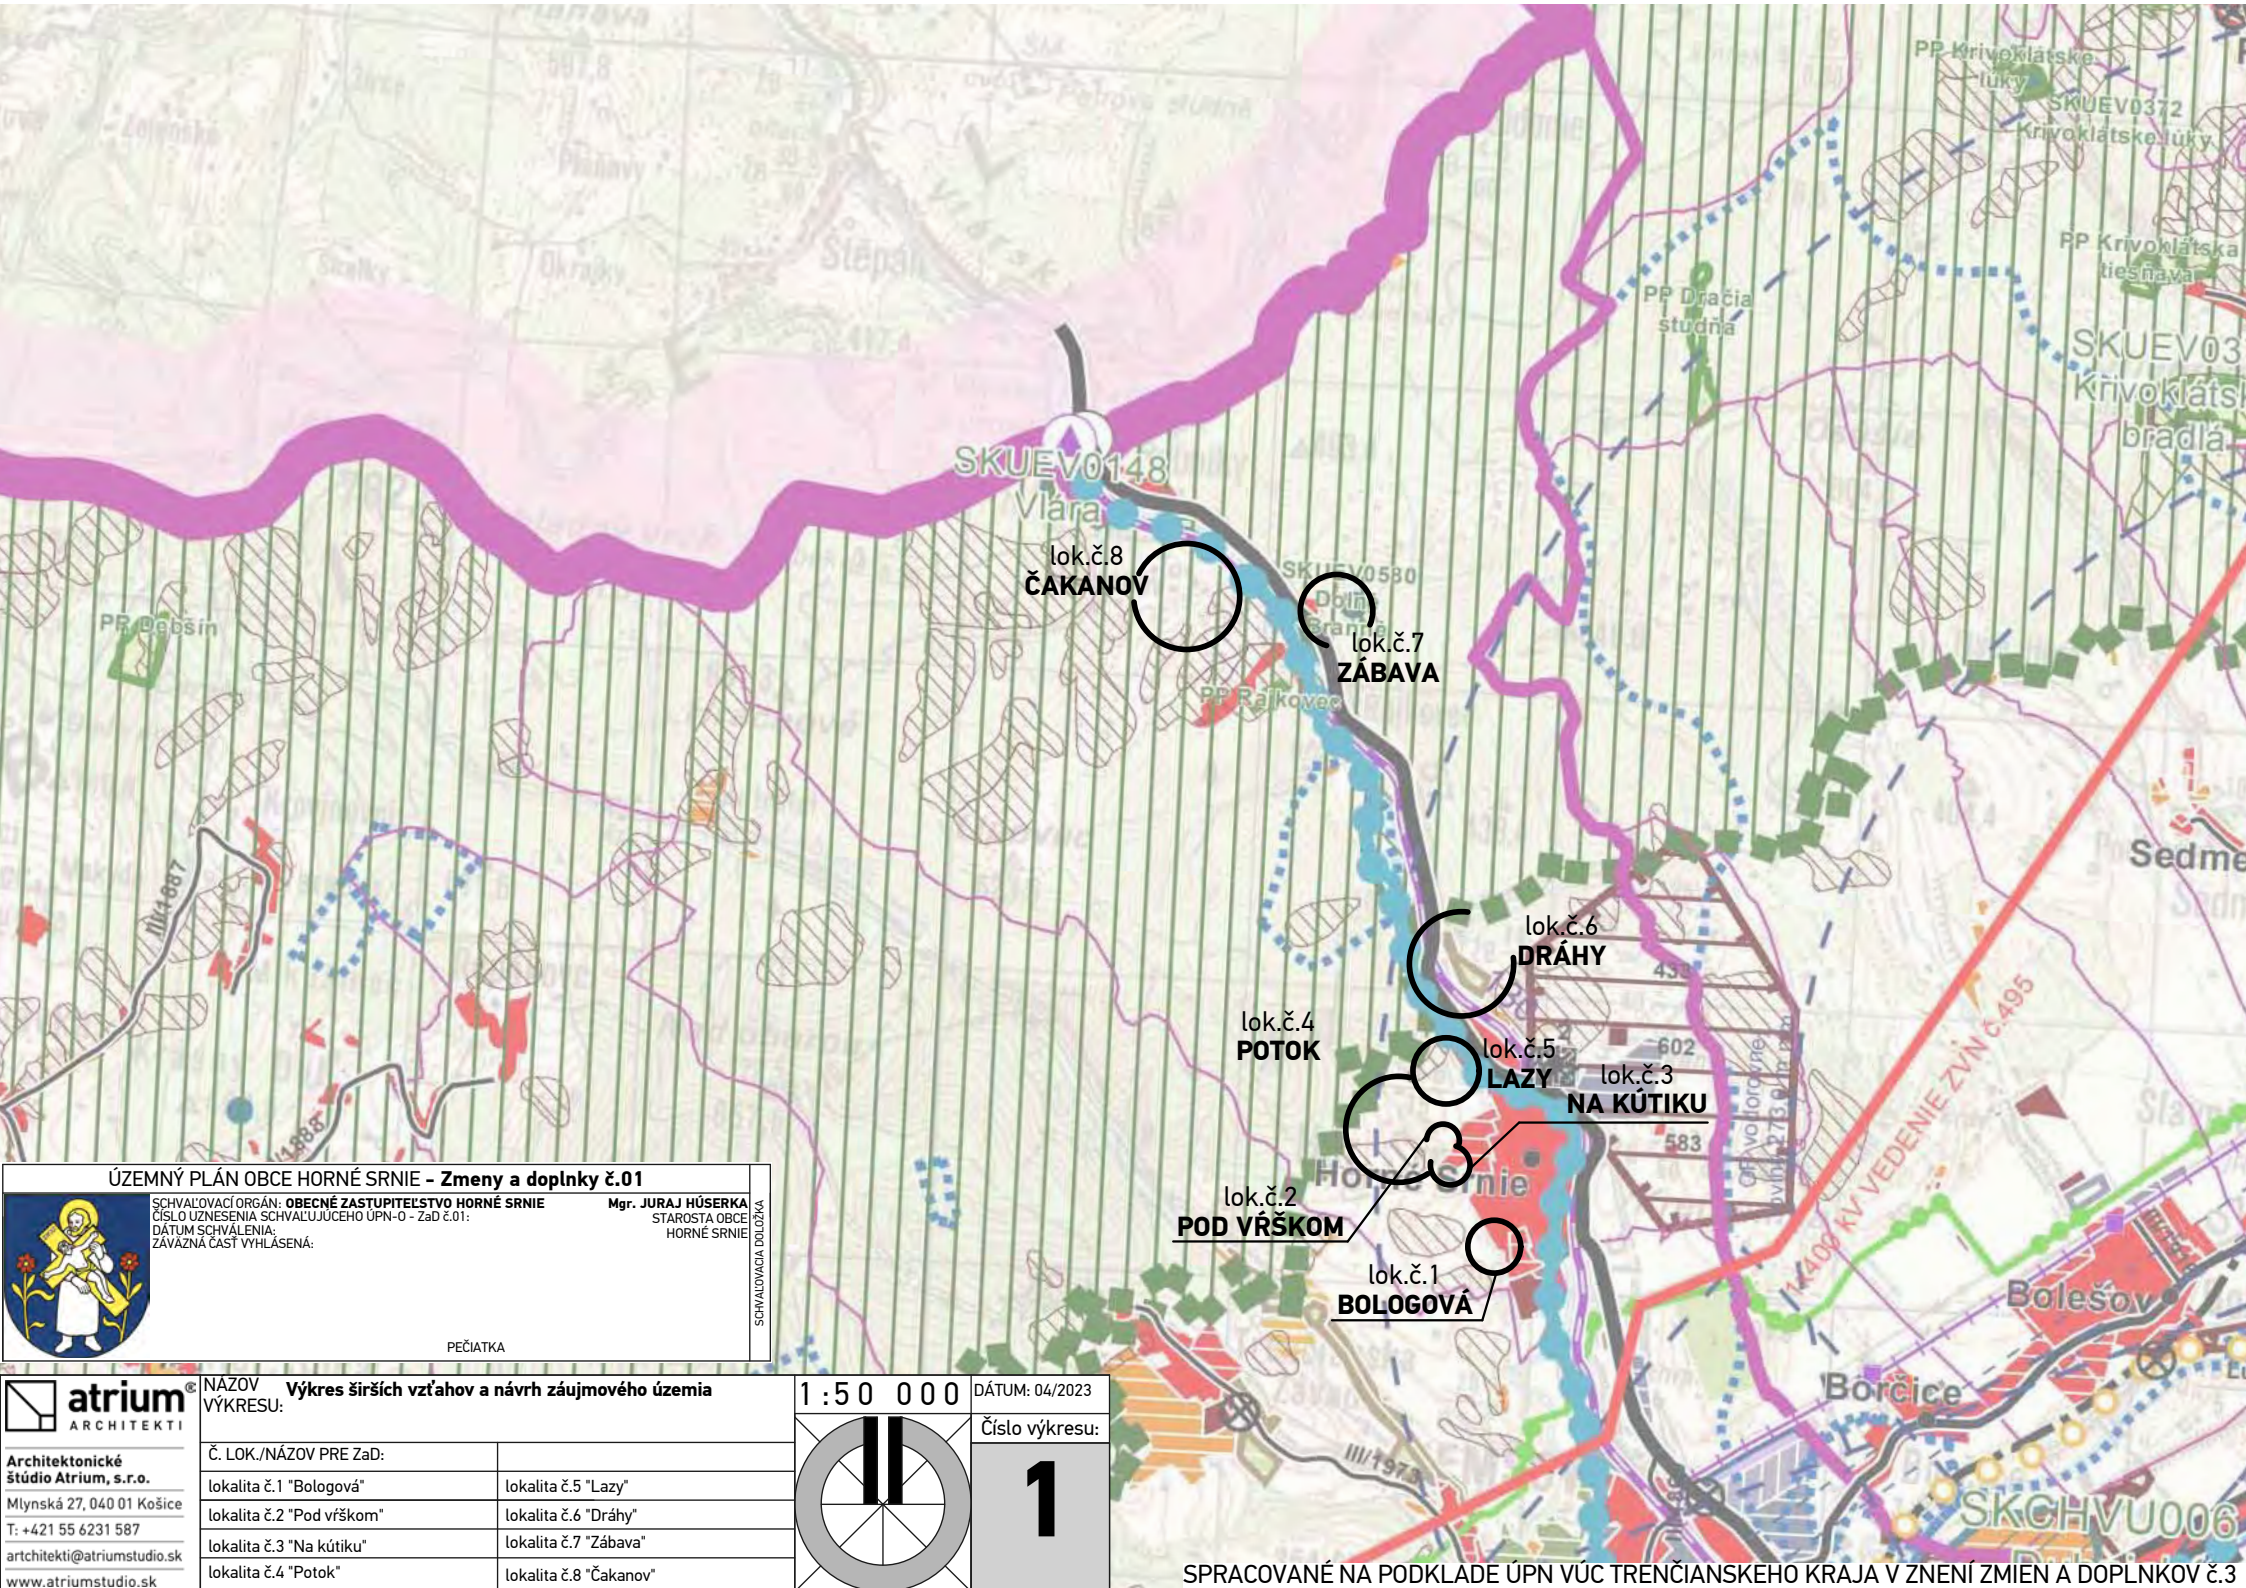

ÚZEMNÝ PLÁN OBCE HORNÉ SRNIE - Zmeny a doplnky č.01



SCHVALOVACÍ ORGÁN: **OBEČNÉ ZASTUPITEĽSTVO HORNÉ SRNIE**
ČÍSLO UZNESENIA SCHVALUJÚCEHO ÚPN-O - ZaD č.01:
DÁTUM SCHVÁLENIA:
ZÁVÄZNÁ ČASŤ VYHLÁSENÁ:

Mgr. **JURAJ HÚSERKA**
STAROSTA OBCE
HORNÉ SRNIE

PEČIATKA

SCHVALOVACIA DOLOŽKA




Architektonické štúdio Atrium, s.r.o.
Mlynská 27, 040 01 Košice
T: +421 55 6231 587
architekti@atriumstudio.sk
www.atriumstudio.sk

NAZOV VÝKRESU: **Výkres širších vzťahov a návrh záujmového územia**

Č. LOK./NÁZOV PRE ZaD:

lokalita č.1 "Bologová"	lokalita č.5 "Lazý"
lokalita č.2 "Pod vrškom"	lokalita č.6 "Dráhy"
lokalita č.3 "Na kútiku"	lokalita č.7 "Zábava"
lokalita č.4 "Potok"	lokalita č.8 "Čakanov"

1 : 50 000

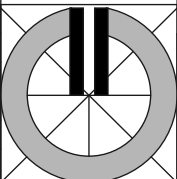

DÁTUM: 04/2023

Číslo výkresu:

1

SPRACOVANÉ NA PODKLADE ÚPN VÚC TREŇCIANSKEHO KRAJA V ZNENÍ ZMIEN A DOPLNKOV Č.3