

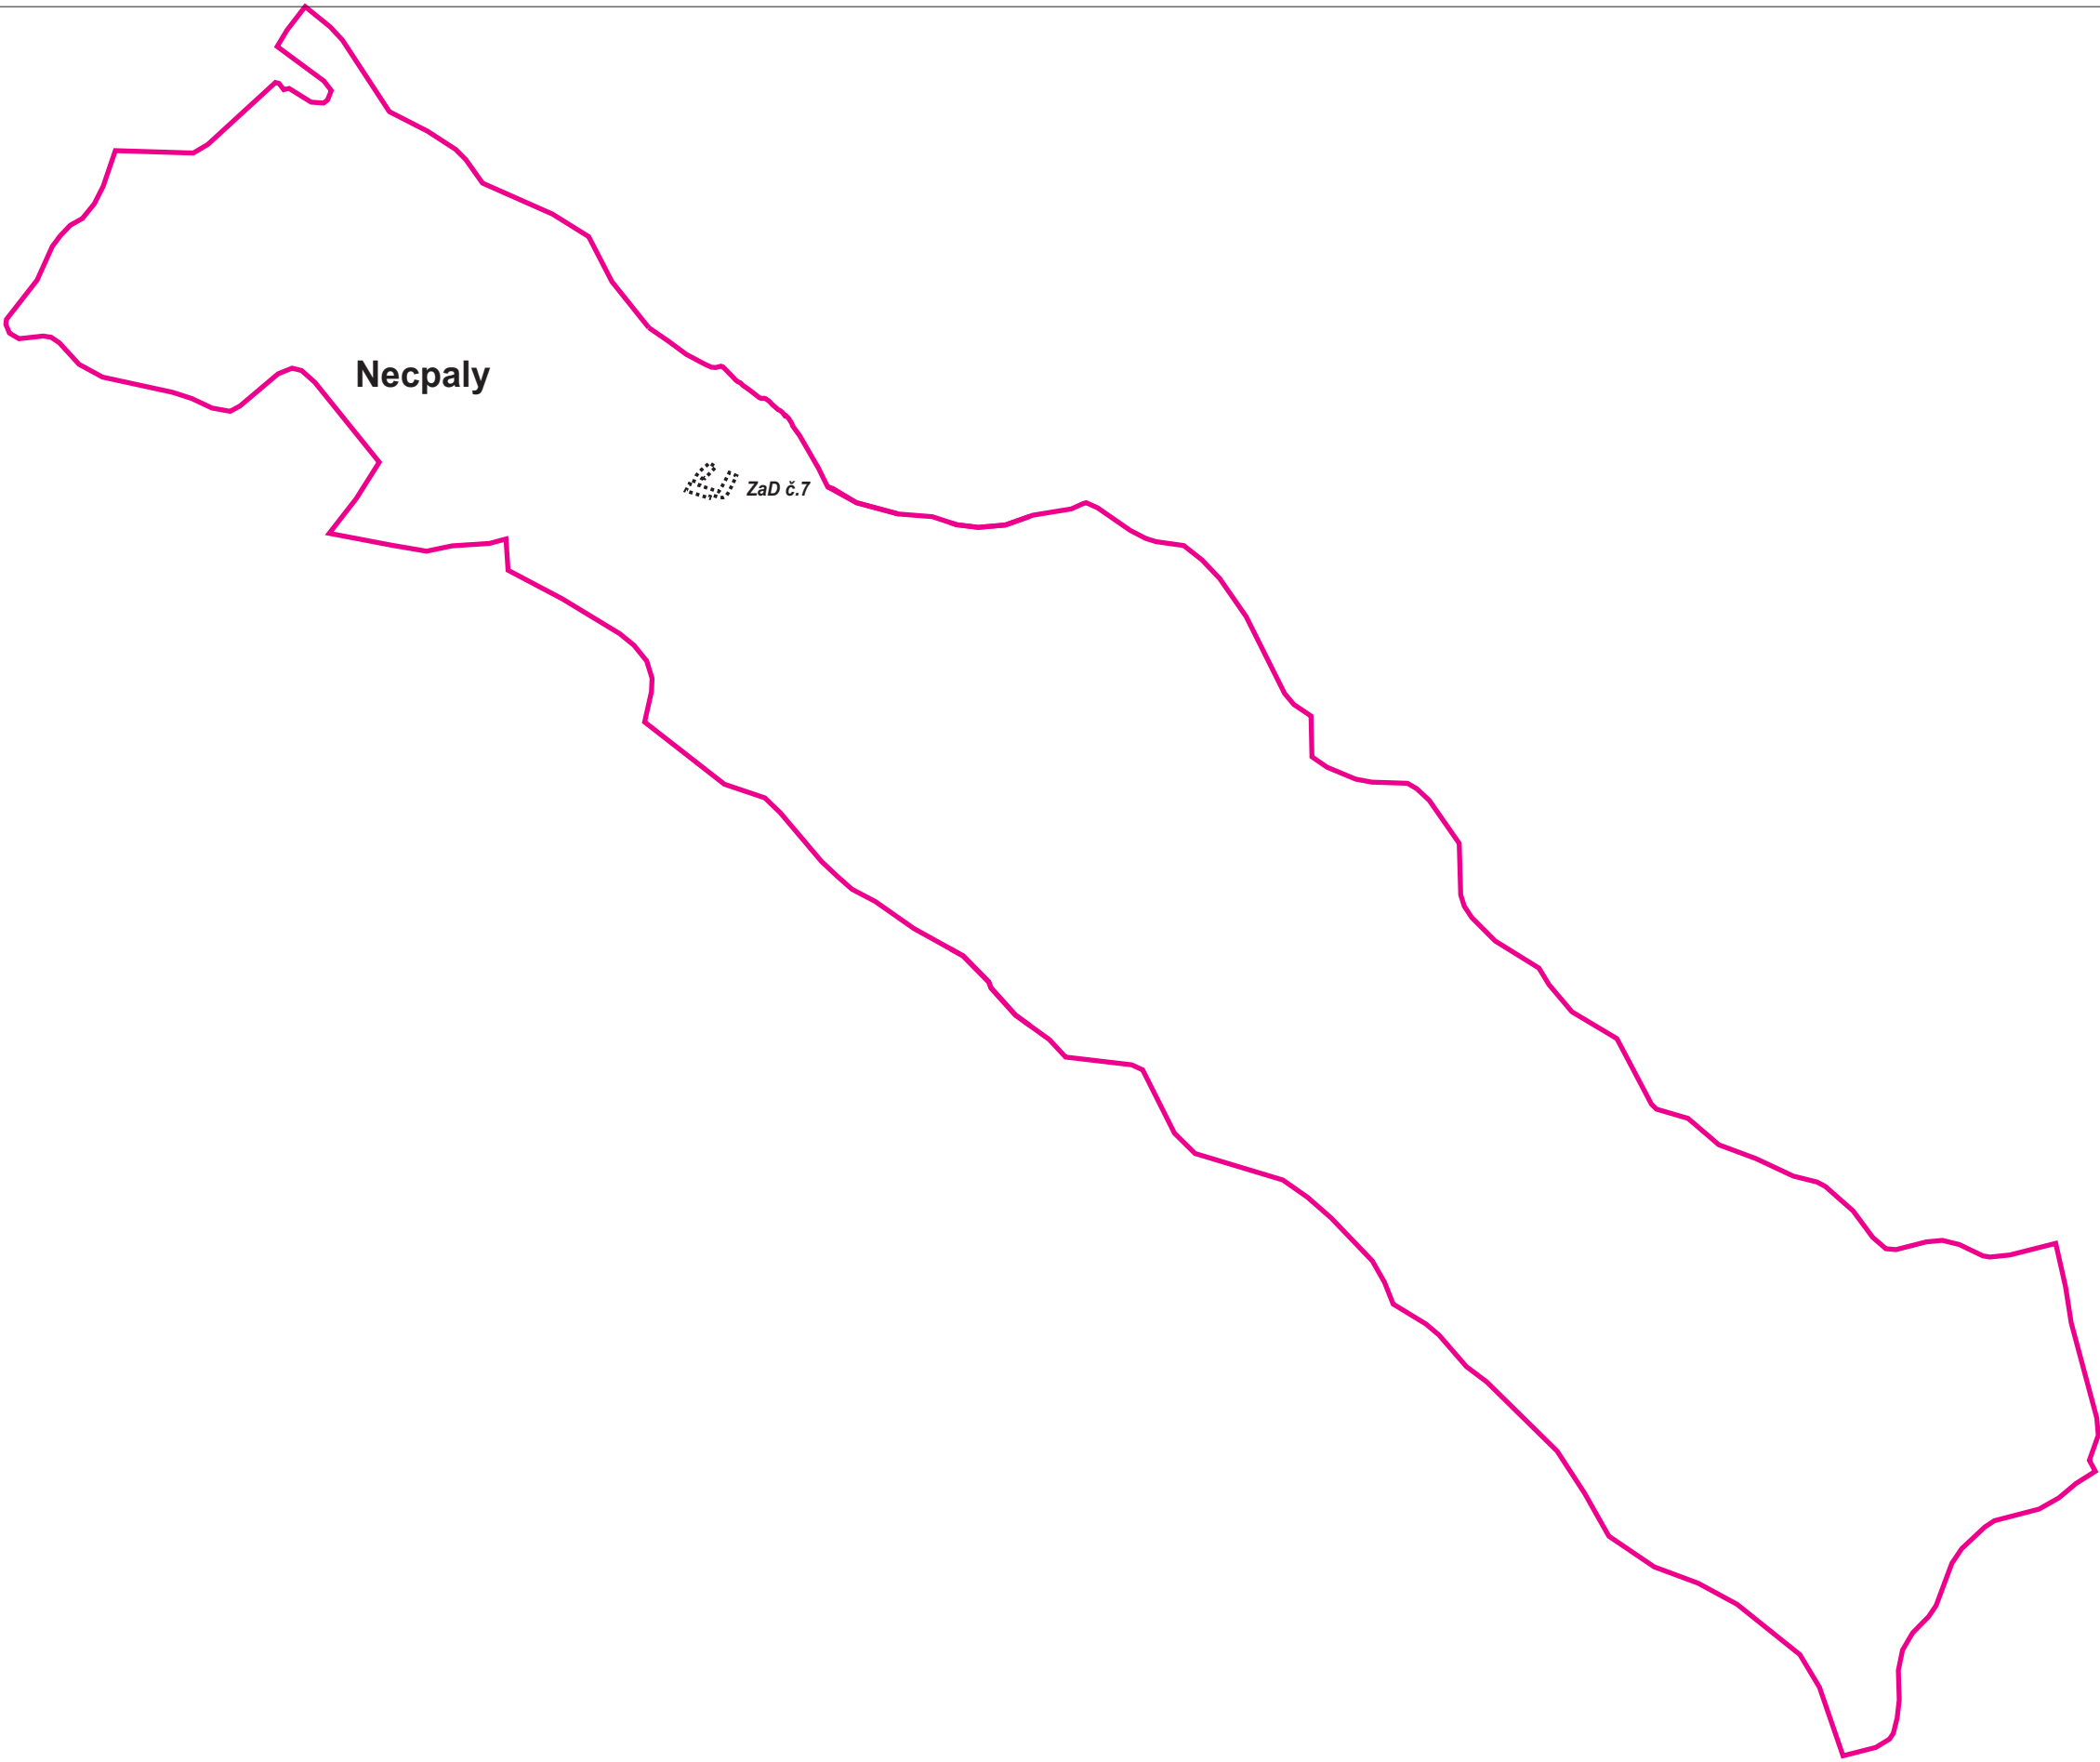
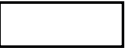
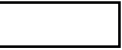
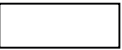


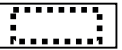

STAV NÁVRH VÝHLAD

   HRANICA OBCE / MESTA

   HRANICA RIEŠENÉHO ÚZEMIA ZaD č.7 ÚPN-O

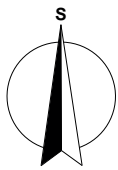

HLAVNÝ RIEŠITEĽ : ING. ARCH. PETER NEZVAL		ARCHITEKTONICKE	AUT
ZODP. PROJEKTANT : ING. ARCH. PETER NEZVAL		ATELIÉRY	
VYPRACOVAL : ANNA VALACHOVÁ		ING. ARCH. PETER NEZVAL, M. ŠINSKÉHO 7, AUTORIZOVANÝ ARCHITEKT 0261 AA	
OBSTARÁVATEĽ : OBEC NECPALY		ATELIÉR : 010 01 ŽILINA, ŽITNÁ 13	
ZÁST. OBSTARÁVATEĽA : ING. ARCH. JÁN BURIAN		mob.: 0903 370818, e-mail: peter.nezval@gmail.com	
NÁZOV : ÚZEMNÝ PLÁN OBCE NECPALY ZMENA A DOPLNOK č.7		STUPEŇ : ÚPN - O	
		MIERKA : 1: 50 000	
		FORMÁT : 2 A3	DÁTUM : 09/2022
OBSAH : VÝKRES ŠIRŠÍCH VZŤAHOV	PROFESIA : URB.		Č.v.: 1
	Z.č.:		