



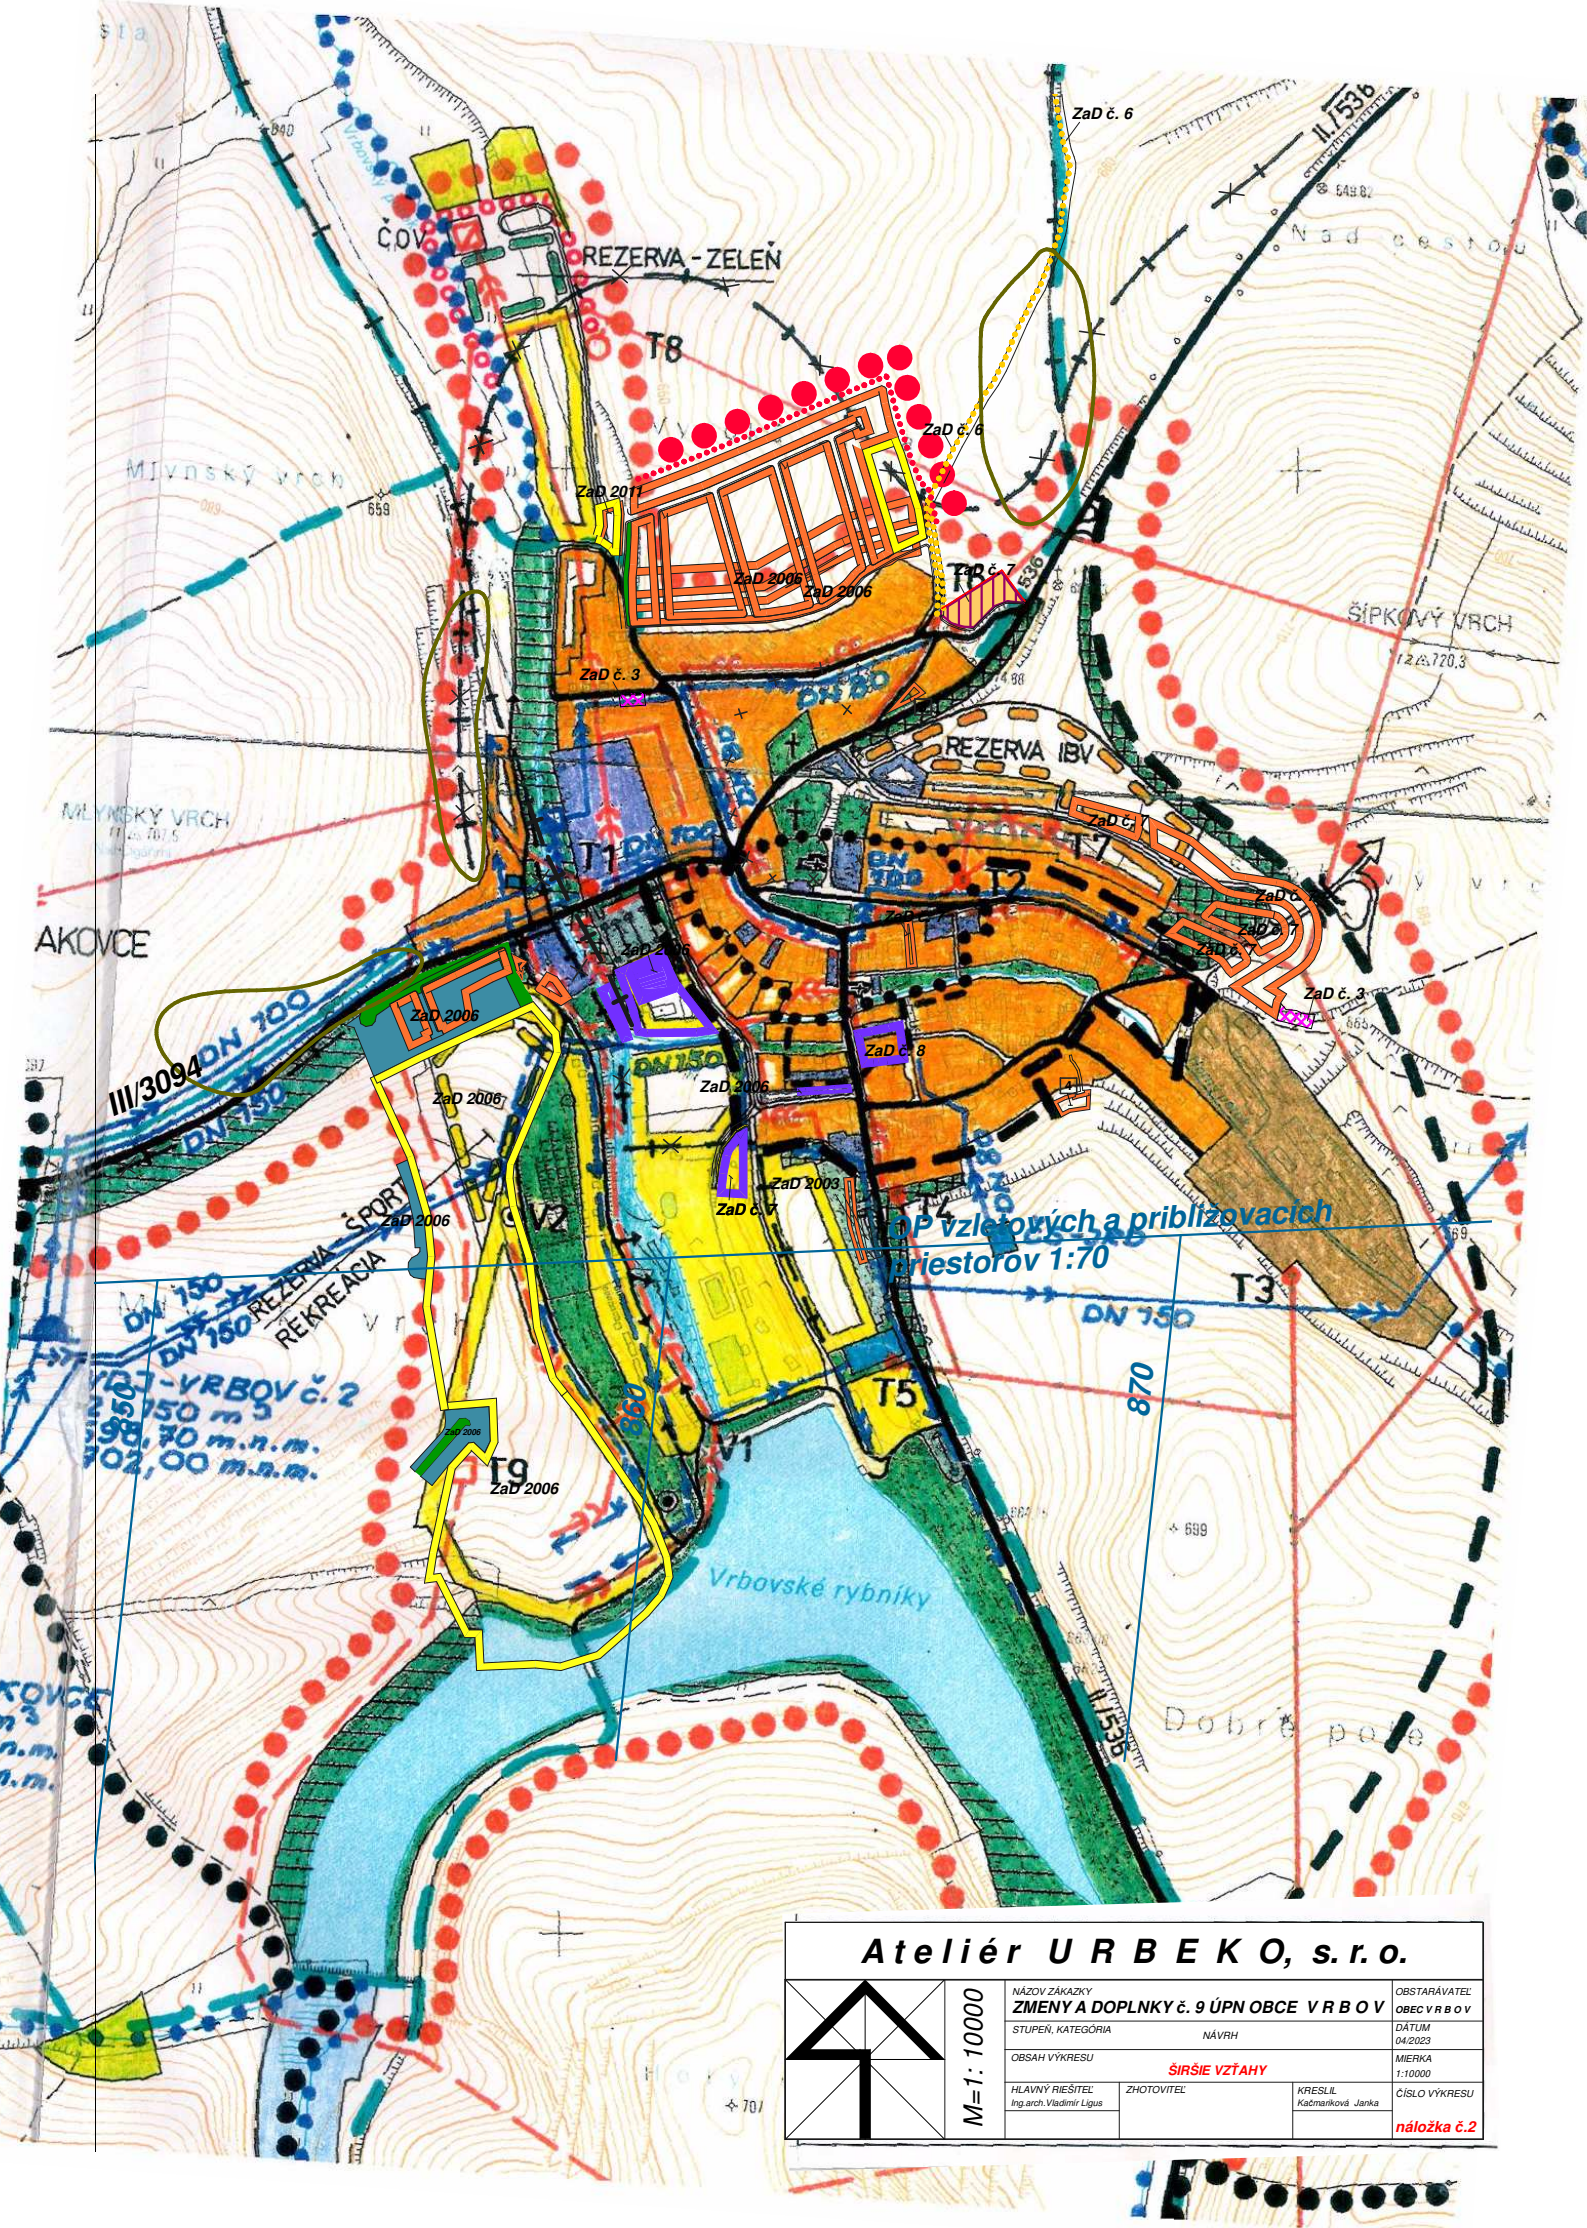

Ateliér URBEKO, s.r.o.

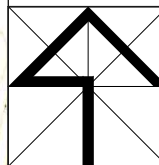

M=1:10000

NÁZOV ZÁKAZKY ZMENY A DOPLNKY č. 9 ÚPN OBCE VRBOV		OBSTARÁVATEL OBEC VRBOV
STUPEŇ, KATEGÓRIA	NÁVRH	DÁTUM 04.2023
OBSAH VÝKRESU	SÍRSIE VZŤAHY	
HLAVNÝ RIEŠITEĽ Ing.arch. Vladimír Liguš	ZHOTOVITEĽ	KRESLIL Kačmarčíková Janka
		ČÍSLO VÝKRESU náložka č.2