
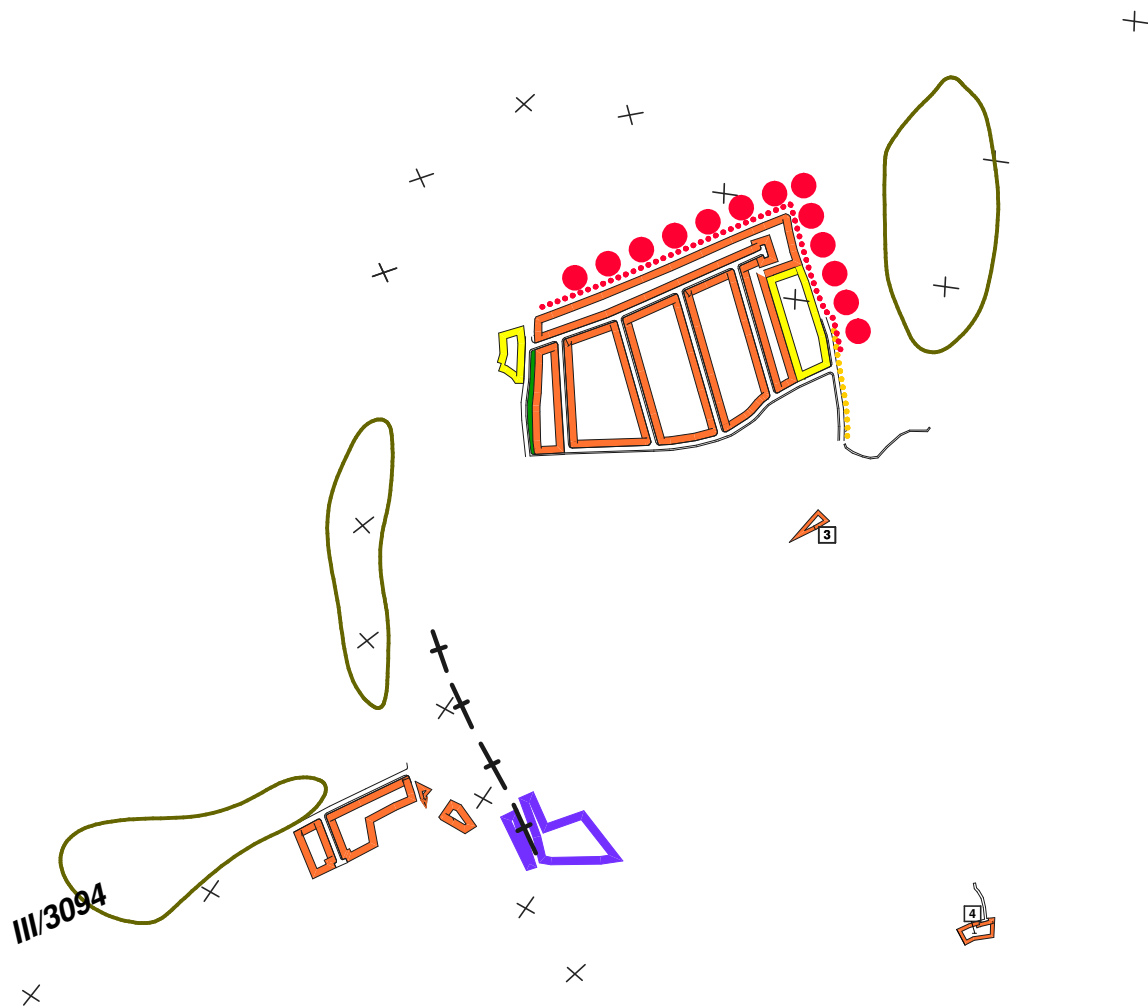


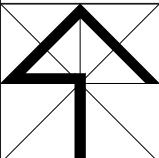

Ateliér URB E K O, s. r. o.			
	NÁZOV ZÁKAZKY ZMENY A DOPLNKY č. 9 ÚPN OBCE VRBOV		OBSTARÁVATEL OBEC VRBOV
	STUPEŇ, KATEGÓRIA NÁVRH		DÁTUM 04/2023
	OBSAH VÝKRESU ŠIRŠIE VZŤAHY		MIERKA 1:10000
	HLAVNÝ RIEŠITEĽ Ing.arch. Vladimír Lígus	ZHOTOVITEĽ	KRESLIL Kačmarčíková Janka
M=1:10000		ČÍSLO VÝKRESU náložka č.2	