


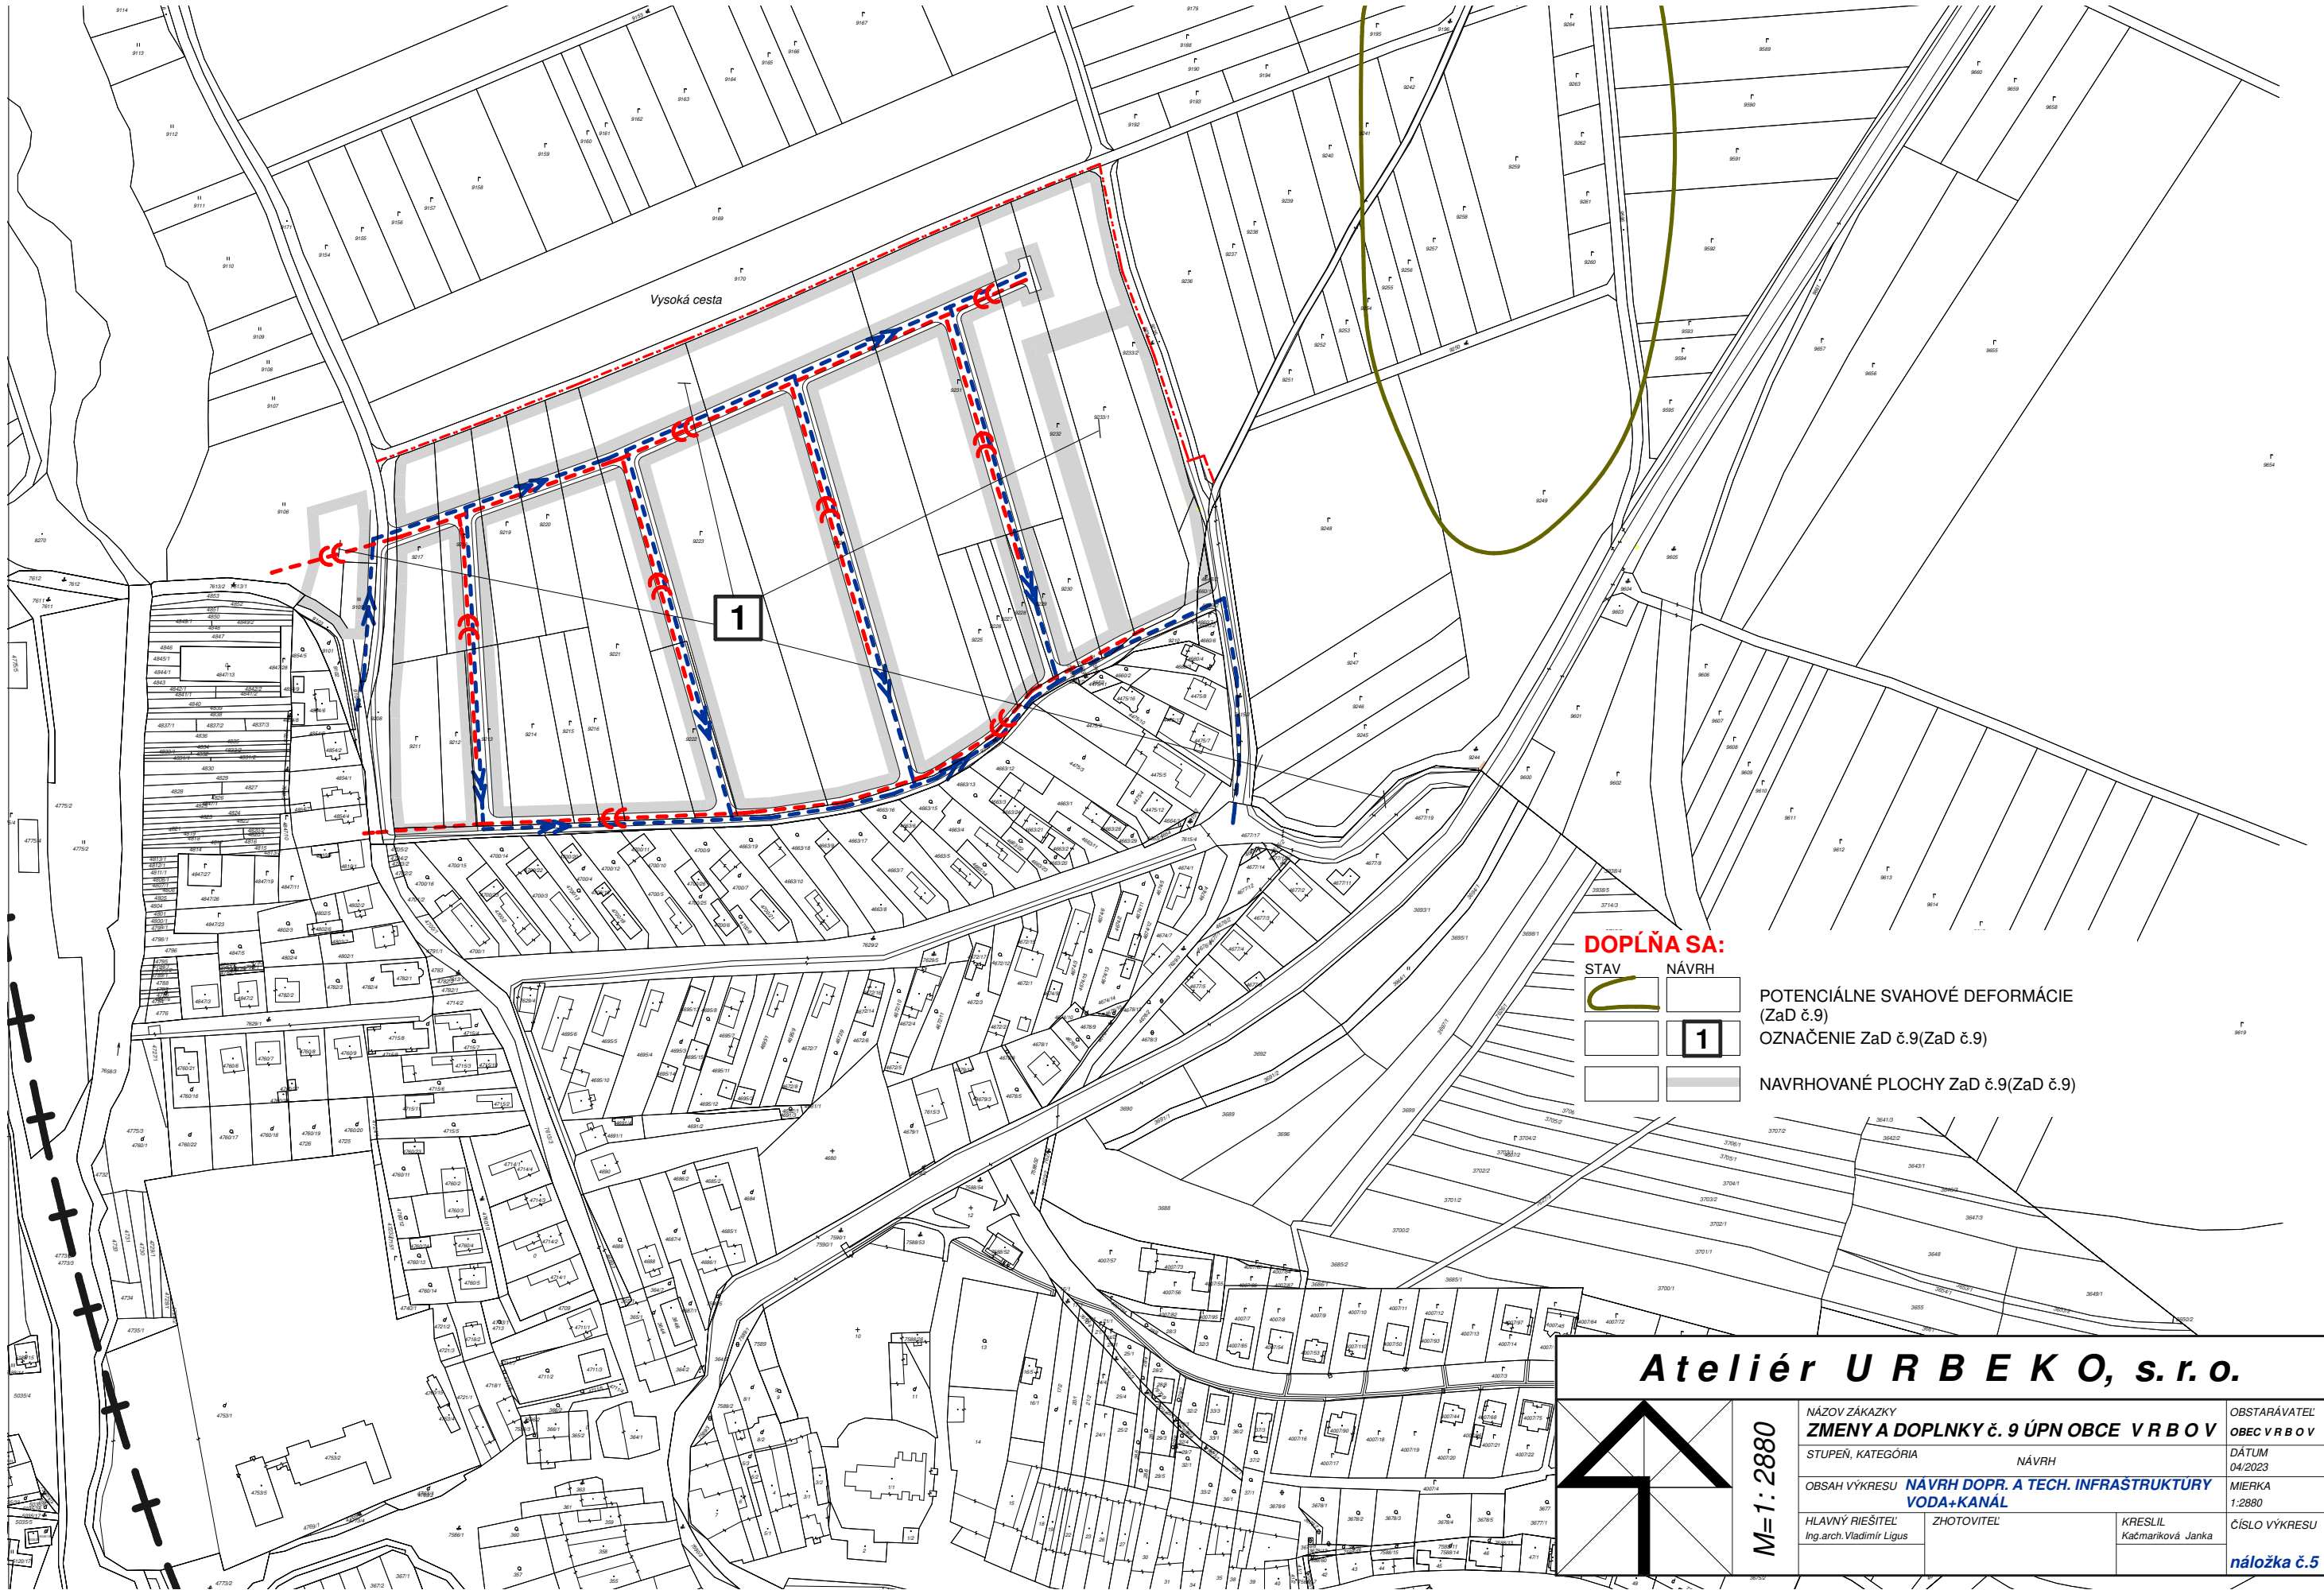

DOPLŇA SA:

STAV NÁVRH




POTENCIÁLNE SVAHOVÉ DEFORMÁCIE
(ZaD č.9)

OZNAČENIE ZaD č.9(ZaD č.9)

NAVRHOVANÉ PLOCHY ZaD č.9(ZaD č.9)

Ateliér URB E K O, s. r. o.

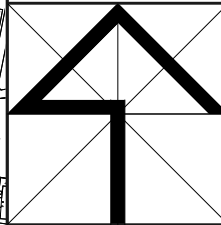

M=1: 2880

NÁZOV ZÁKAZKY
ZMENY A DOPLNKY č. 9 ÚPN OBCE V R B O V

STUPEŇ, KATEGÓRIA NÁVRH

OBSAH VÝKRESU
NÁVRH DOPR. A TECH. INFRASTRUKTÚRY
VODA+KANÁL

HLAVNÝ RIEŠITEĽ
Ing.arch. Vladimír Liguš

ZHOTOVITEĽ

KRESLIL
Kačmariková Janka

OBSTARÁVATEĽ
OBEC V R B O V

DÁTUM
04/2023

MIERKA
1:2880

ČÍSLO VÝKRESU

náložka č.5