


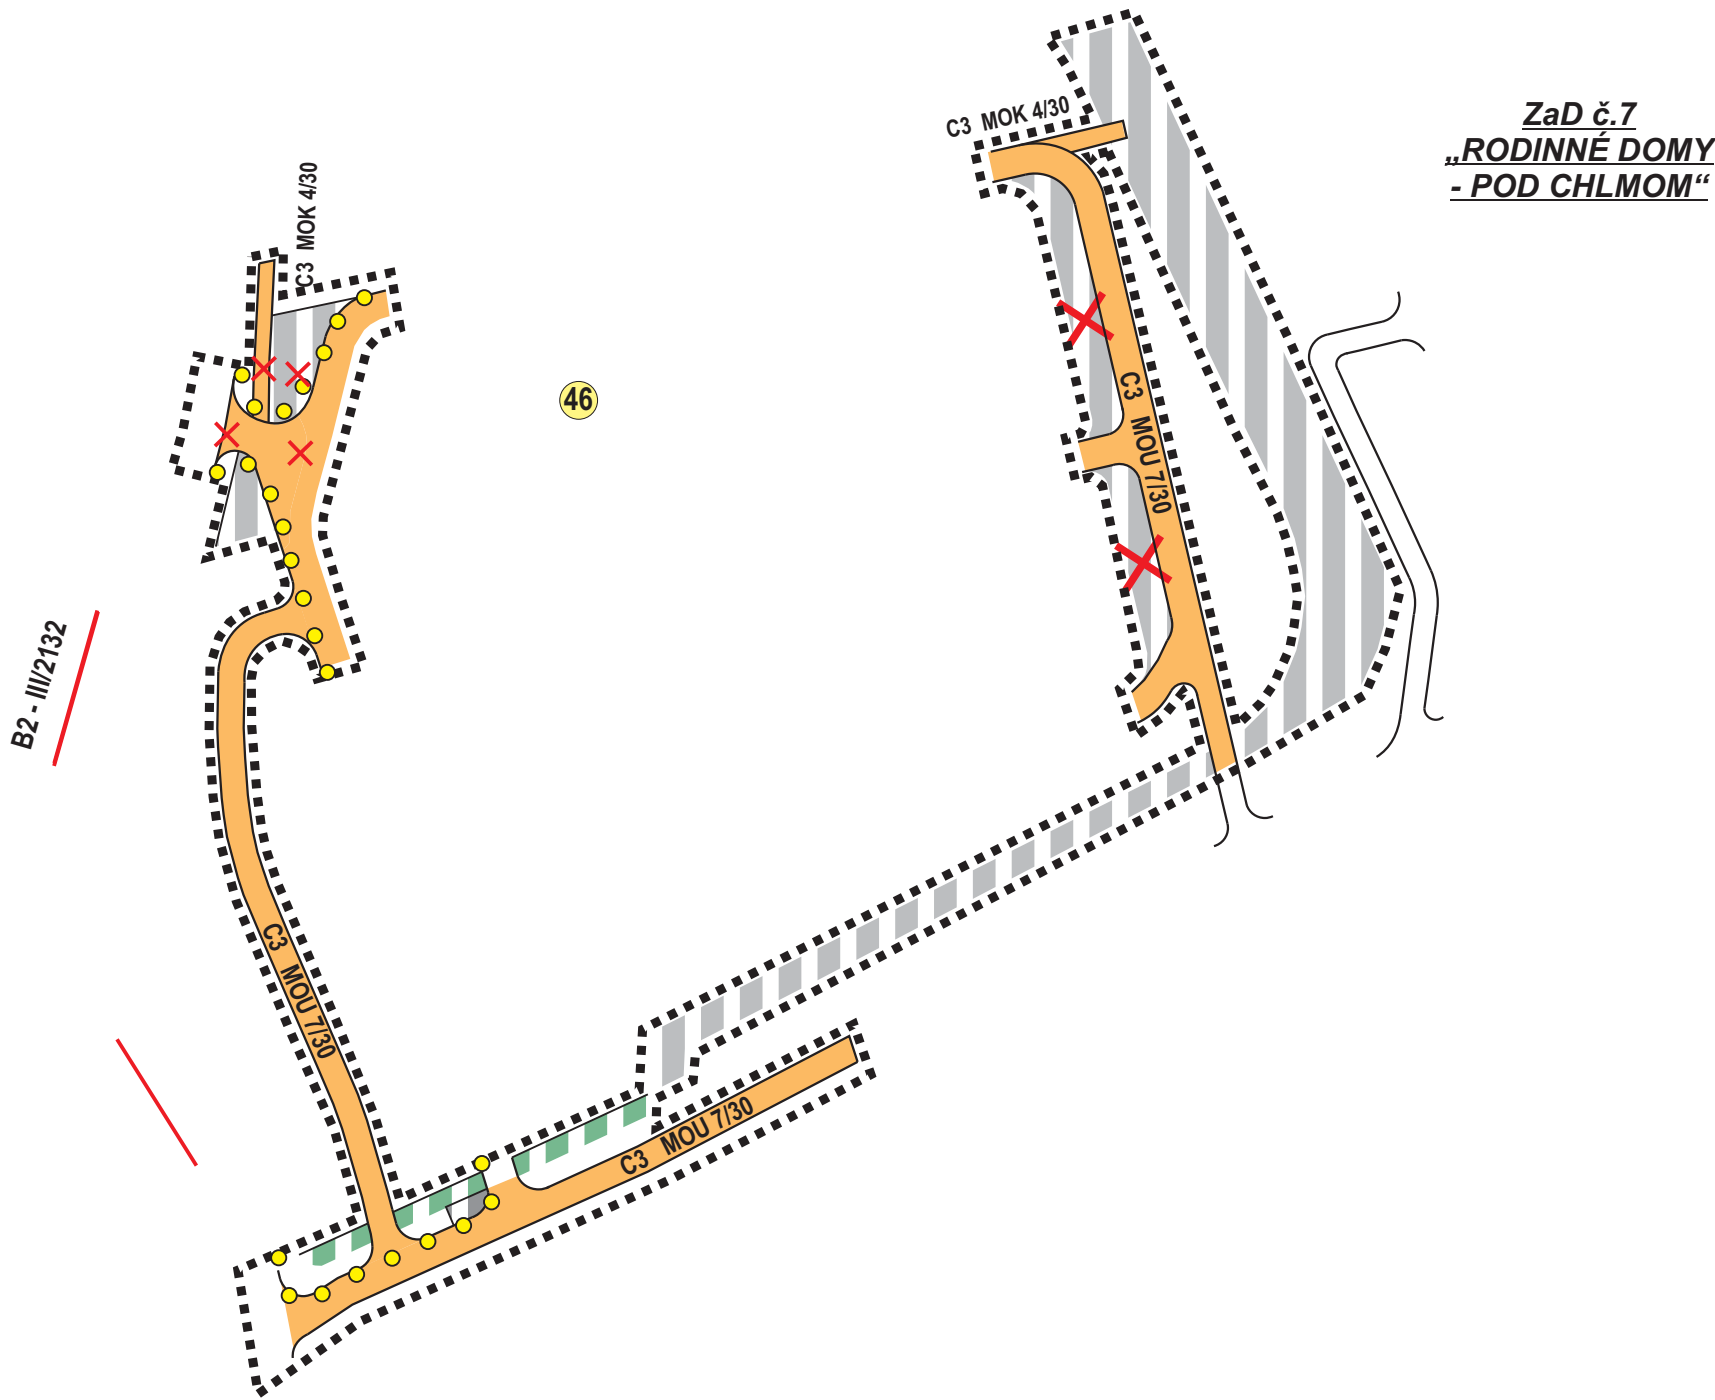

ÚPN-O NECPALY, **ZaD č.7**

ZOZNAM VEREJNOPROSPEŠNÝCH STAVIEB - DOPRAVNÉ VYBAVENIE ÚZEMIA
46 NÁVRH VEREJNÝCH KOMUNIKÁCIÍ V RIEŠENOM ÚZEMÍ V NAVRHOVANEJ FUNKČNEJ TRIEDE A KATEGÓRII

legenda :

STAV	NÁVRH	VÝHLAD	
			ZASTAVANÉ PLOCHY
			ZELEŇ
			OBSLUŽNÁ KOMUNIKÁCIA S PRVKAMI UPOKOJENIA C3 - MOU 7/30
			PEŠIA KOMUNIKÁCIA D3
			FUNKČNÁ TRIEDA MIESTNEJ KOMUNIKÁCIE
			KATEGÓRIA MIESTNEJ KOMUNIKÁCIE
			JAVY NA ZRUŠENIE
			HRANICA RIEŠENÉHO ÚZEMIA DOPLNKU Č.7 ÚPN-O

HLAVNÝ RIEŠITEĽ : ING. ARCH. PETER NEZVAL		ARCHITEKTONICKÉ ATELIÉRY	AUT ING. ARCH. PETER NEZVAL, M. ŠINSKÉHO 7, AUTORIZOVANÝ ARCHITEKT 0261 AA ATELIÉR : 010 01 ŽILINA, ŽITNÁ 13 mob.: 0903 370818, e-mail: peter.nezval@gmail.com
ZODP. PROJEKTANT : ING. ARCH. PETER NEZVAL			
VYPRACOVAL : ANNA VALACHOVÁ			
OBSTARÁVATEĽ : OBEC NECPALY			
ZÁST. OBSTARÁVATEĽA : ING. ARCH. JÁN BURIAN			
NÁZOV : ÚZEMNÝ PLÁN OBCE NECPALY ZMENA A DOPLNOK č.7	STUPEŇ : ÚPN - O		
	MIERKA : 1: 2 000		
	FORMÁT : 2 A3	DÁTUM : 09/2022	
	OBSAH : VÝKRES RIEŠENIA VEREJNÉHO DOPRAVNÉHO VYBAVENIA ÚZEMIA	PROFESIA : URB.	Č.V.: 4
Z.Č.:			