


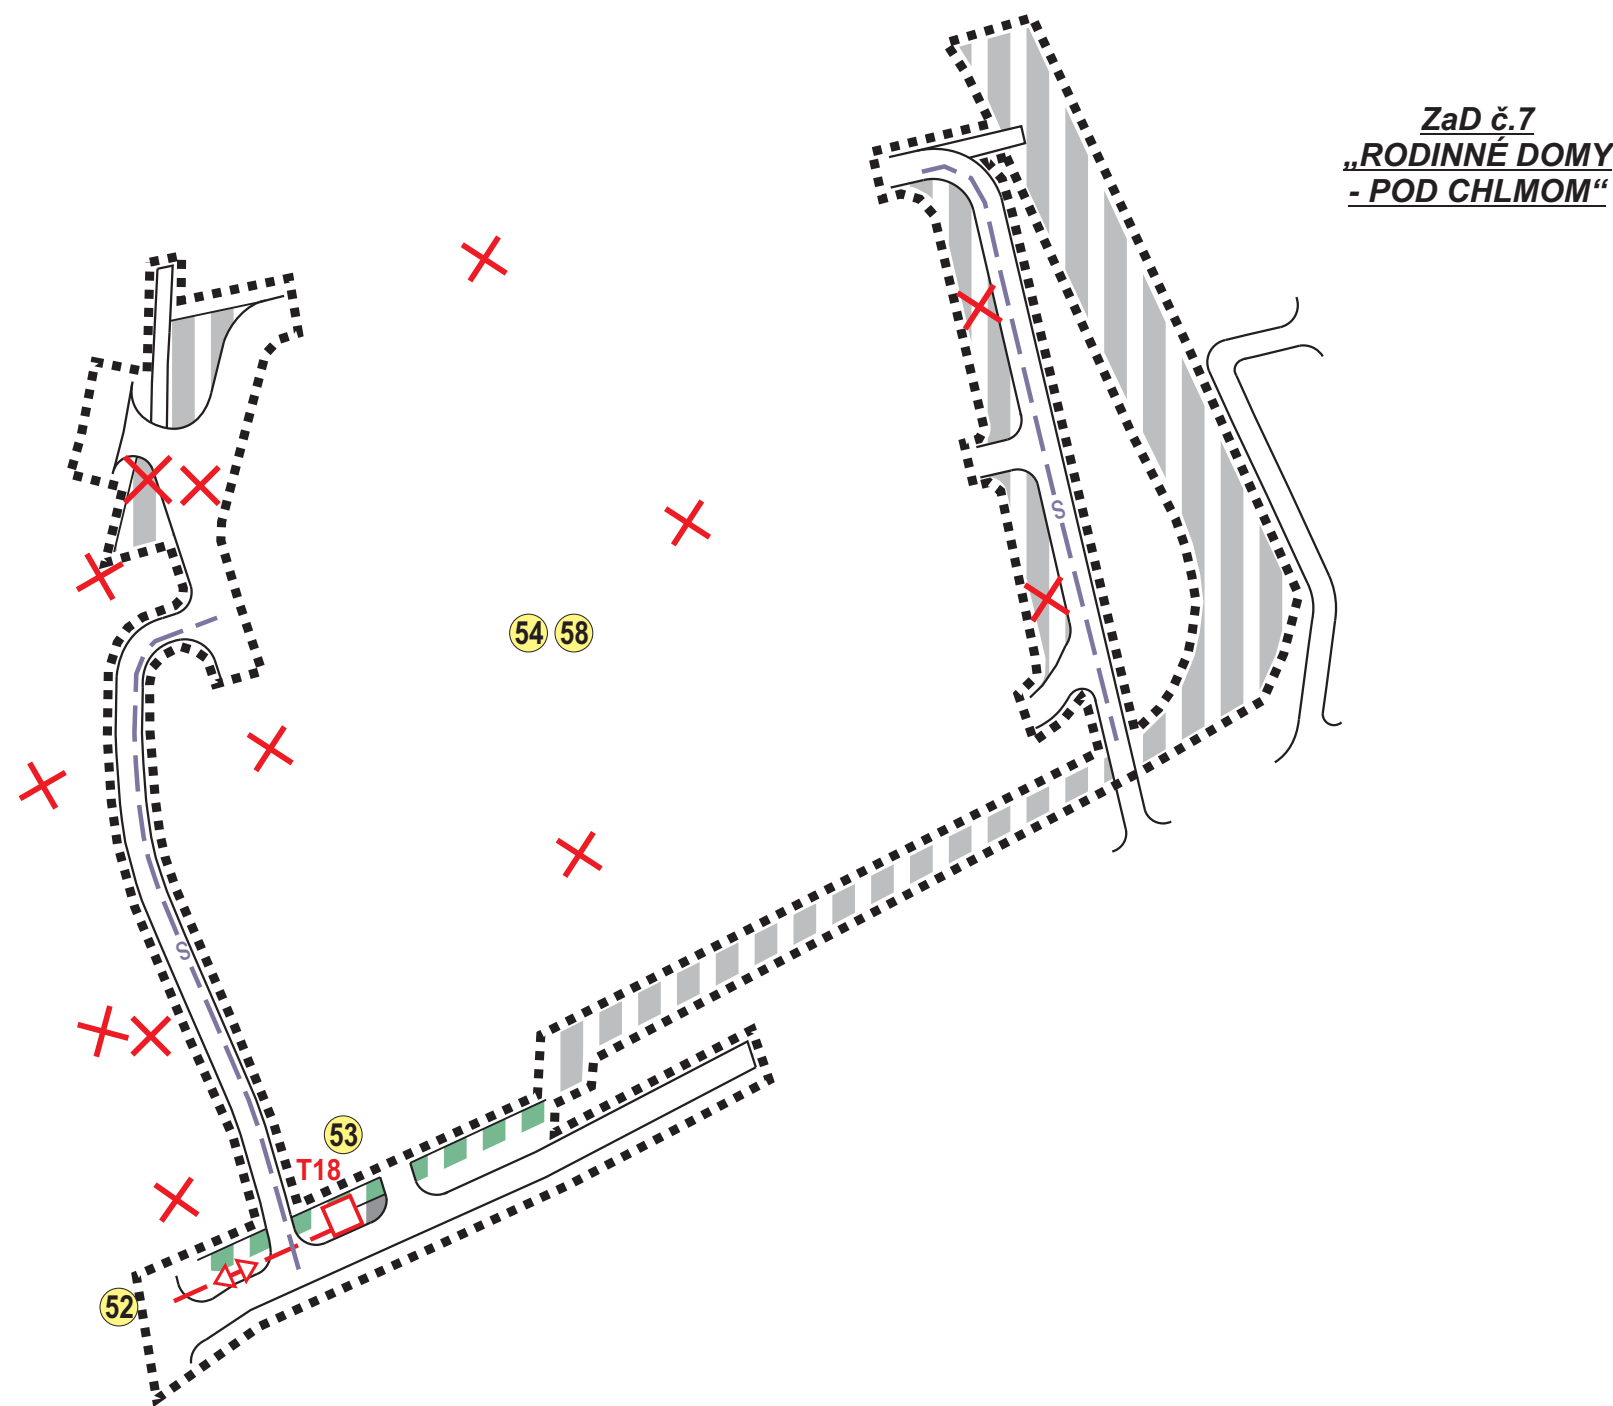

ÚPN-O NECPALY, **ZaD č.7**

- ZOZNAM VEREJNOPROSPEŠNÝCH STAVIEB - ENERGOSTAVBY**
- 52** VÝSTAVBA VN KÁBLOVEJ PRÍPOJKY PRE NAVRHOVANÚ KIOSKOVÚ TRAFOSTANICU T18
 - 53** VÝSTAVBA KIOSKOVEJ TRAFOSTANICE T18 - 630 kVA (ALT. S PLYNOM), RESP. 2 x 630 kVA (BEZ PLYNNÝCH PALÍV)
 - 54** VÝSTAVBA NN KÁBLOVEJ SIETE, VRÁTANE VEREJNÉHO OSVETLENIA
 - 56** STAVBY A ZARIADENIA NA VYUŽITIE NETRADIČNÝCH ZDROJOV ENERGIÍ
 - 57** STAVBY SÚVISIACE S ROZŠÍRENÍM KAPACITY PRÍPOJNÉHO TELEKOMUNIKAČNÉHO KÁBLA OD RSÚ PO RIEŠENÉ ÚZEMIE
 - 58** VÝSTAVBA KÁBLOVEJ M.T.S. V PLOCHÁCH S NOVOU PLÁNOVANOU ZÁSTAVBOU

legenda :

STAV	NÁVRH	VÝHLAD	
			ZASTAVANÉ PLOCHY
			ZELEŇ
			VN 22 kV KÁBEL
			KIOSKOVÁ TRAFOSTANICA
			MIESTNY TELEFÓNNY KÁBEL
			JAVY NA ZRUŠENIE
			HRANICA RIEŠENÉHO ÚZEMIA ZaD č.7 ÚPN-O

HLAVNÝ RIEŠITEĽ :	ING. ARCH. PETER NEZVAL	ARCHITEKTONICKÉ	AUT
ZODP. PROJEKTANT :	ING. ARCH. PETER NEZVAL	ATELIÉRY	
VYPRACOVAL :	ANNA VALACHOVÁ	ING. ARCH. PETER NEZVAL, M. ŠINSKÉHO 7, AUTORIZOVANÝ ARCHITEKT 0261 AA	
OBSTARÁVATEĽ :	OBEC NECPALY	ATELIÉR : 010 01 ŽILINA, ŽITNÁ 13	
ZÁST. OBSTARÁVATEĽA :	ING. ARCH. JÁN BURIAN	mob.: 0903 370818, e-mail: peter.nezval@gmail.com	
NÁZOV :	ÚZEMNÝ PLÁN OBCE NECPALY ZMENA A DOPLNOK č.7	STUPEŇ : ÚPN - O	
		MIERKA : 1: 2 000	
		FORMÁT : 2 A3	DÁTUM : 09/2022
OBSAH :	VÝKRES RIEŠENIA VEREJNÉHO TECHNICKÉHO VYBAVENIA ÚZEMIA - ENERGETIKA, TELEKOMUNIKÁCIE	PROFESIA : URB.	Č.V.: 5
		Z.Č.:	