





ÚZEMNÝ PLÁN OBCE VRÚCKO

NÁVRH

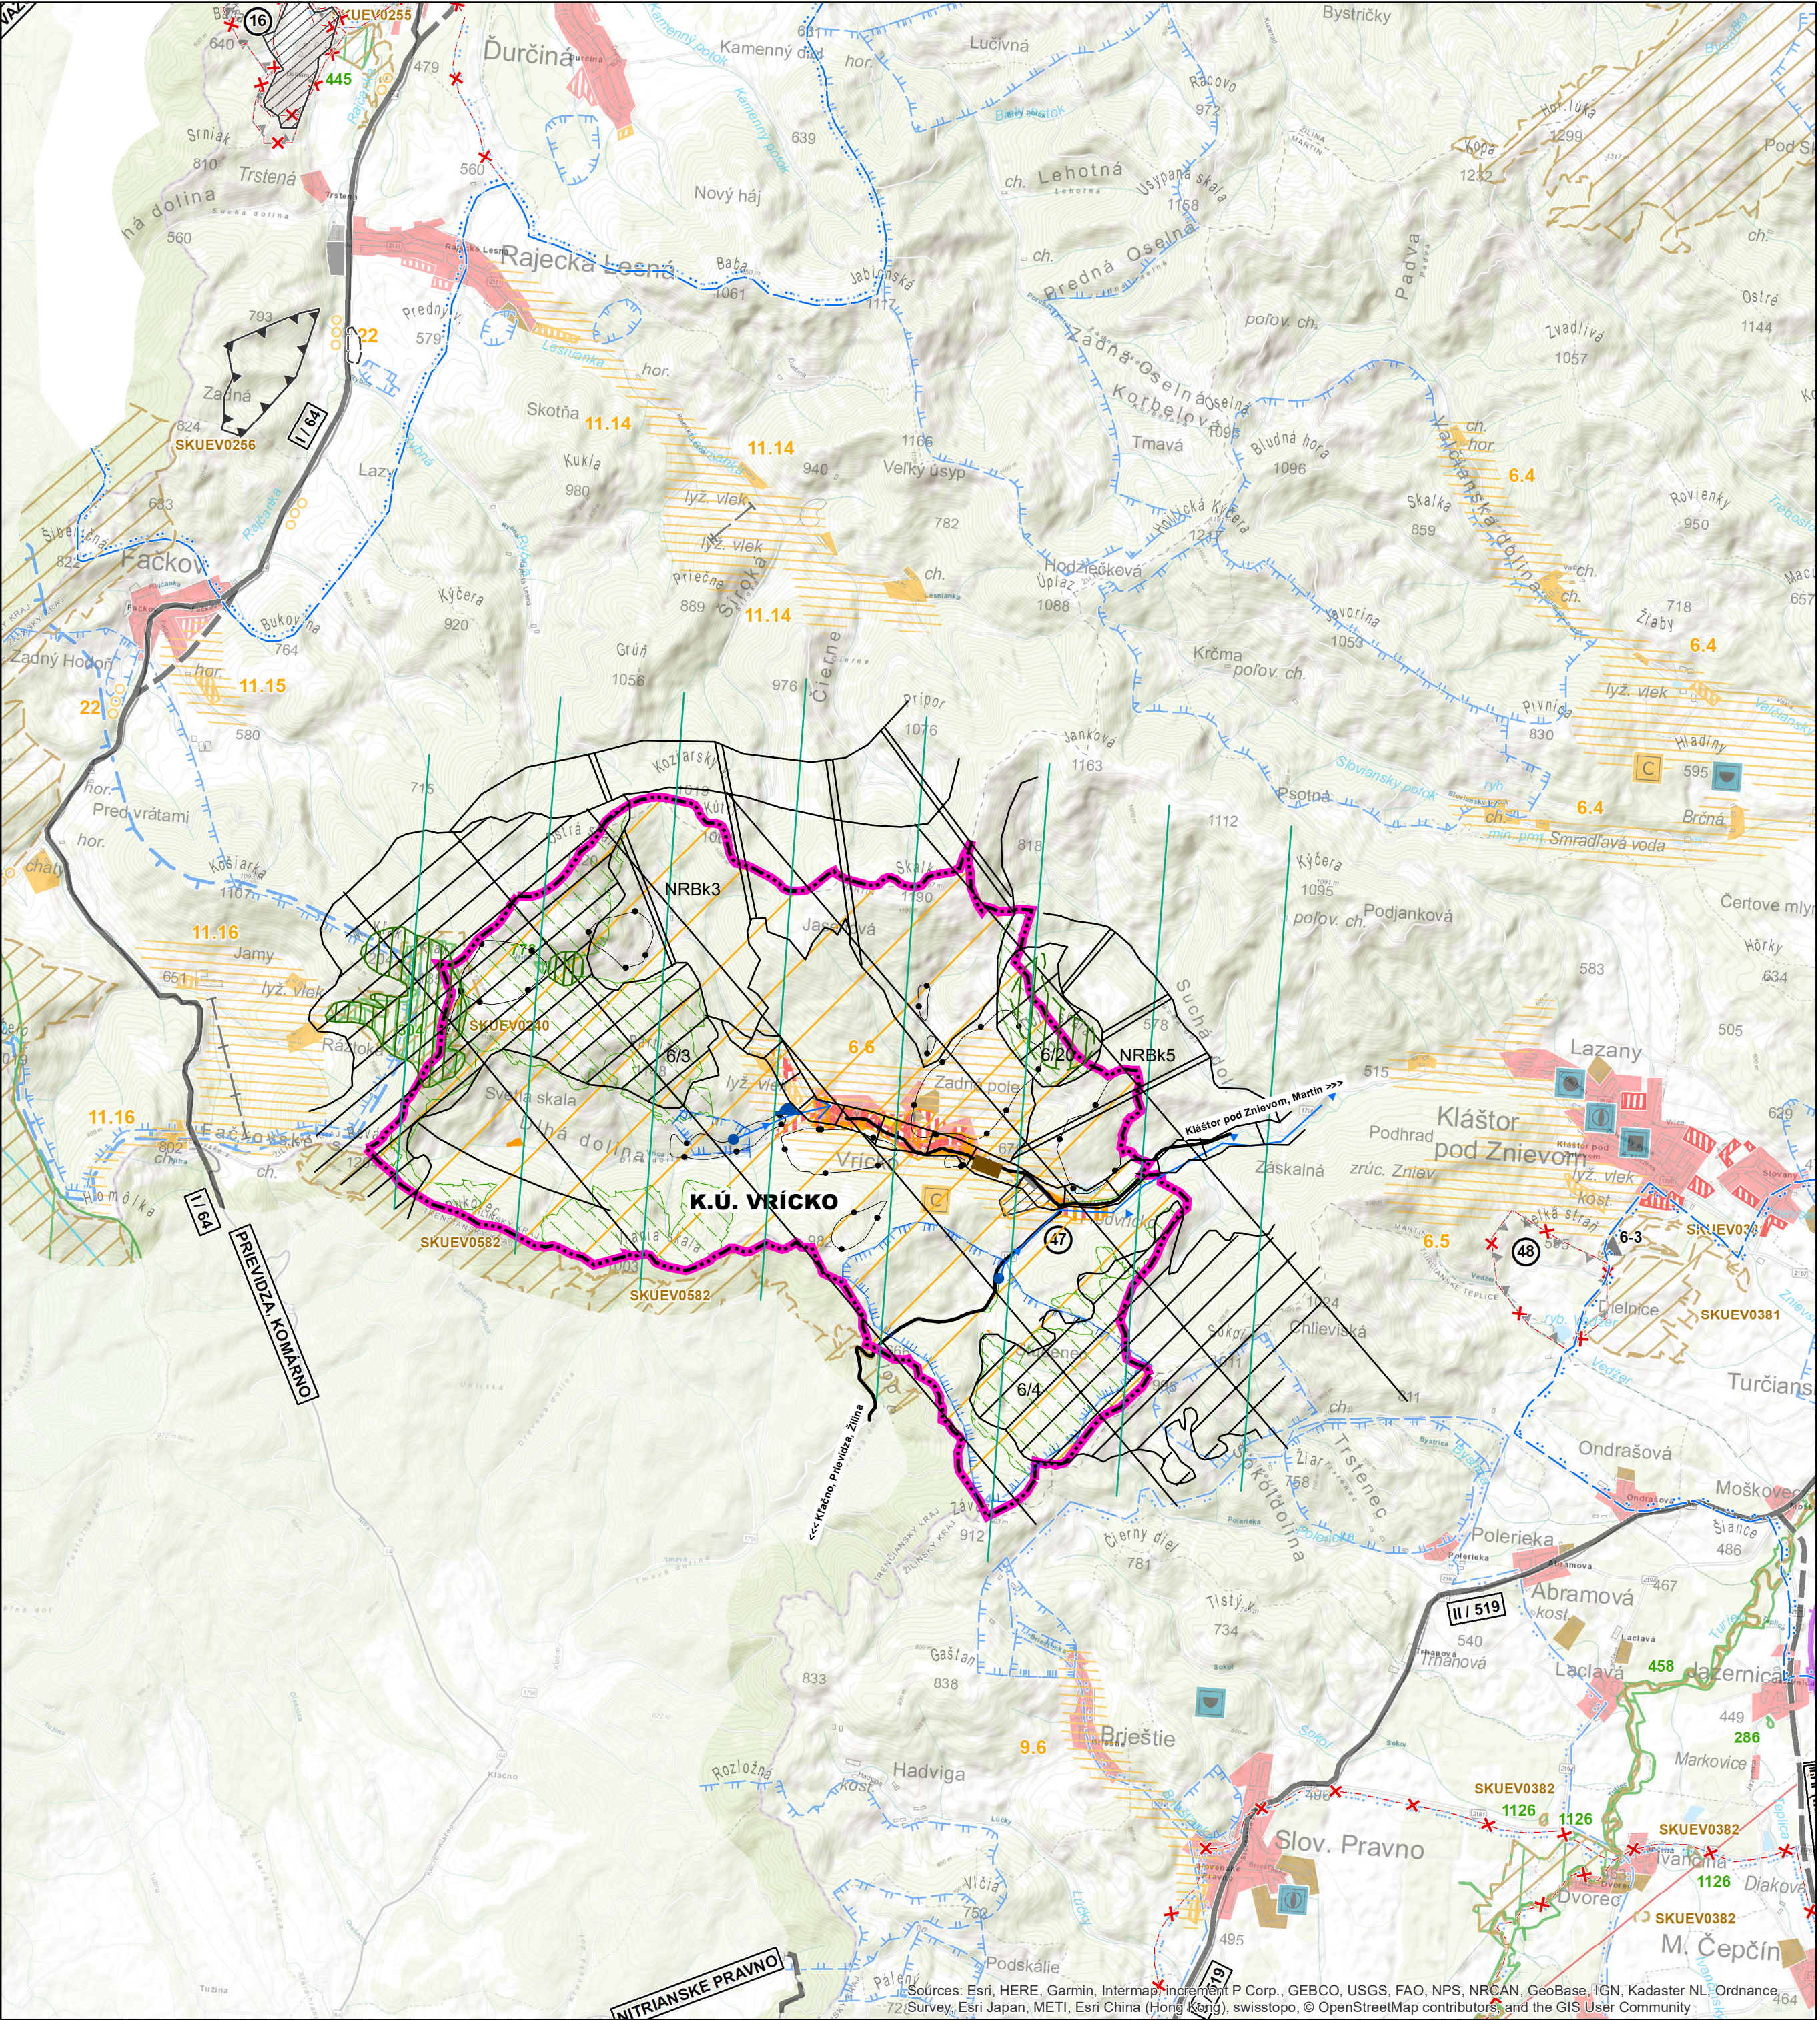

Legenda

stav	návrh	
		hranica katastra
		obytné plochy a plochy občianskej vybavenosti
		športové plochy
		plochy rekreácie a turizmu
		zariadenia poľnohospodárskej výroby
		zmiešané územie /obyt. plochy a plochy obč. vyb. + plochy rekre. a turizmu/
		zmiešané územie /obč. vyb.+ plochy výroby/
		rekreačný priestor vyššieho významu pre dynamické aktivity
		svahové deformácie
		dobývací priestor ložísk nerastných surovín
		PHO zdrojov pitných vôd II°
		chránené vtáče územie SKCHVU
		jadrové územie európskeho významu
		biocentrá nadregionálneho významu
		biocentrum regionálneho významu
		biokoridor nadregionálneho významu
		biokoridor regionálneho významu
		označenie biocentier a biokoridorov
		genofondové lokality
		Národná prírodná rezervácia
		Prírodná rezervácia
		Národná prírodná pamiatka
		cesta III. triedy
		hlavné skupinové privádzače pitnej vody
		čistiareň odpadových vôd
		vodojem
		zdroj pitnej vody podzemný

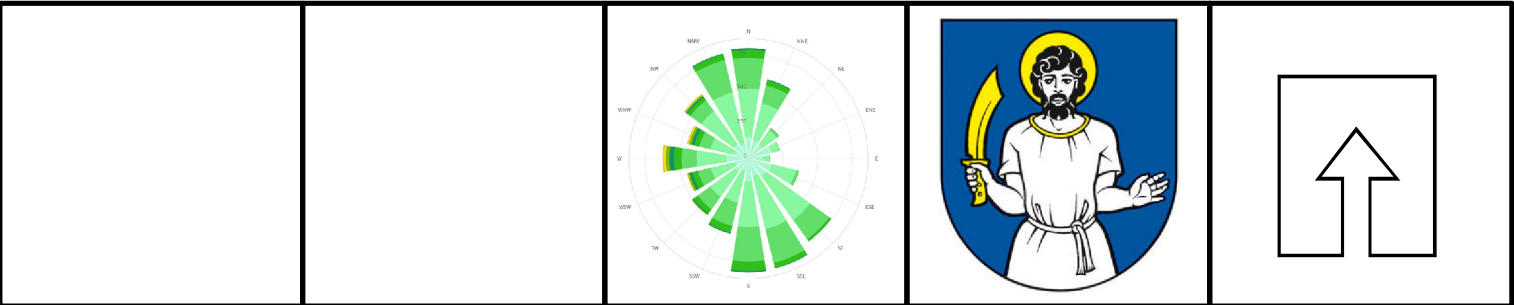

SPRACOVATEĽ ARTIX, s.r.o., Na Bystričku 14, 036 01 Martin			
OBSTARÁVATEĽ Obec Vrúcko			
ŠIRŠIE VZŤAHY		Číslo výkresu 1	Číslo paré
HL.RIEŠITEĽ AUTOR VYKRESU	Ing.arch. Eleonóra Hejzlarová Ing.arch. E. Hejzlarová, Ing.arch. Roman Jančo	Dátum 10/2022	Mierka 1:50 000