

ÚZEMNÝ PLÁN OBCE
VRÍCKO
NÁVRH




LEGENDA

stav	návrh	
		hranica katastra
		hranica zastavaného územia k 1.1.1990
		hranica skutočne zastavaného územia
		hranica BPEJ
		číslo BPEJ / skupina
		číslo BPEJ / skupina - chránené
		plochy odvodnené
		záber poľnohospodárskej pôdy
		číslo záberu
		ochranné pásmo lesa

druh pozemku podľa KN

		trvalý trávny porast
		orná pôda
		záhrada
		zelen sádov
		vodná plocha
		zastavaná plocha a nádvorie, ostatná plocha
		lesný pozemok

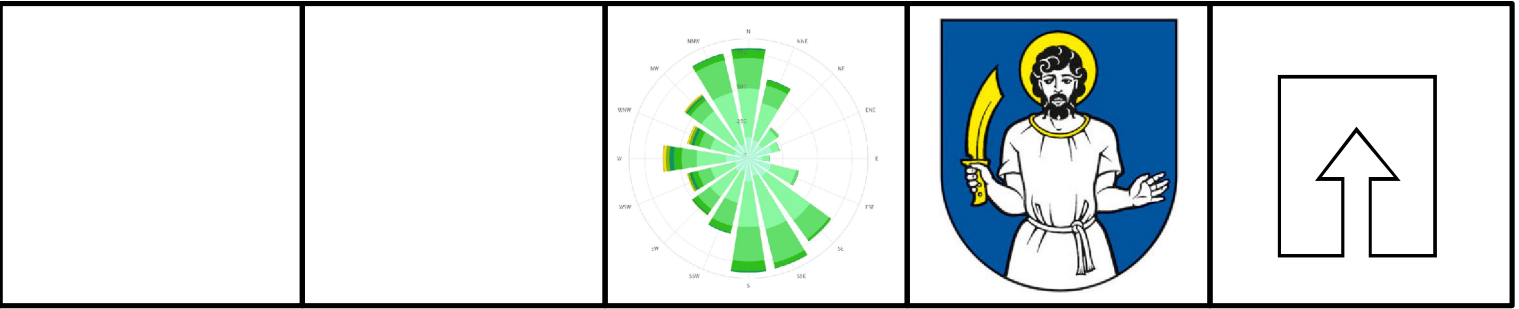

SPRACOVATEĽ ARTIX, s.r.o., Na Bystričku 14, 036 01 Martin			
OBSTARÁVATEĽ Obec Vrúcko			
VYHODNOTENIE DÔSLEDKOV STAVEBNÝCH ZÁMEROV A INÝCH NÁVRHOV NA POĽNOHOSPODÁRSKEJ PÔDE A LESNÝCH POZEMKOCH		Číslo výkresu	Číslo paré
		6	
HL.RIEŠITEĽ Ing.arch. Eleonóra Hejzlárová		Dátum	Mierka
AUTOR VYKRESU Ing.arch. E. Hejzlárová, Ing.arch. Roman Jančo		10/2022	1:5 000