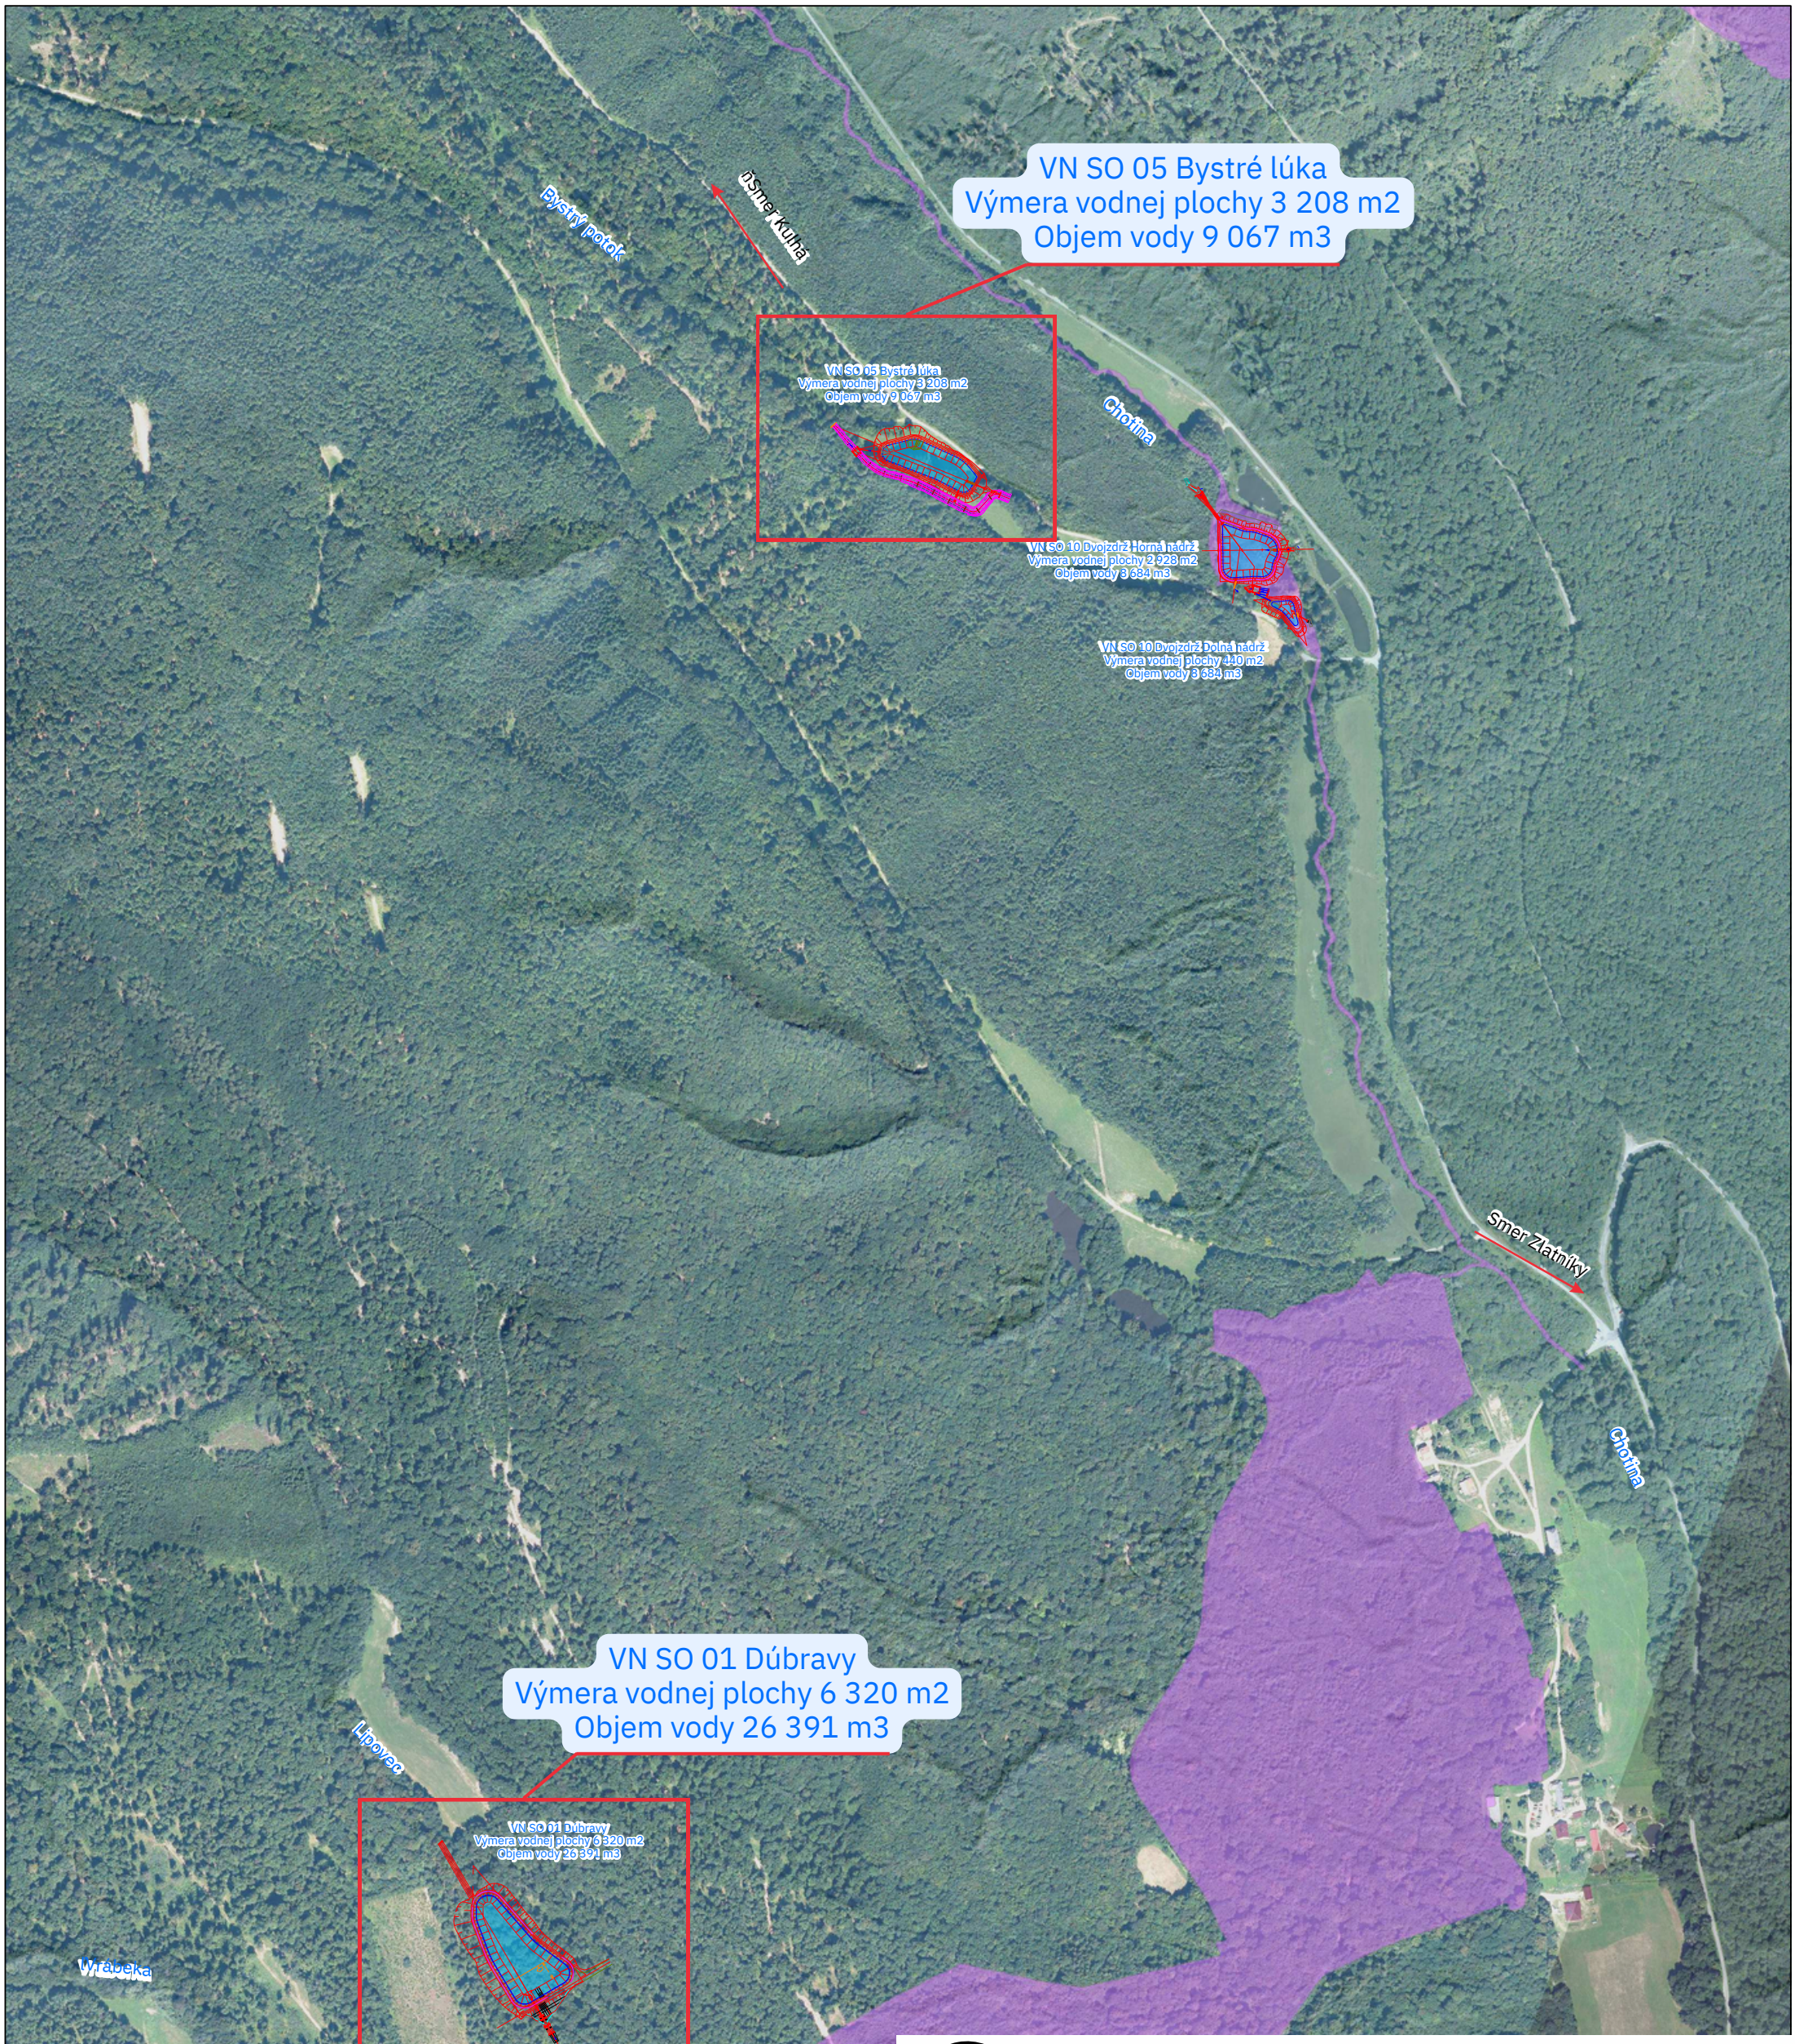


©

VODALES s.r.o.

Zodpovedný projektant: Ing. František Háber, Vodales, s.r.o. Zvolen					
Vypracoval: Ing. Miroslav Hríb, PhD., Bc. Ing. Juraj Hrib, Ing. Martin Slančík, PhD.					
Výškový systém B.p.v. Súradnicový systém S-JTSK		*Zdroj dát WMS: ÚGKK SR*			
Okres	Bánovce nad Bebravou	Katastrálne územie	Zlatníky	Dátum	marec 2023
Investor	Lesy SR,š.p., organizačná zložka OZ Považie, Hodžova 38, 911 01 Trenčín			Stupeň	DSP
				Formát	A2
Stavba	Vodozádržné opatrenia na LS Duchonka 1. et apa			Mierka	1 : 5 000
				Číslo prílohy	3
Obsah	3. Koordinačný výkres stavby			Číslo kópie	