


Zmena 03/2022
Lokalita 10

Zmena 03/2022
Lokalita 10

Zmena 03/2022
Lokalita 10

Zmena 03/2022
Lokalita 02

Zmena 03/2022
Lokalita 10

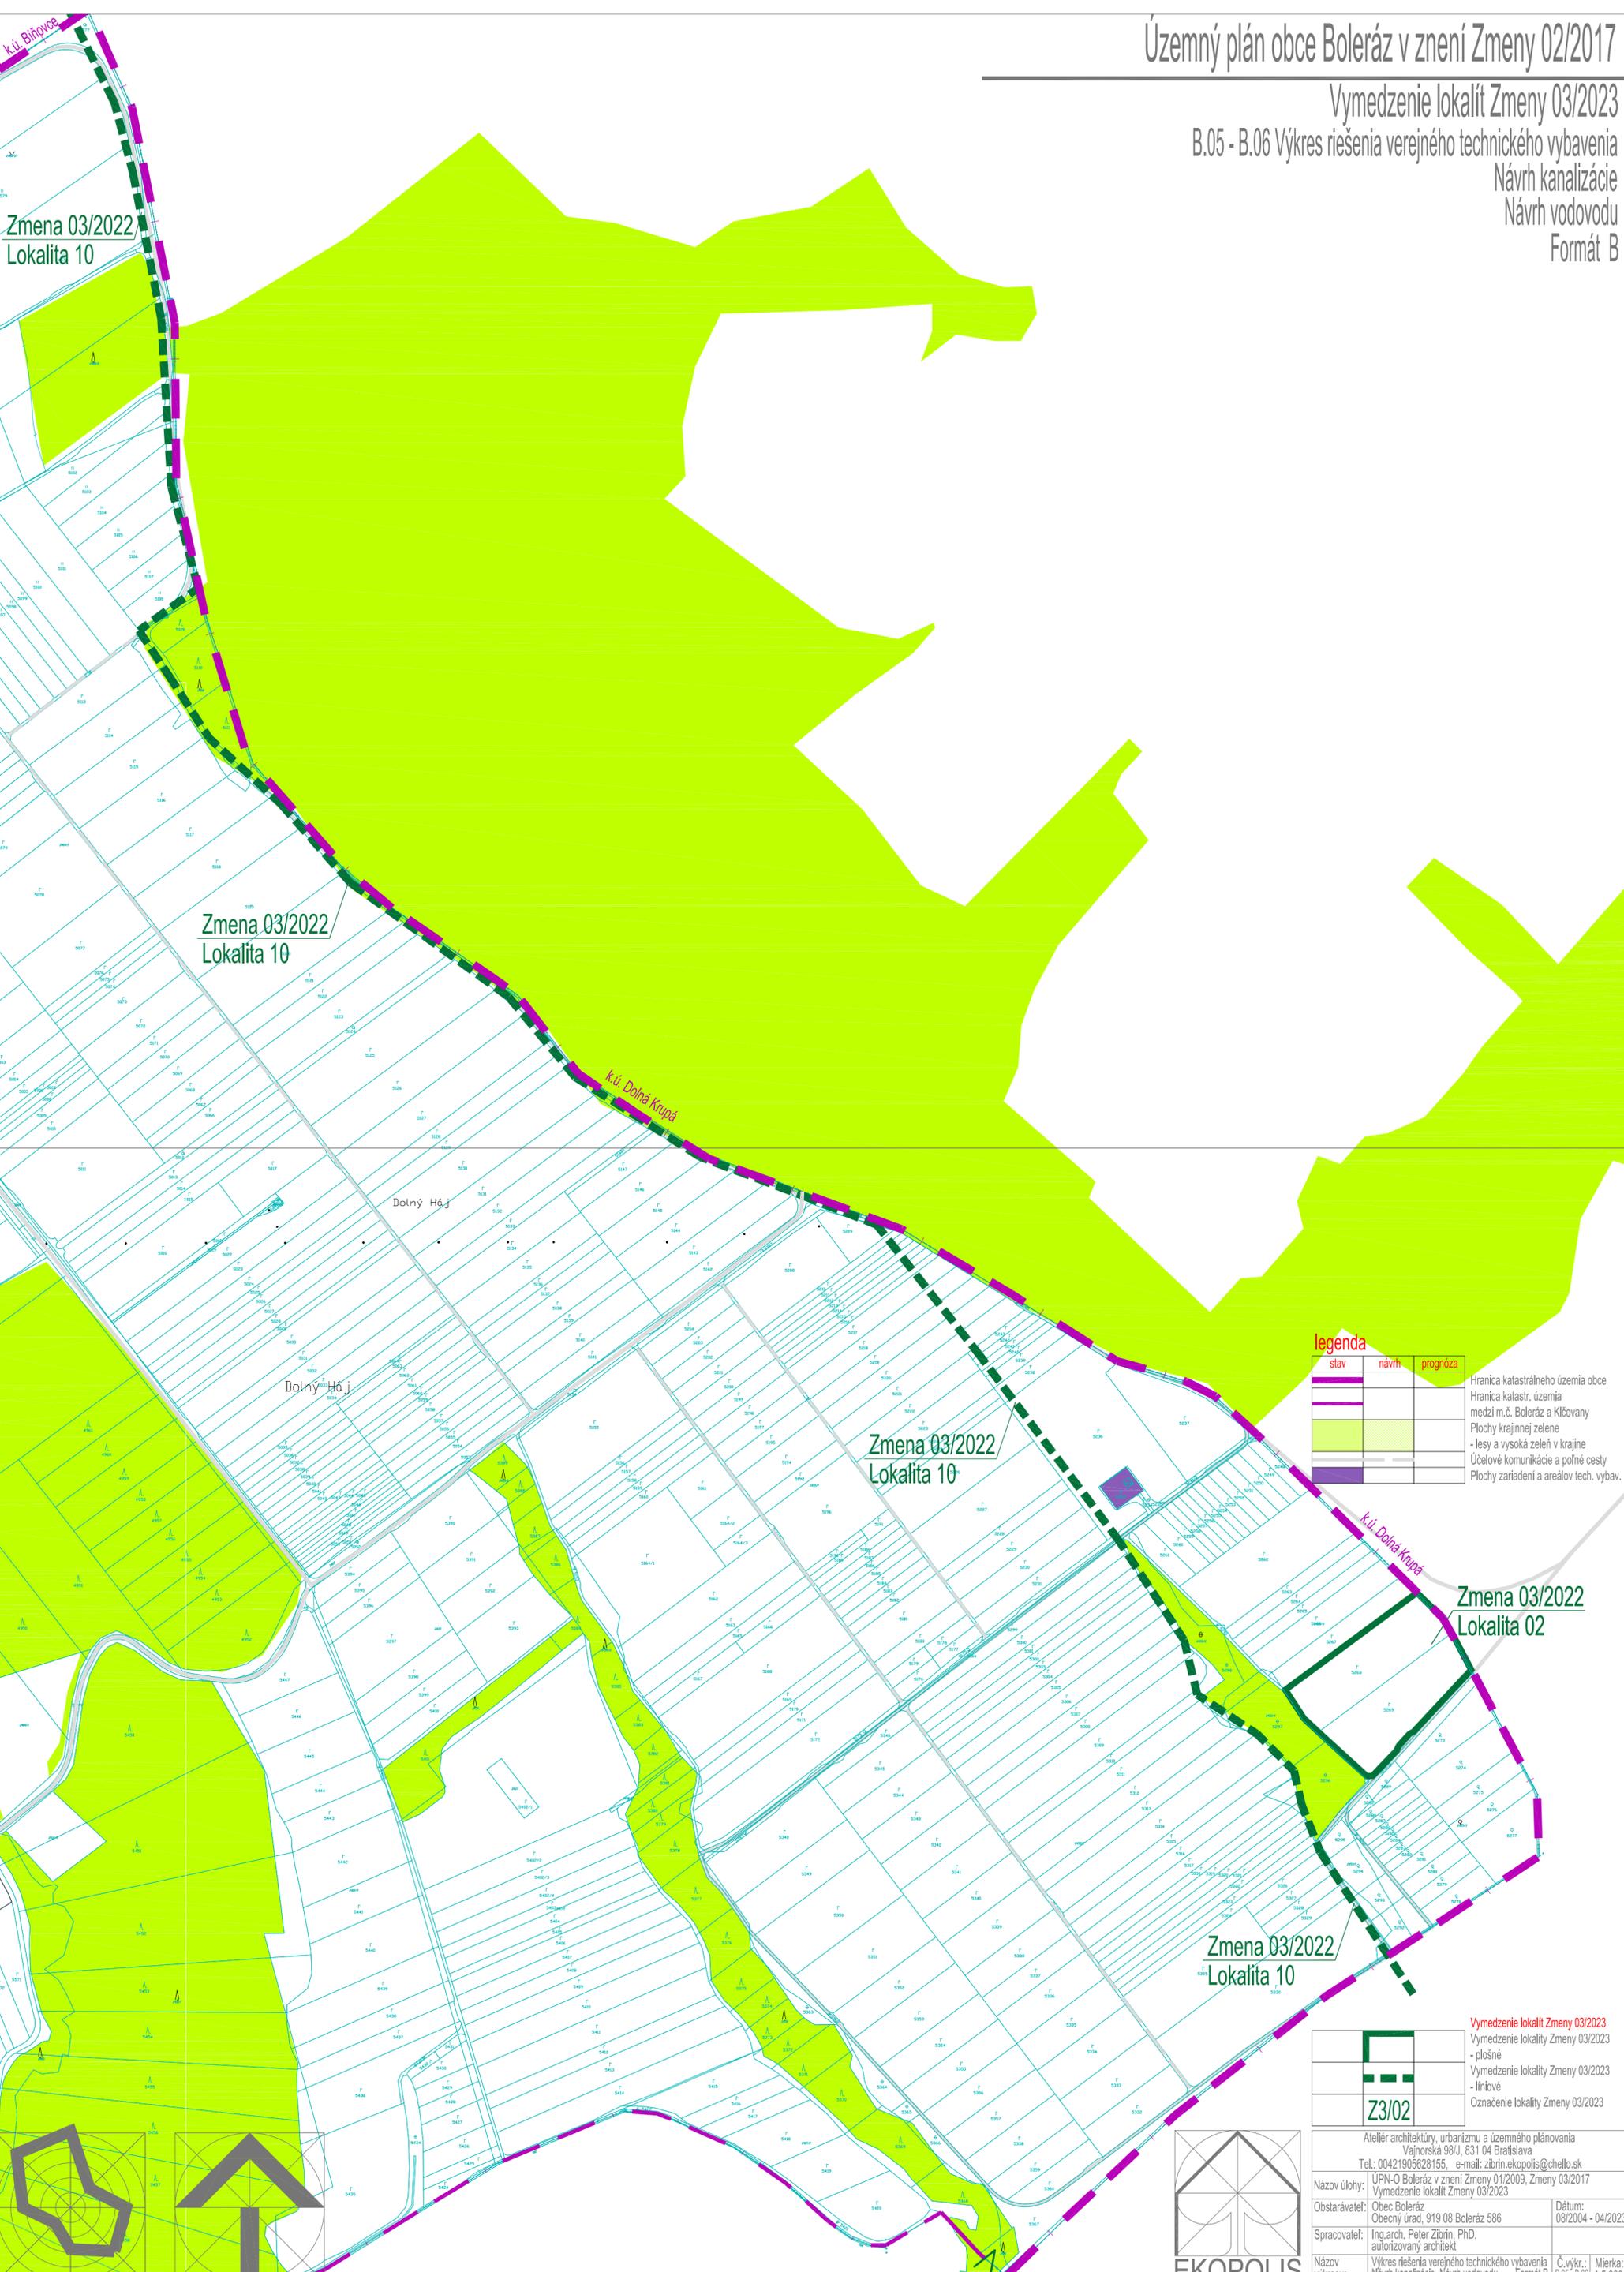

legenda

| stav | návrh | prognóza | |
|----------|----------|----------|---|
| [Symbol] | [Symbol] | [Symbol] | Hranica katastrálneho územia obce |
| [Symbol] | [Symbol] | [Symbol] | Hranica katastr. územia medzi m.č. Boleráz a Kľčovany |
| [Symbol] | [Symbol] | [Symbol] | Plochy krajinnej zelene |
| [Symbol] | [Symbol] | [Symbol] | - lesy a vysoká zeleň v krajine |
| [Symbol] | [Symbol] | [Symbol] | Účelové komunikácie a poľné cesty |
| [Symbol] | [Symbol] | [Symbol] | Plochy zariadení a areálov tech. vybav. |

| | |
|----------|-------|
| [Symbol] | Z3/02 |
|----------|-------|

Vymedzenie lokalít Zmeny 03/2023
- plošné
Vymedzenie lokalít Zmeny 03/2023
- líniové
Označenie lokalít Zmeny 03/2023



Ateliér architektúry, urbanizmu a územného plánovania
Vajnorská 98/J, 831 04 Bratislava
Tel.: 00421905628155, e-mail: zibrin.ekopolis@chello.sk
Návod úlohy: ÚPN-O Boleráz v znení Zmeny 01/2009, Zmeny 03/2017
Vymedzenie lokalít Zmeny 03/2023
Obstarávateľ: Obec Boleráz, Obecny úrad, 919 08 Boleráz 586
Dátum: 08/2004 - 04/2023
Spracovateľ: Ing.arch. Peter Zibrin, PhD., autorizovaný architekt
Návod výkresu: Výkres riešenia verejného technického vybavenia
Návrh kanalizácie, Návrh vodovodu, Formát B
Č.vykr.: B.05 - B.06
Mierka: 1:5 000