


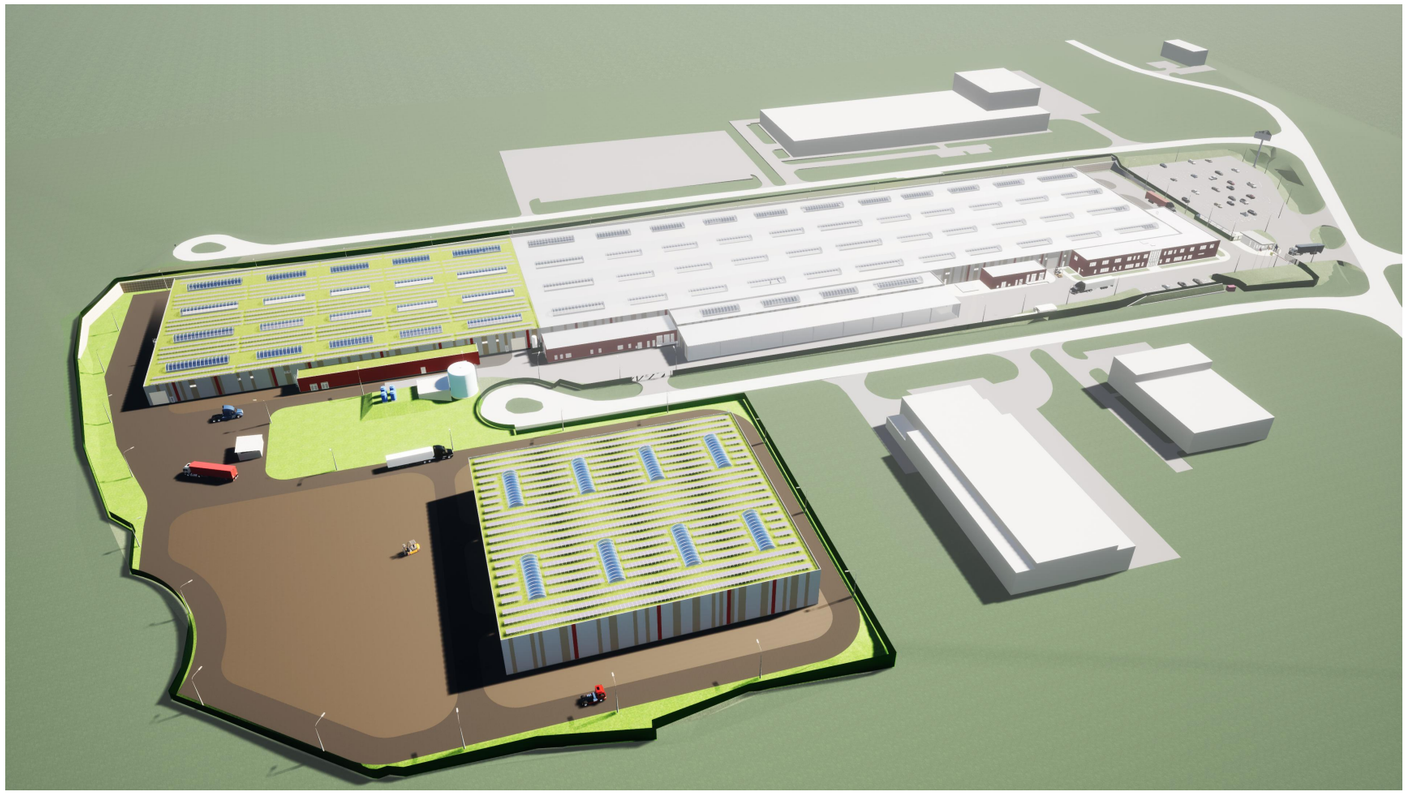

SADA.Č.
SET.N.

±0,000= 269,150 m n.m.

© A-typ, architektonický ateliér s.r.o., PREŠOV

OBSAH: *CONTENTS:* **VIZUALIZÁCIE** *VISUALIZATIONS*

STAVBA: *BUILDING:* **ROZŠÍRENIE VÝROBNÉHO ZÁVODU PRYSMIAN KABLO PREŠOV** *EXTENSION OF THE PRODUCTION PLANT PRYSMIAN KABLO PREŠOV*

AUTORI: *AUTHORS:* Ing.arch. BICEK Rudolf ,Ing.arch. KAČALA Vladimír

SPOLUPRÁCA: *COOPERATION:* Ing. HUĎA Pavol 09 / 2022

ÚČEL: *PURPOSE:* **PROJEKT PRE ÚZEMNÉ ROZHODNUTIE** *PROJECT FOR THE PLANNING PERMISSION:* **č.v. 7**