
PRIEČNÝ REZ A-A


CROSS SECTION A-A

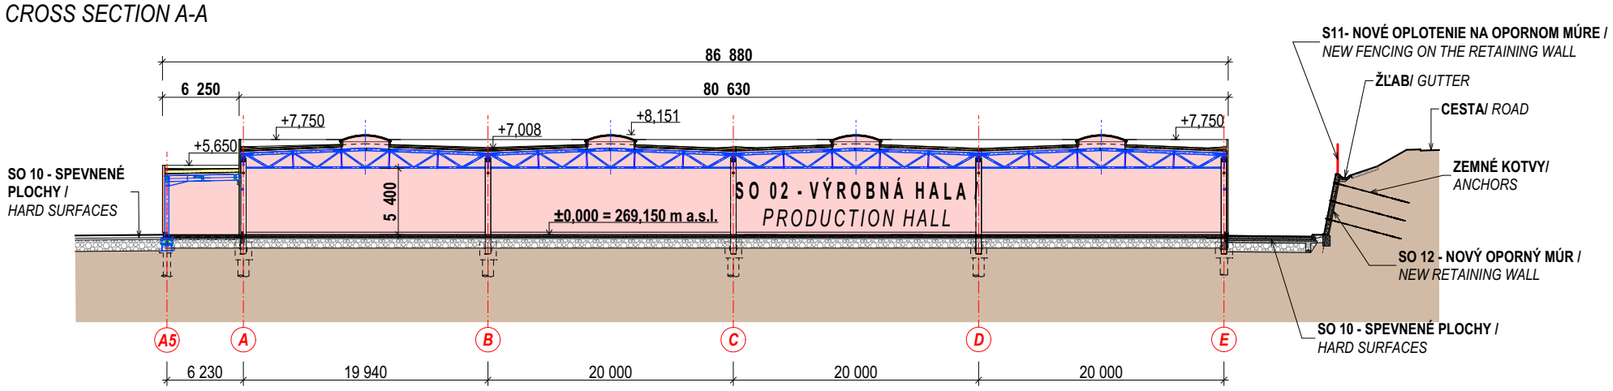

SO 02 - VÝROBNÁ HALA / *PRODUCTION HALL*

REZ C-C

SECTION C-C

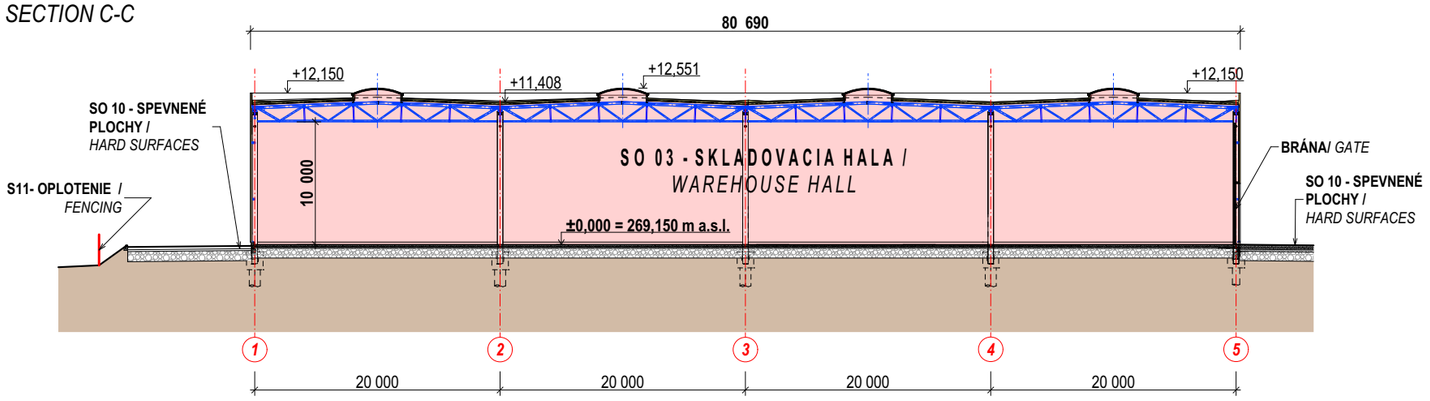

SO 03 - SKLADOVACIA HALA / *WAREHOUSE HALL*

SADA.Č.
SET.N.

±0,000= 269,150 m n.m.

© A-typ, architektonický ateliér s.r.o., PREŠOV

OBSAH: *CONTENTS:*	**REZY A-A, C-C** *SECTIONS A-A, C-C*	**M 1:500** *SCALE 1:500*
STAVBA: *BUILDING:*	**ROZŠÍRENIE VÝROBNÉHO ZÁVODU PRYSMIAN KABLO PREŠOV** *EXTENSION OF THE PRODUCTION PLANT PRYSMIAN KABLO PREŠOV*	
AUTORI: *AUTHORS:*	Ing.arch. BICEK Rudolf ,Ing.arch. KAČALA Vladimír	
SPOLUPRÁCA: *COOPERATION:*	Ing. HUĎA Pavol	09 / 2022
ÚČEL: *PURPOSE:*	**PROJEKT PRE ÚZEMNÉ ROZHODNUTIE** *PROJECT FOR THE PLANNING PERMISSION:*	**č.v. 4**