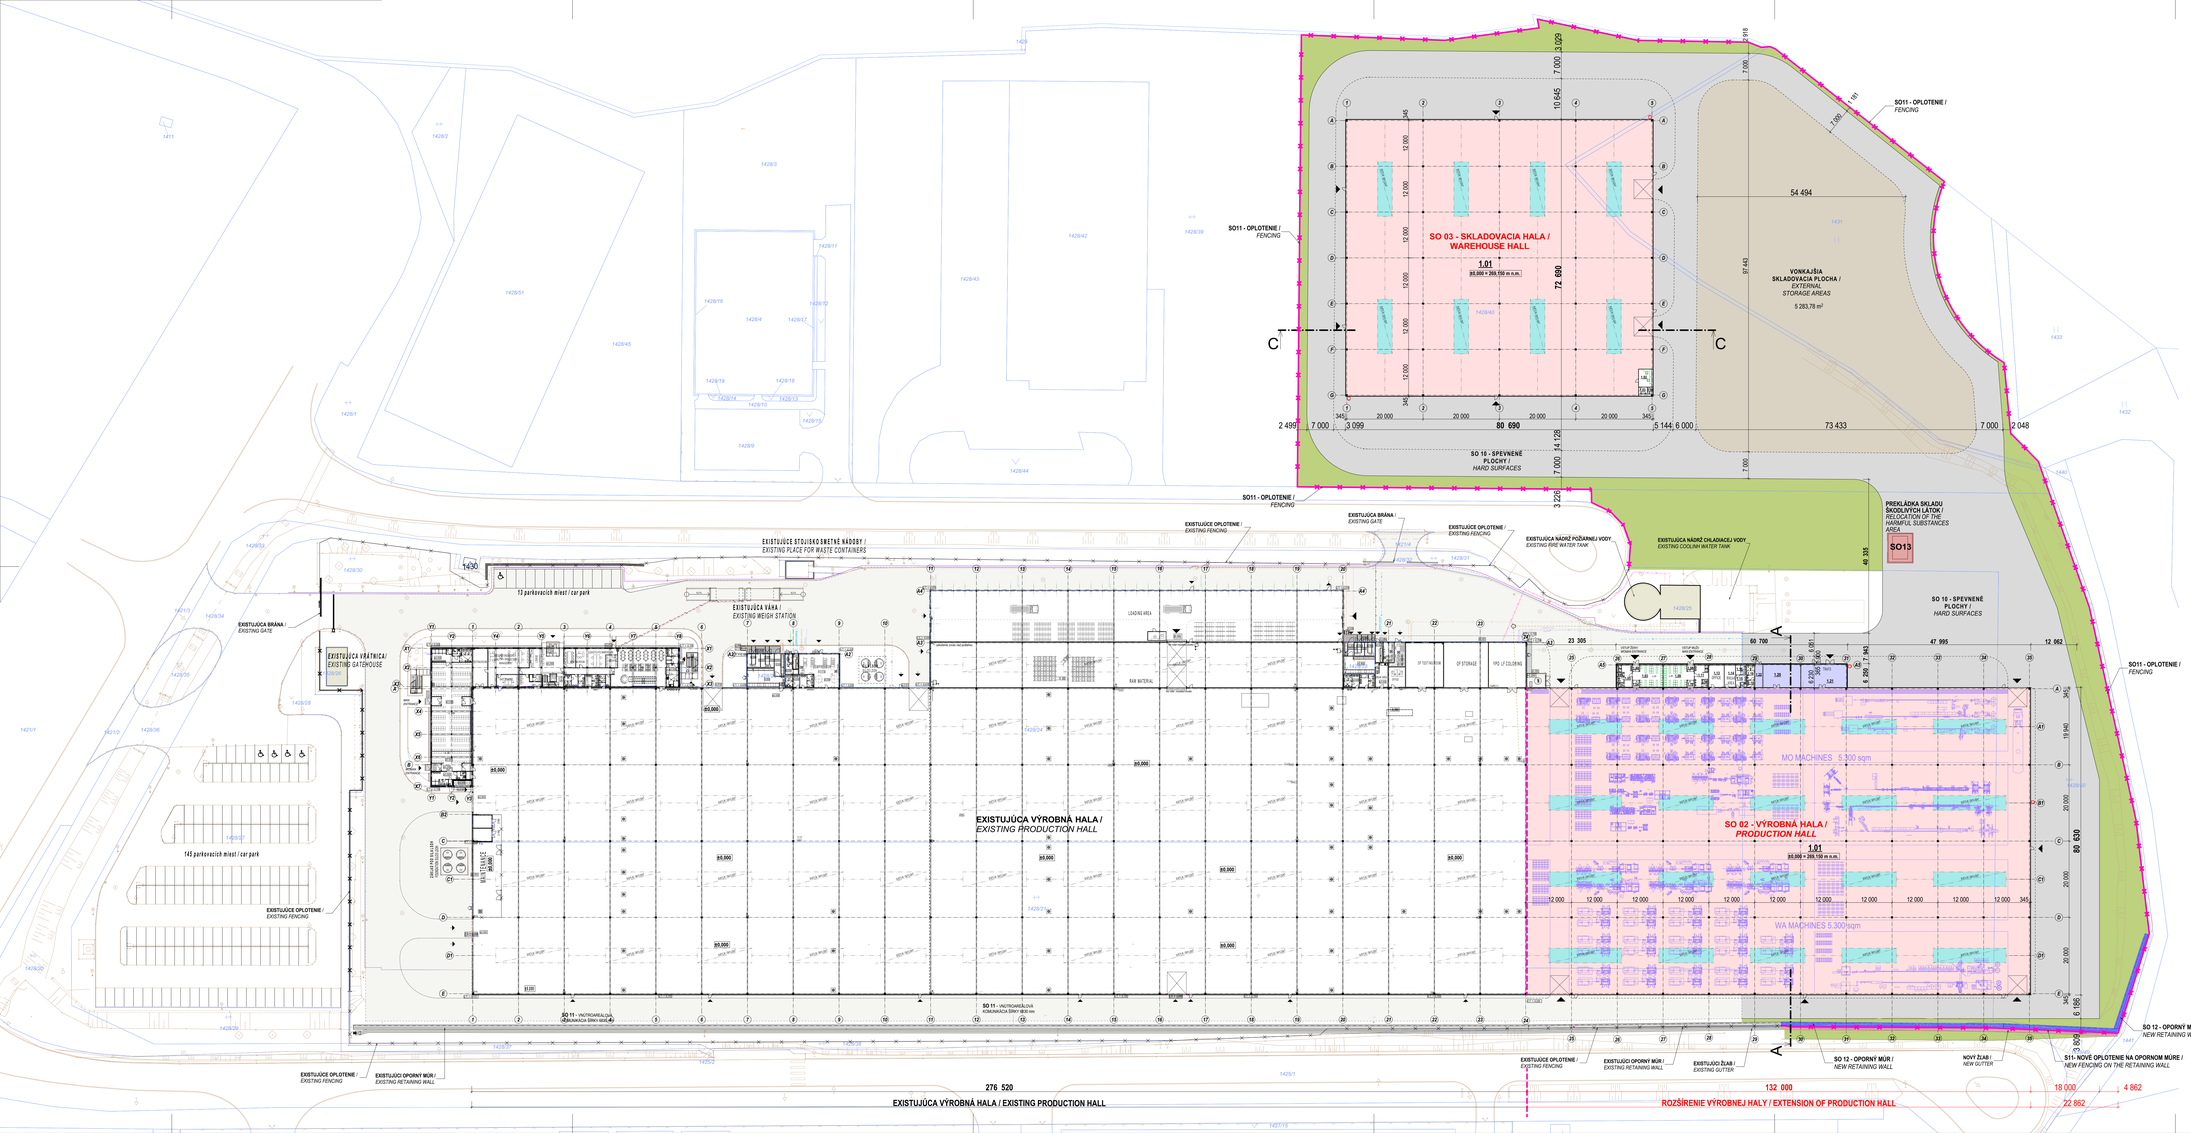


STAVEBNÉ OBJEKTY / *BUILDING OBJECTS*

SO 01 - PRÍPRAVA ÚZEMIA / *LAND PREPARATION*
SO 02 - VÝROBNÁ HALA / *PRODUCTION HALL*
SO 03 - SKLADOVACIA HALA / *WAREHOUSE HALL*
SO 04 - VONKAJŠIE SLABOPRÚDOVÉ ROZVODY / *EXTERNAL CONNECTION OF DATA NETWORK*
SO 05 - VONKAJŠIE ROZVODY NN A VN / *EXTERNAL DISTRIBUTION LOW AND HIGH VOLTAGE*
SO 06 - PLYNOVÁ PRÍPOJKA / *GAS CONNECTION*
SO 07 - VONKAJŠIA KANALIZÁCIA / *EXTERNAL SEWAGE*
SO 07.1 - SPLAŠKOVÁ KANALIZÁCIA / *SANITARY SEWER*
SO 07.2 - DAŽDOVÁ KANALIZÁCIA / *RAINWATER SEWER*
SO 08 - VONKAJŠIE ROZVODY VODY / *EXTERNAL WATER DISTRIBUTION*
SO 08.1 - VONKAJŠIE ROZVODY PITNEJ VODY / *EXTERNAL DRINKING WATER DISTRIBUTION*
SO 08.2 - VONKAJŠI ROZVOD POŽIARNEJ VODY / *EXTERNAL FIRE WATER DISTRIBUTION*
SO 09 - VONKAJŠIE OSVETLENIE / *OUTDOOR LIGHTING*
SO 10 - SPEVNENÉ PLOCHY / *HARD SURFACES*
SO 11 - OPLOTENIE / *FENCING*
SO 12 - OPORNÝ MÚR / *RETAINING WALL*
SO 13 - PREKLÁDKA SKLADU ŠKODLIVÝCH LÁTOK / *RELOCATION OF THE HARMFUL SUBSTANCES AREA*
SO 14 - SADOVÉ ÚPRAVY / *LANDSCAPING*

SO 03 - SKLADOVACIA HALA / *PRODUCTION HALL*

LEGENDA MIESTNOSTÍ 1.NP / ROOMS LEGEND GROUND FLOOR

Č.M. / N.R.	NÁZOV MIESTNOSTI	*NAME ROOM*	PLOCHA (m2) / AREA (m2)
1.01	SKLADOVACIA HALA	WAREHOUSE HALL	5 794,60
1.02	KANCELÁRIA	OFFICE	15,64
1.03	PREDSIEŇ WC	RESTROOM TOILET	3,99
1.04	WC	TOILET	1,95
			5 816,17 m²

SO 02 - VÝROBNÁ HALA / *PRODUCTION HALL*

LEGENDA MIESTNOSTÍ 1.NP / ROOMS LEGEND GROUND FLOOR

Č.M. / N.R.	NÁZOV MIESTNOSTI	*NAME ROOM*	PLOCHA (m2) / AREA (m2)
1.01	VÝROBNÁ HALA	PRODUCTION HALL	10 600,36
1.02	ZÁDVERIE ŠATNA ŽENY	ENTRANCE - WOMEN´S CHANGING ROOM	2,79
1.03	ŠATŇA ŽENY	WOMEN´S CHANGING ROOM	38,23
1.04	ZÁDVERIE ŠATŇA ŽENY	ENTRANCE - WOMEN´S CHANGING ROOM	3,06
1.05	SPRCHY, PREDSIEŇ WC ŽENY	WOMEN´S SHOWER, WOMEN´S RESTROOM	14,33
1.06	WC ŽENY	WOMEN´S TOILET	3,59
1.07	EKONOMAT	CLEANERS ROOM	1,59
1.08	ZÁDVERIE ŠATŇA MUŽI	ENTRANCE - MEN´S CHANGING ROOM	2,79
1.09	ŠATŇA MUŽI	MEN´S CHANGING ROOM	38,91
1.10	ZÁDVERIE ŠATŇA MUŽI	ENTRANCE - MEN´S CHANGING ROOM	3,06
1.11	SPRCHY, PREDSIEŇ WC MUŽI	MEN´S SHOWER, MEN´S RESTROOM	16,50
1.12	WC MUŽI	MEN´S TOILET	2,83
1.13	KANCELÁRIA	OFFICE	22,46
1.14	DENNÁ MIESTNOSŤ	BREAK AREA	15,96
1.15	PREDSIEŇ WC ŽENY	WOMEN´S RESTROOM	6,43
1.16	WC ŽENY	WOMEN´S TOILET	6,33
1.17	EKONOMAT	CLEANERS ROOM	1,83
1.18	PREDSIEŇ WC MUŽI	MEN´S RESTROOM	3,38
1.19	WC MUŽI	MEN´S TOILET	7,43
1.20	TECHNICKÁ MIESTNOSŤ	TECHNICAL ROOM	59,06
1.21	ELEKTRORozvoDňA, TRAFOSTANICA	ELECTRICAL SUBSTATION, TRANSFORMER STATION	72,96
1.22	TECHNICKÁ MIESTNOSŤ - AT STANICA	TECHNICAL ROOM - WATER PRESSURE STATION	12,18
			10 936,06 m²

LEGENDA / *LEGEND*

- NAVRHOVANÉ BUDOVY / *NEW BUILDINGS*
- NOVÉ SPEVNENÉ PLOCHY / *NEW REINFORCED AND STORAGE AREAS*
- EXISTUJÚCE BUDOVY / *EXISTING BUILDINGS*
- EXISTUJÚCE PARKOVISKÁ A VNÚTROAREÁLOVÉ KOMUNIKÁCIE / *EXISTING CAR PARKS AND INTERNAL ROADS*
- NOVÉ OPLOTENIE / *NEW FENCING*
- EXISTUJÚCE OPLOTENIE / *EXISTING FENCING*
- KATASTER / *CADASTRAL MAP*

SADA.C
SET.N.

±0,000= 269,150 m n.m.

©A-typ, architektonický ateliér s.r.o., PREŠOV

OBSAH: / *CONTENTS:* PÔDORYS 1.NP / *GROUND FLOOR* — M 1:500 / *SCALE 1:500*

STAVBA: / *BUILDING:* ROZŠÍRENIE VÝROBNÉHO ZÁVODU PRYSMIAN KABLO PREŠOV / *EXTENSION OF THE PRODUCTION PLANT PRYSMIAN KABLO PREŠOV*

AUTORI: / *AUTHORS:* Ing.arch. Bc.ekr. Rudolf ,Ing.arch. KAČALA Vladimír

SPOLUPRÁCA: / *COOPERATION:* Ing. HUĎA Pavol — 09 / 2022

ÚČEL: / *PURPOSE:* PROJEKT PRE ÚZEMNÉ ROZHODNUTIE / *PROJECT FOR THE PLANNING PERMISSION:* č.v. 3