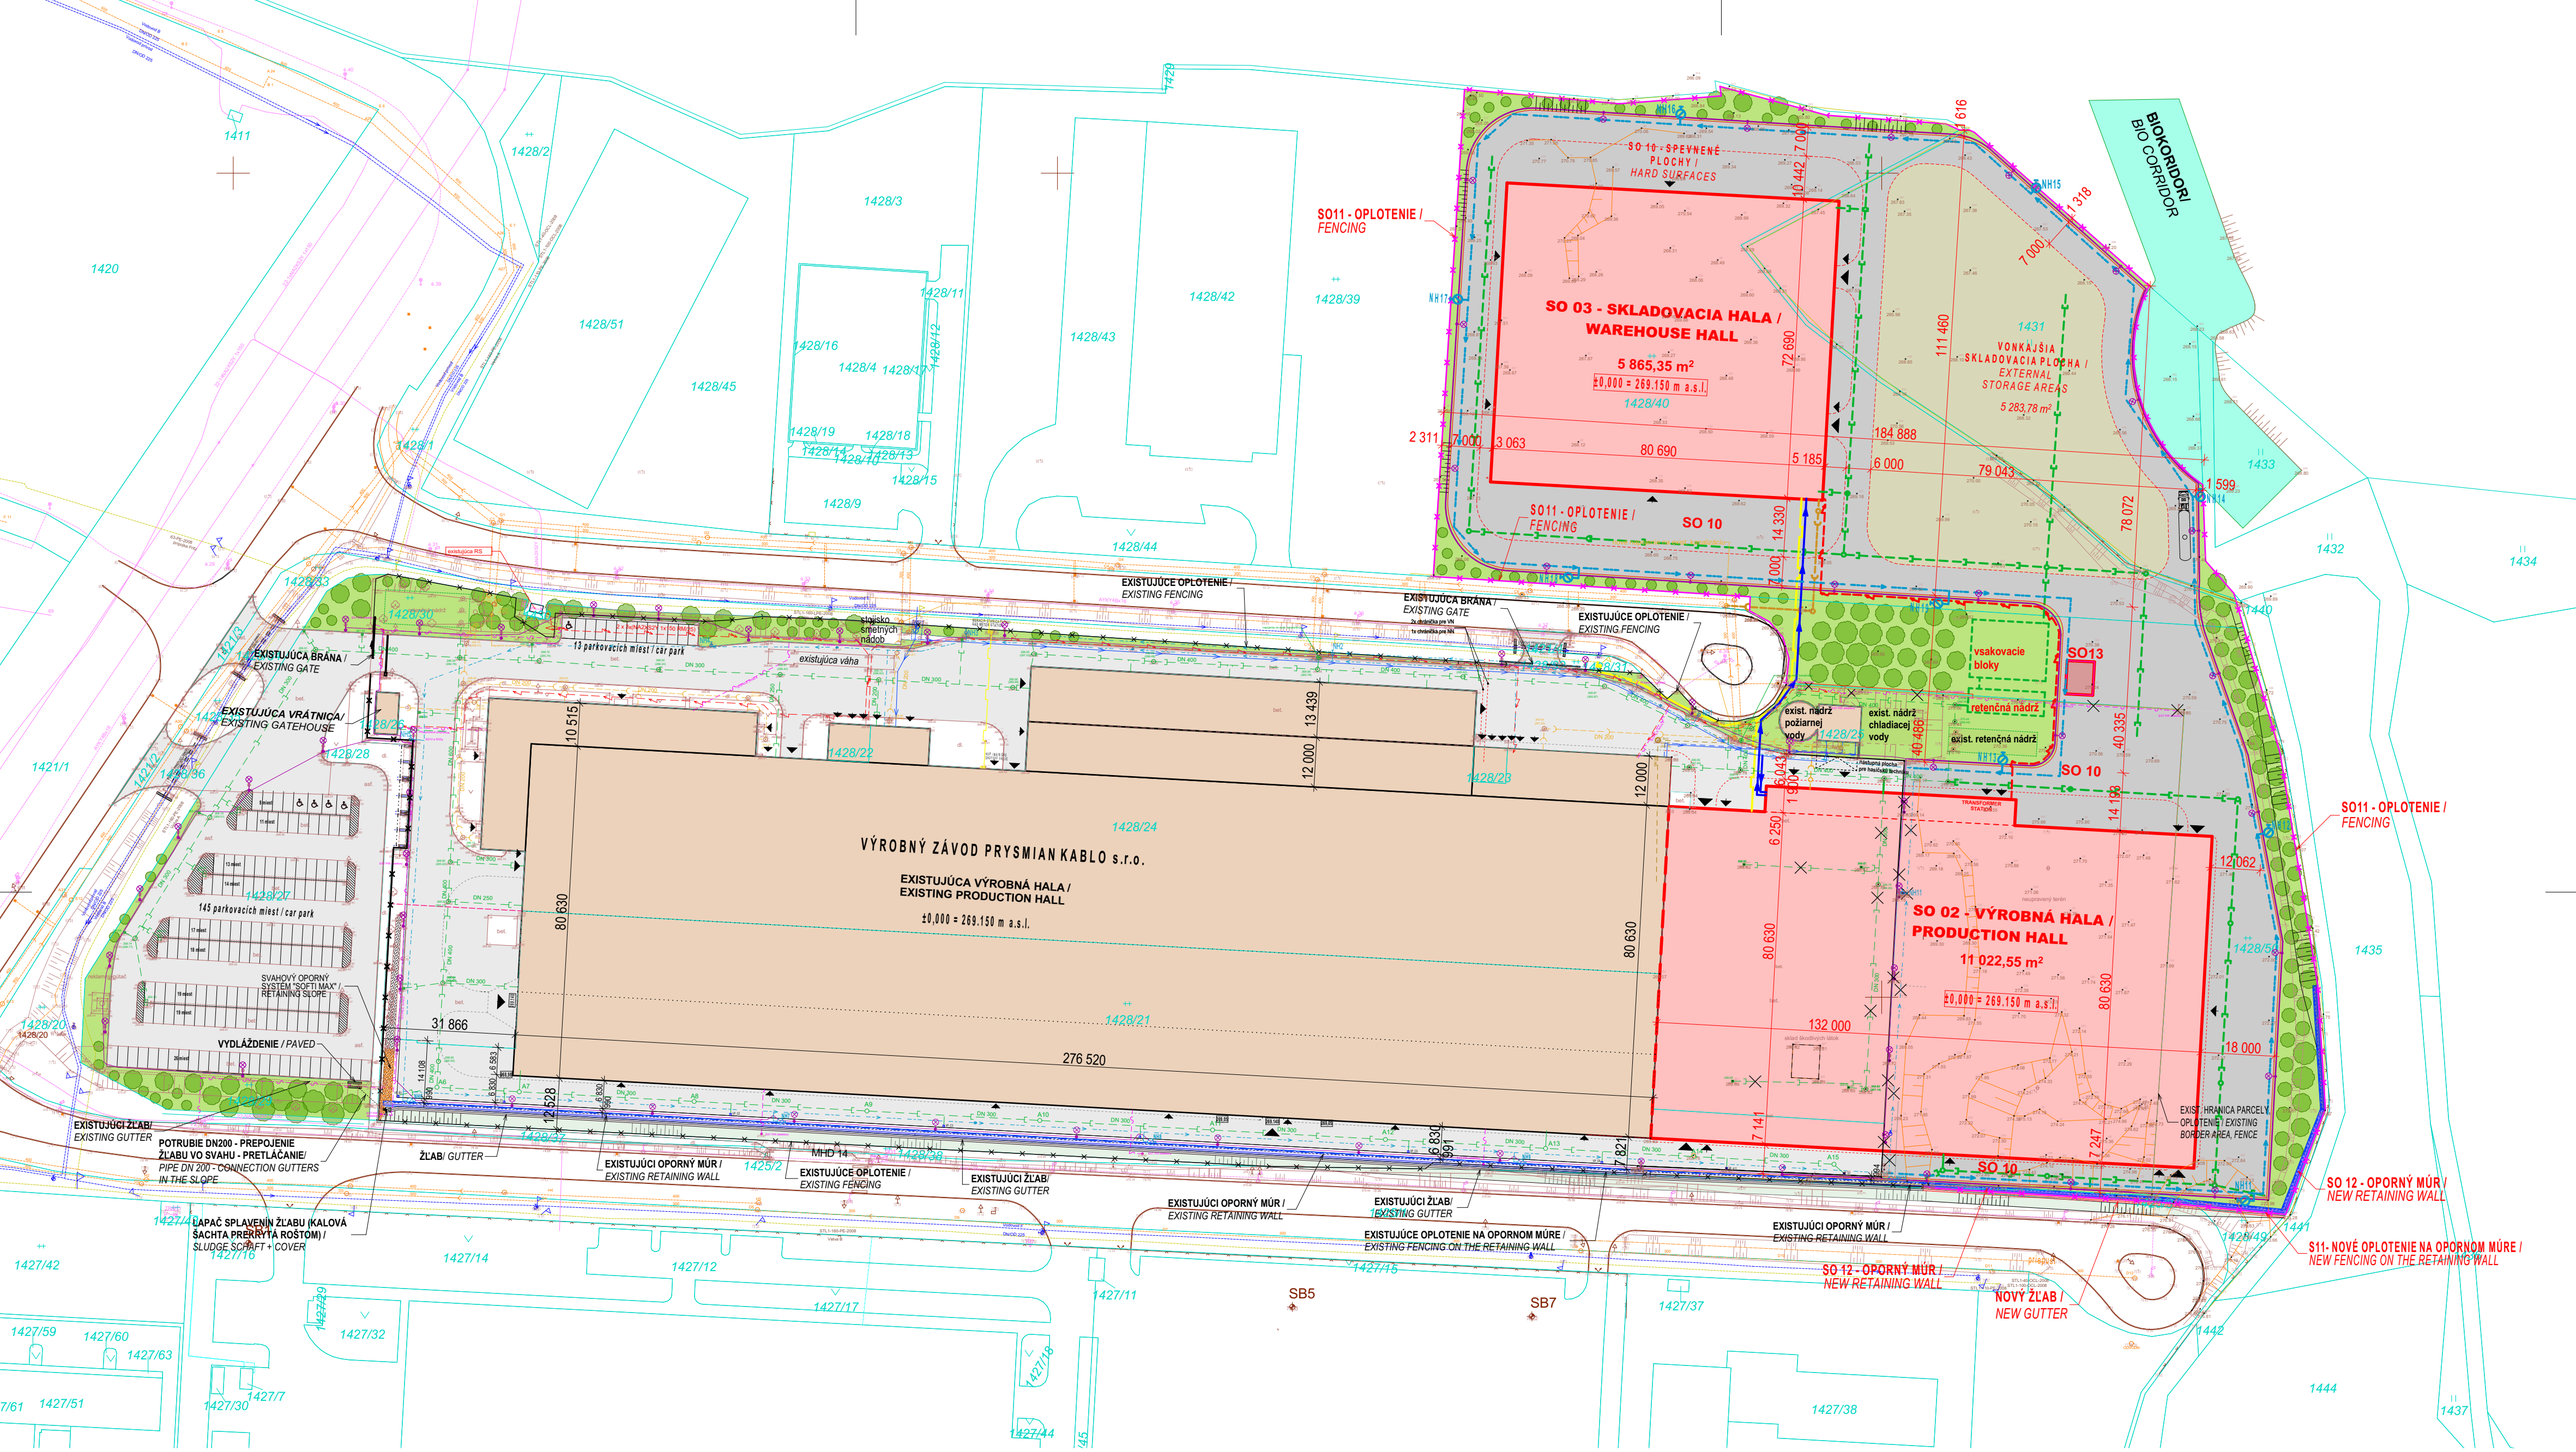


EXISTUJÚCE VNÚTROAREÁLOVÉ ROZVODY / *EXISTING INTERNAL DISTRIBUTION*

- OPLOTENIE / *FENCING*
- POŽIARNY VODOVOD A HYDRANTY / *FIRE WATER SYSTEM AND HYDRANTS*
- ZRUŠENÝ POŽIARNY VODOVOD A HYDRANTY / *CANCELED FIRE WATER SYSTEM AND HYDRANTS*
- VODOVODNÁ PRÍPOJKA / *WATER CONNECTION*
- SPLÁŠKOVÁ KANALIZÁCIA / *SANITARY SEWER*
- DAŽĎOVÁ KANALIZÁCIA / *DRAINWATER SEWER*
- ZRUŠENÁ DAŽĎOVÁ KANALIZÁCIA / *CANCELED DRAINWATER SEWER*
- PLYNOVÁ PRÍPOJKA / GAS CONNECTION
- VONKAJŠIE ROZVODY NN / EXTERNAL DISTRIBUTION LOW VOLTAGE
- VONKAJŠIE ROZVODY VN / EXTERNAL DISTRIBUTION HIGH VOLTAGE
- VONKAJŠIE OSVETLENIE / *OUTDOOR LIGHTING*
- ZRUŠENÉ VONKAJŠIE OSVETLENIE / *CANCELED OUTDOOR LIGHTING*
- TECHNICKÁ (CHLADIACA) VODA / INDUSTRIAL WATER (AERIAL)
- ODPADOVÁ CHLADIACA VODA / WATER RECYCLED DRAINAGE
- SLABOPRÚDOVÁ PRÍPOJKA / CONNECTION OF DATA NETWORK

STAVEBNÉ OBJEKTY / *BUILDING OBJECTS*

- **SO 01 - PRÍPRAVA ÚZEMIA** / *LAND PREPARATION*
- **SO 02 - VÝROBNÁ HALA** / *PRODUCTION HALL*
- **SO 03 - SKLADOVACIA HALA** / *WAREHOUSE HALL*
- **SO 04 - VONKAJŠIE SLABOPRÚDOVÉ ROZVODY** / *EXTERNAL CONNECTION OF DATA NETWORK*
- **SO 05 - VONKAJŠIE ROZVODY NN A VN** / *EXTERNAL DISTRIBUTION LOW AND HIGH VOLTAGE*
- **SO 06 - PLYNOVÁ PRÍPOJKA** / *GAS CONNECTION*
- **SO 07 - VONKAJŠIA KANALIZÁCIA** / *EXTERNAL SEWAGE*
  - **SO 07.1 - SPLAŠKOVÁ KANALIZÁCIA** / *SANITARY SEWER*
  - **SO 07.2 - DAŽĎOVÁ KANALIZÁCIA** / *RAINWATER SEWER*
- **SO 08 - VONKAJŠIE ROZVODY VODY** / *EXTERNAL WATER DISTRIBUTION*
  - **SO 08.1 - VONKAJŠIE ROZVODY PITNEJ VODY** / *EXTERNAL DRINKING WATER DISTRIBUTION*
  - **SO 08.2 - VONKAJŠÍ ROZVOD POŽIARNEJ VODY** / *EXTERNAL FIRE WATER DISTRIBUTION*
- **SO 09 - VONKAJŠIE OSVETLENIE** / *OUTDOOR LIGHTING*
- **SO 10 - SPEVNENÉ PLOCHY** / *HARD SURFACES*
- **SO 11 - OPLOTENIE** / *FENCING*
- **SO 12 - OPORNÝ MÚR** / *RETAINING WALL*
- **SO 13 - PREKLÁDKA SKLADU ŠKODLIVÝCH LÁTOK** / *RELOCATION OF THE HARMFUL SUBSTANCES AREA*
- **SO 14 - SADOVÉ ÚPRAVY** / *LANDSCAPING*

LEGENDA / *LEGEND*

- **EXISTUJÚCE BUDOVY** / *EXISTING BUILDINGS*
- **NAVRHOVANÉ BUDOVY** / *NEW BUILDINGS*
- **EXISTUJÚCE PARKOVISKÁ A VNÚTROAREÁLOVÉ KOMUNIKÁCIE** / *EXISTING CAR PARKS AND INTERNAL ROADS*
- **NOVÉ SPEVNENÉ PLOCHY** / *NEW REINFORCED AND STORAGE AREAS*
- **BIOKORIDOR POZDĽŽ POTOKA DELŇA** / *BIOCORRIDOR ALONG THE DELNA STREAM*
- **KATASTER** / *CADASTRAL MAP*
- **GEODETICKÉ ZAMERANIE** / *GEODETIC SURVEY*
- **NAVRHOVANÉ STROMY** / *TREES DESIGNED*

SADA.Č. / *SET.N.*

±0,000= 269,150 m n.m.

© A-typ, architektonický ateliér s.r.o., PREŠOV

OBSAH: / *CONTENTS:* **SITUÁCIA** / *SITUATION* — **M 1:1000** / *SCALE 1:1000*

STAVBA: / *BUILDING:* **ROZŠÍRENIE VÝROBNÉHO ZÁVODU PRYSMIAN KABLO PREŠOV** / *EXTENSION OF THE PRODUCTION PLANT PRYSMIAN KABLO PREŠOV*

AUTORI: / *AUTHORS:* Ing.arch. BICEK Rudolf ,Ing.arch. KAČALA Vladimír

SPOLUPRÁCA: / *COOPERATION:* Ing. HUĎA Pavol

09 / 2022

ÚČEL: / *PURPOSE:* **PROJEKT PRE ÚZEMNÉ ROZHODNUTIE** / *PROJECT FOR THE PLANNING PERMISSION* — **č.v. 1**