
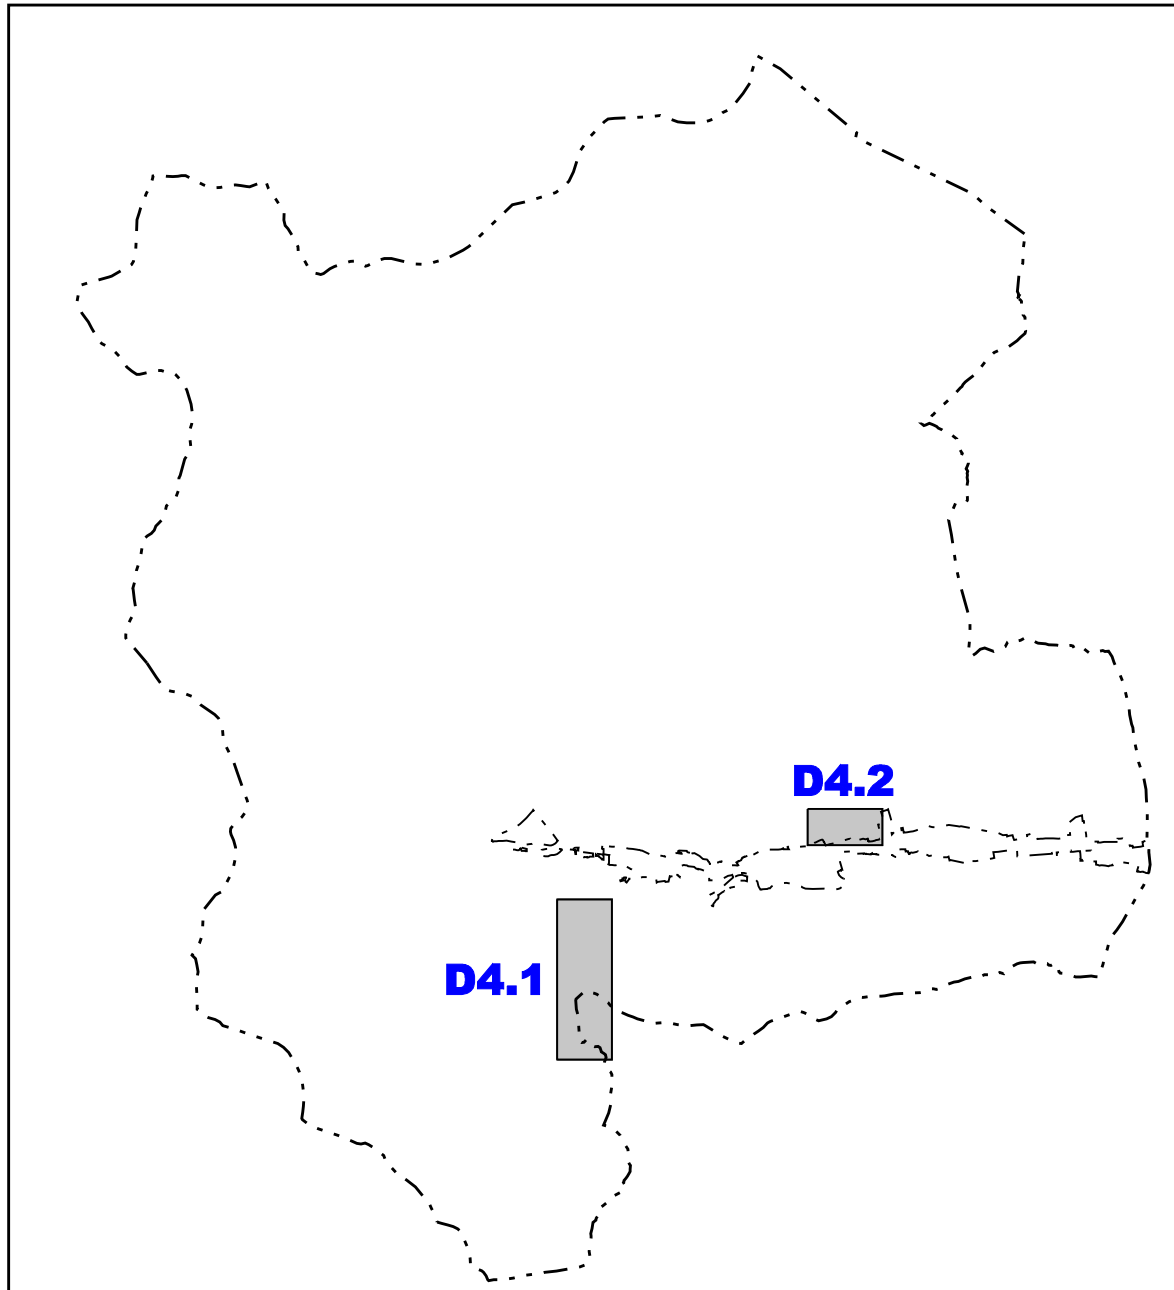
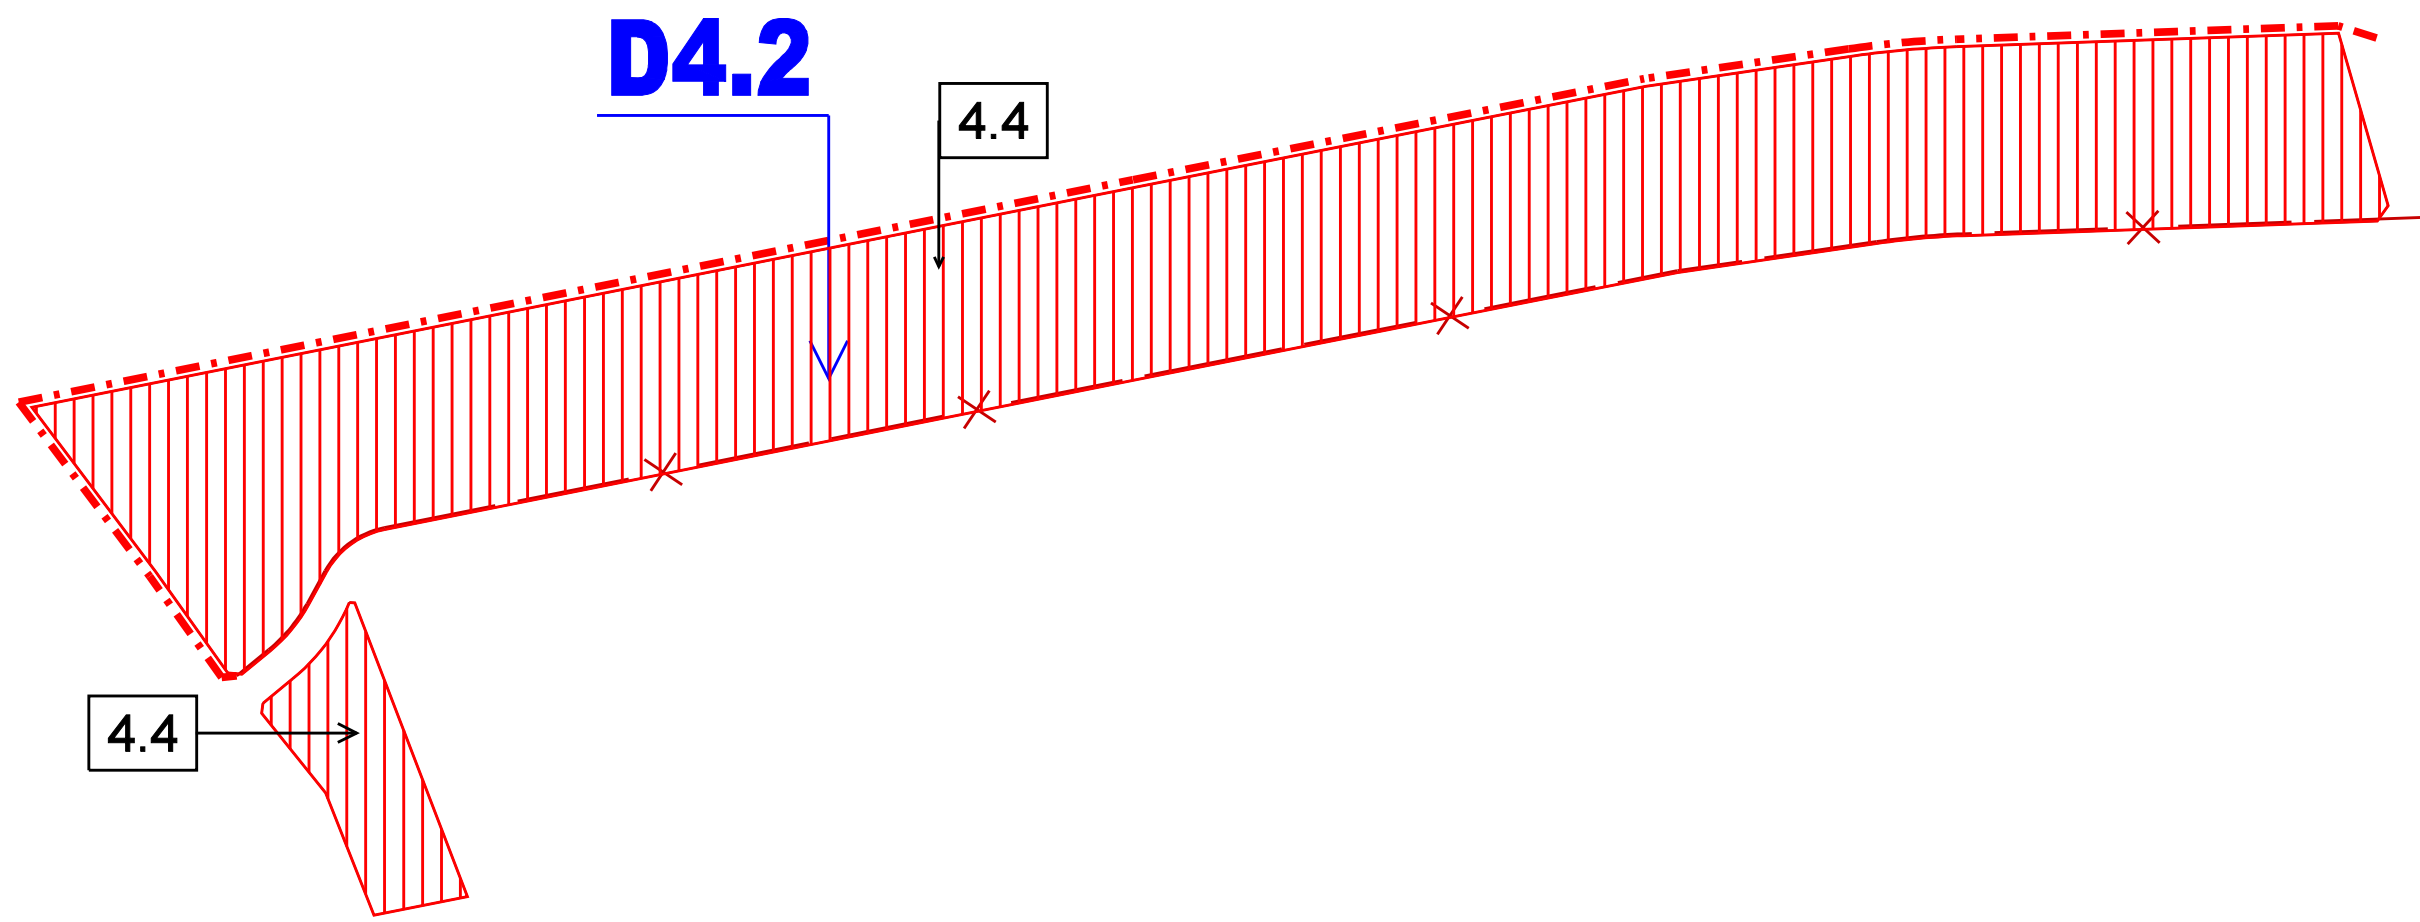


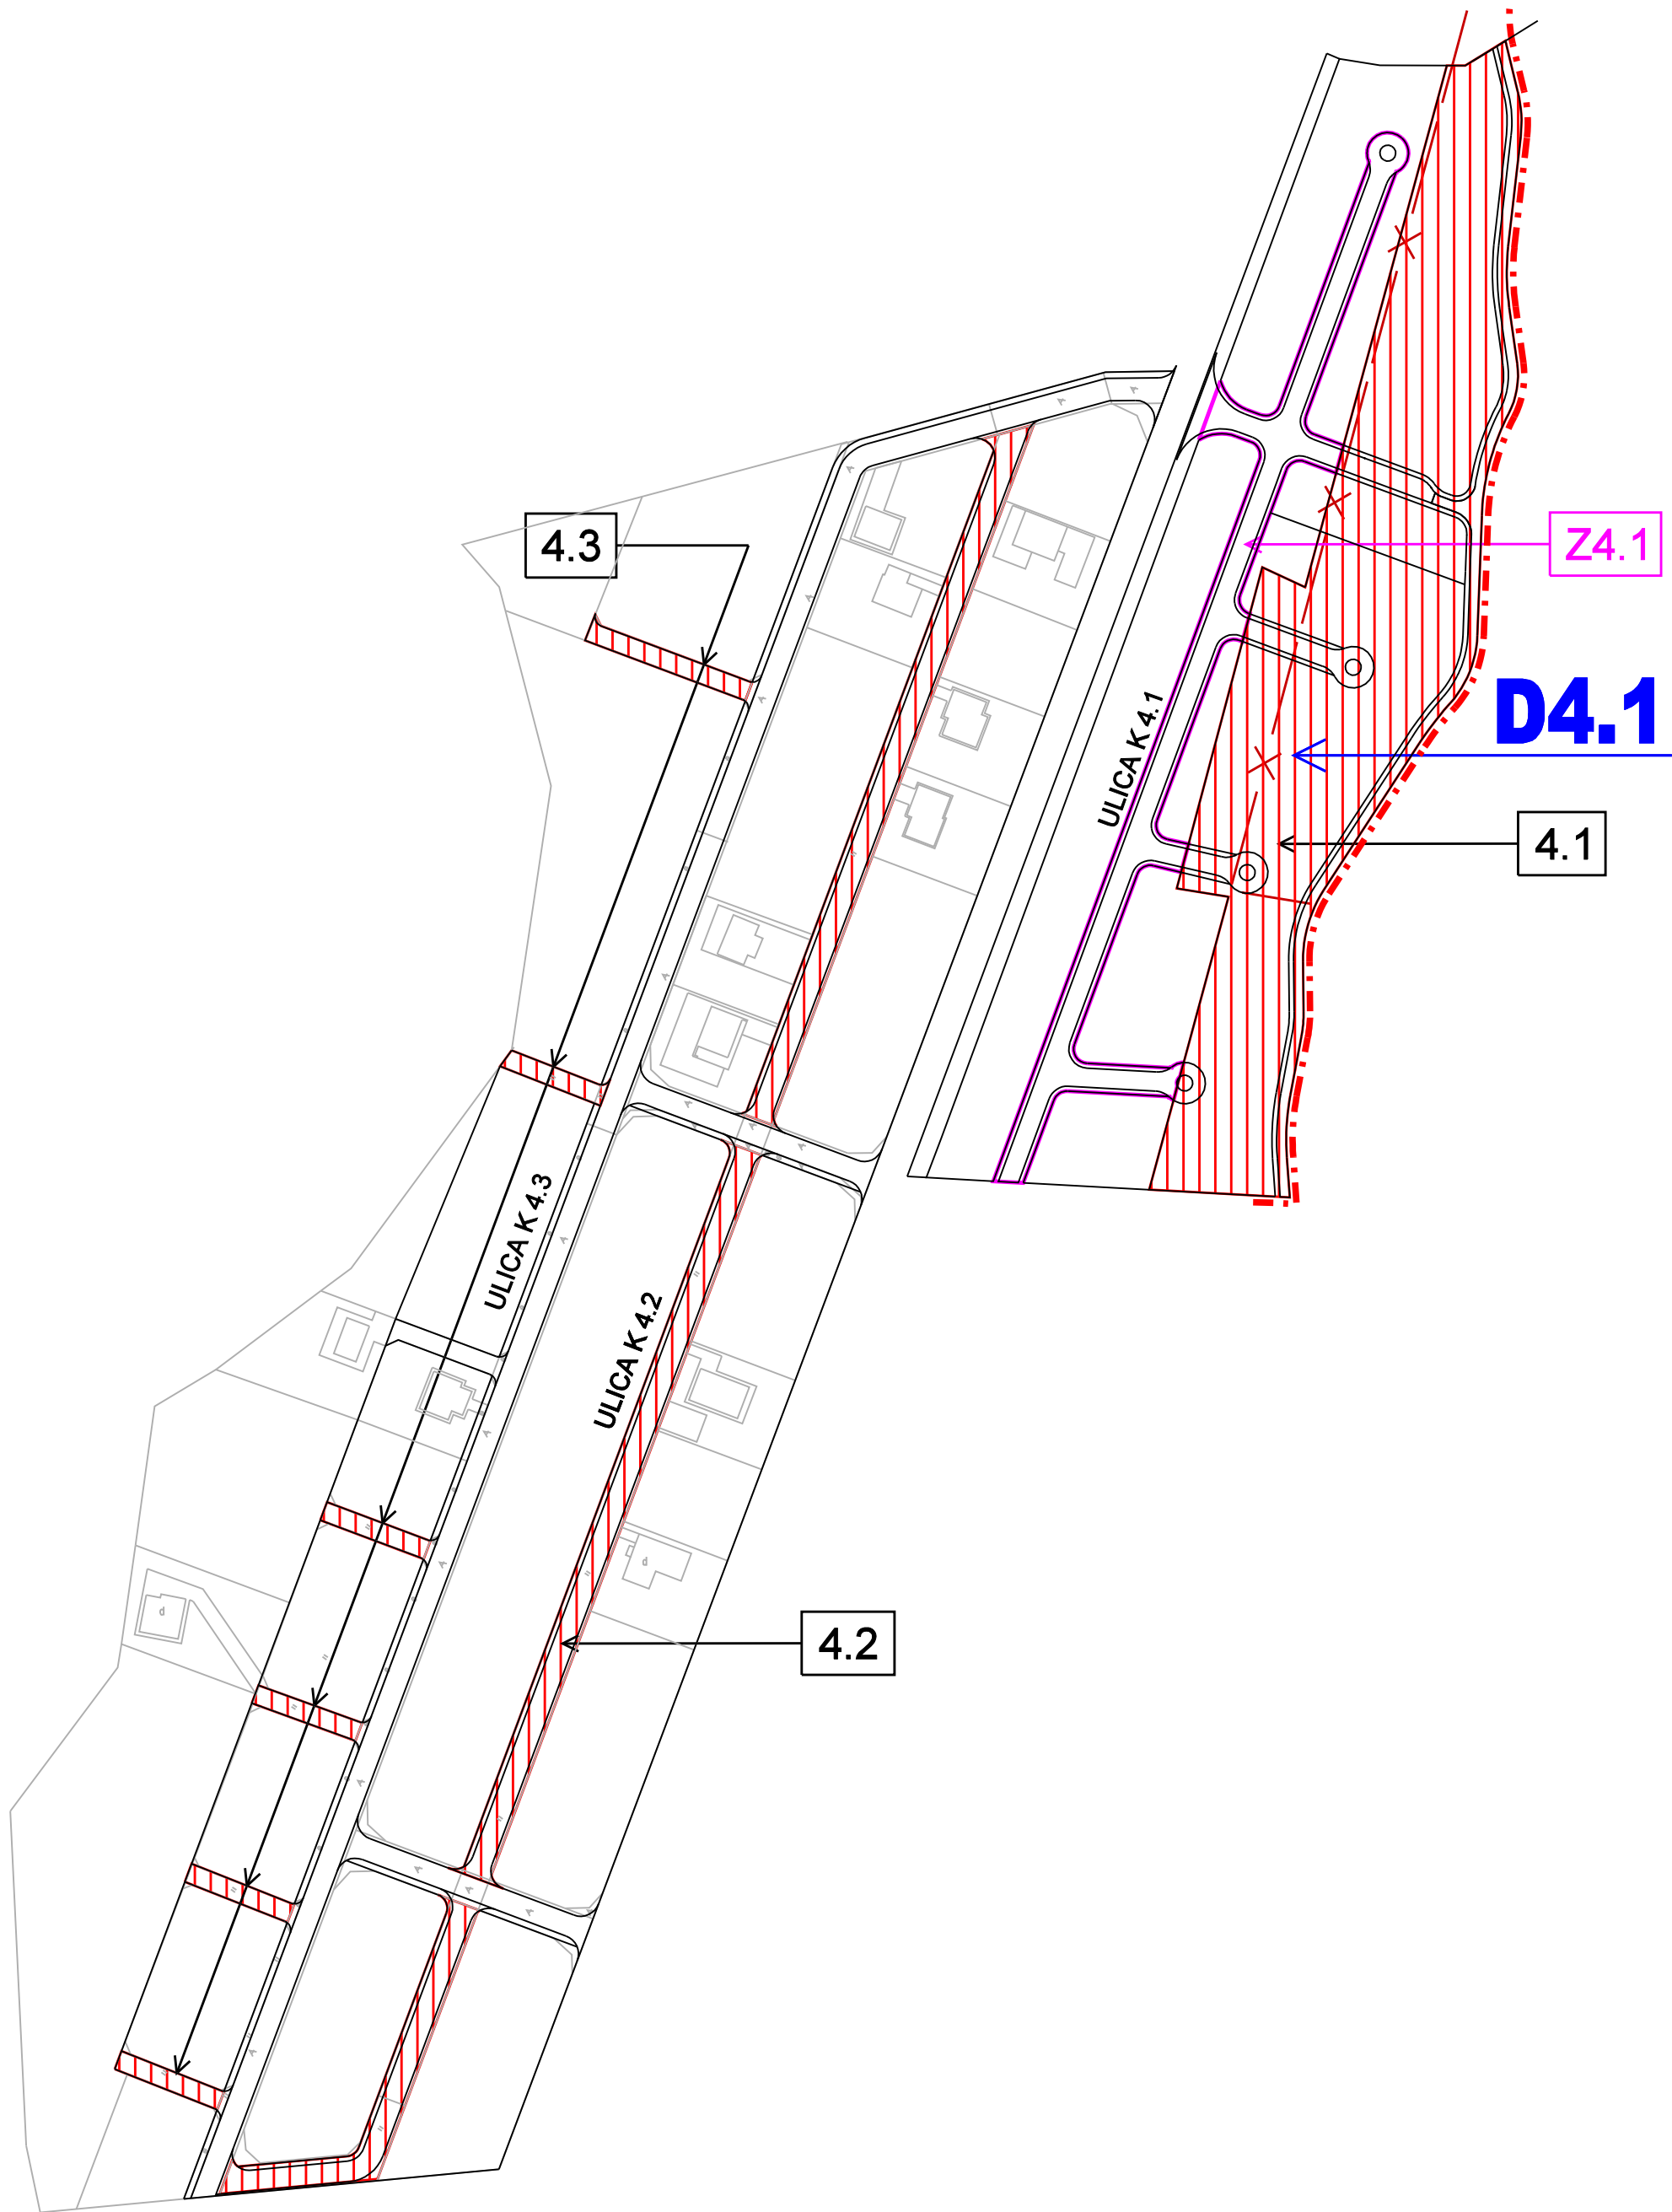

LEGENDA - ZMENY A DOPLNKY č.4

ZMENY			
STAV	NAVRH	VÝHEAD	
			ZMENA FUNKCIE
			ČÍSLO ZMENY
			JAV NA ZRUŠENIE
DOPLNKY			
			HRANICA SKUTOČNE ZASTAVANÉHO ÚZEMIA
			OZNAČENIE ULÍC
			OZNAČENIE DOPLNENÝCH LOKALÍT V REGULOVANÝCH PRIESTOROCH
			HRANICA LOKALITY PREDPOKLADANÉHO ODŇATIA PP
			ČÍSLO LOKALITY V ZMENÁCH A DOPLNKOCH č.4

Architektonický ateliér **Gam** Nám.A.Hlinku 27, Ružomberok

ÚZEMNÝ PLÁN OBCE
ORAVSKÁ POLHORA

ZMENA A DOPLNKY č.4

NÁZOV VÝKRESU
VÝKRES ZÁBEROV POĽNOHOSPODÁRSKEJ A LESNEJ
PÓDY NA STAVEBNÉ A INÉ ZÁMERY

OBJEDNÁVATEĽ DOKUMENTÁCIE: OBEC - ORAVSKÁ POLHORA
AUTORI RIŠENIA: ING.ARCH. ANNA GOČOVÁ, AUTORIZOVANÝ ARCHITEKT
ING.PETER GAŽÍK, ING.ARCH.MARIÁN GOČ, ING.VLADIMÍR OTTO, ING.ANTON GALAS,
ING.IVANA HORVÁTOVÁ, ZUZANA TAKÁČOVÁ

ČÍSLO ZÁKAZKY 5223 - 20
DÁTUM MÁJ 2023
MIERKA VÝKRESU 1 : 2 000
ČÍSLO VÝKRESU 7