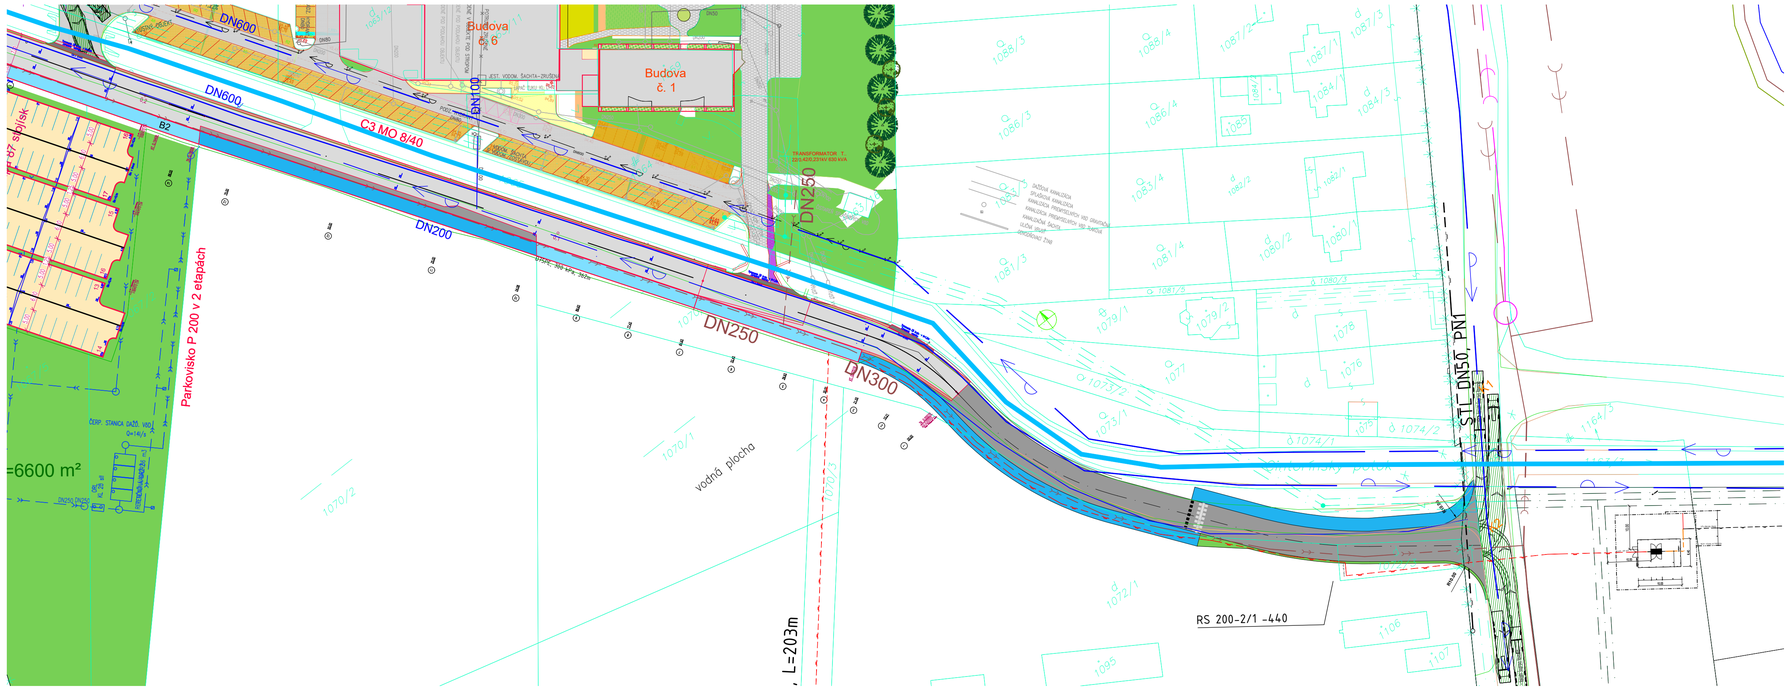

LEGENDA:

NAVRHOVANÉ INŽINIERSKE SIETE

- POŽIARNY HYDRANT (PODZEMNÝ, NADZEMNÝ)
- VODOVOD POŽIARNEJ VODY
- PRÍPOJKA SPLAŠKOVEJ KANALIZÁCIE DN 300
- SPLAŠKOVÁ KANALIZÁCIA AREÁLOVÁ
- DAŽĎOVÁ KANALIZÁCIA
- Nadzemný rozvod VN - navrhovaná preložka
- STL plynovod
- Ochranné pásmo RS plynu

JESTVUJÚCE INŽINIERSKE SIETE

- PITNÝ VODOVOD
- ŠUPÁTKO SO ZEMNOU SÚPRAVOU
- PODZEMNÝ ROZVOD NN
- KANALIZÁCIA PRIEMYSELNÝCH VôD GRAVITAČNÁ
- KANALIZÁCIA PRIEMYSELNÝCH VôD TLAKOVÁ
- KANALIZAČNÁ ŠACHTA
- ULIČNÁ VPUSŤ
- ODVODŇOVACÍ ŽĽAB
- Jestvujúci NTL plynovod
- Jestvujúci STL plynovod
- Jestvujúci VTL plynovod
- Podzemný rozvod NN
- Podzemný rozvod VN
- Nadzemný rozvod VN
- Slaboprúdové rozvody
- Slaboprúdové rozvody - nová trasa
- Oplotenie
- 1398/2 Číslo parcely
- MaRZ, RZ Meracie a regulačné zariadenie plynu / Regulačné zariadenie plynu
- SÚRADNICOVÝ SYSTÉM: JTSK
- VÝŠKOVÝ SYSTÉM : B.p.v.

LEGENDA OBJEKTOV:

- KATASTRÁLNA HRANICA
- SO 03 - BUDOVA č. 10 - SKLADOVÁ HALA
- SO 02 - BUDOVA č. 10 - SKLADOVÁ HALA
- SO 01 - BUDOVA č. 11 - VÝROBNÁ HALA
- PARKOVISKO P87 A SPEVNENÉ PLOCHY- 2. etapa
- NAVRHOVANÉ SPEVNENÉ PLOCHY A PREMOSTENIE - 2. ETAPA
- OBRYS JESTVUJÚCEJ KOMUNIKÁCIE
- MIESTNA KOMUNIKÁCIA, CYKLOCHODNÍK A CHODNÍK PRE PEŠÍCH - 1. ET, (komunikácia šírky 6+7 m, chodník šírky 3 m)
- MIESTNA KOMUNIKÁCIA, CYKLOCHODNÍK A CHODNÍK PRE PEŠÍCH - 2. ET, (komunikácia šírky 7 m, chodník šírky 3 m)
- JESTVUJÚCE PARKOVISKO P97
- JESTVUJÚCE OBJEKTY A SPEVNENÉ POCHY
- OKAPOVÝ CHODNÍK/PLOCHY ZO ŠTRKU
- ZELEŇ
- NAVRHOVANÉ ULIČNÉ VPUSTE
- CESTNÝ OBRUBNÍK
- PARKOVÝ OBRUBNÍK

Stavba	ROZŠÍRENIE PARKOVISKA, SPEVNENÝCH PLÔCH A PREMOSTENIE CINTORÍNSKEHO POTOKA	PROTECH projektová kancelária Sládkovičova 10, 921 01 Piešťany tel: 0337740256, mobil: 0905 361 372	
Miesto stavby	parc. č. 1067/2, 1067/4, 1067/5 KU Vrbové Šteruská 3, Vrbové, KU VRBOVÉ		
Objekt	-	Stupeň:	ŠT
Investor	Semikron s.r.o. Vrbové	Ev. číslo úlohy:	03/2021
HIP	Ing. Ján Tonkovič	Dátum:	04/2023
Kreslil		Mierka:	M=1:1000
Zodp. projektant	Ing. Stanislav Chmelo	Profesia:	SPEVNENÉ PLOCHY
Výkres	NAPOJENIE PRÍSTUPOVEJ KOMUNIKÁCIE NA CESTU II/502	Číslo výkresu:	1-03/2021-SIT-02