



ÚZEMNÝ PLÁN OBCE NITRIANSKE PRAVNO ZMENY A DOPLNKY Č. 4

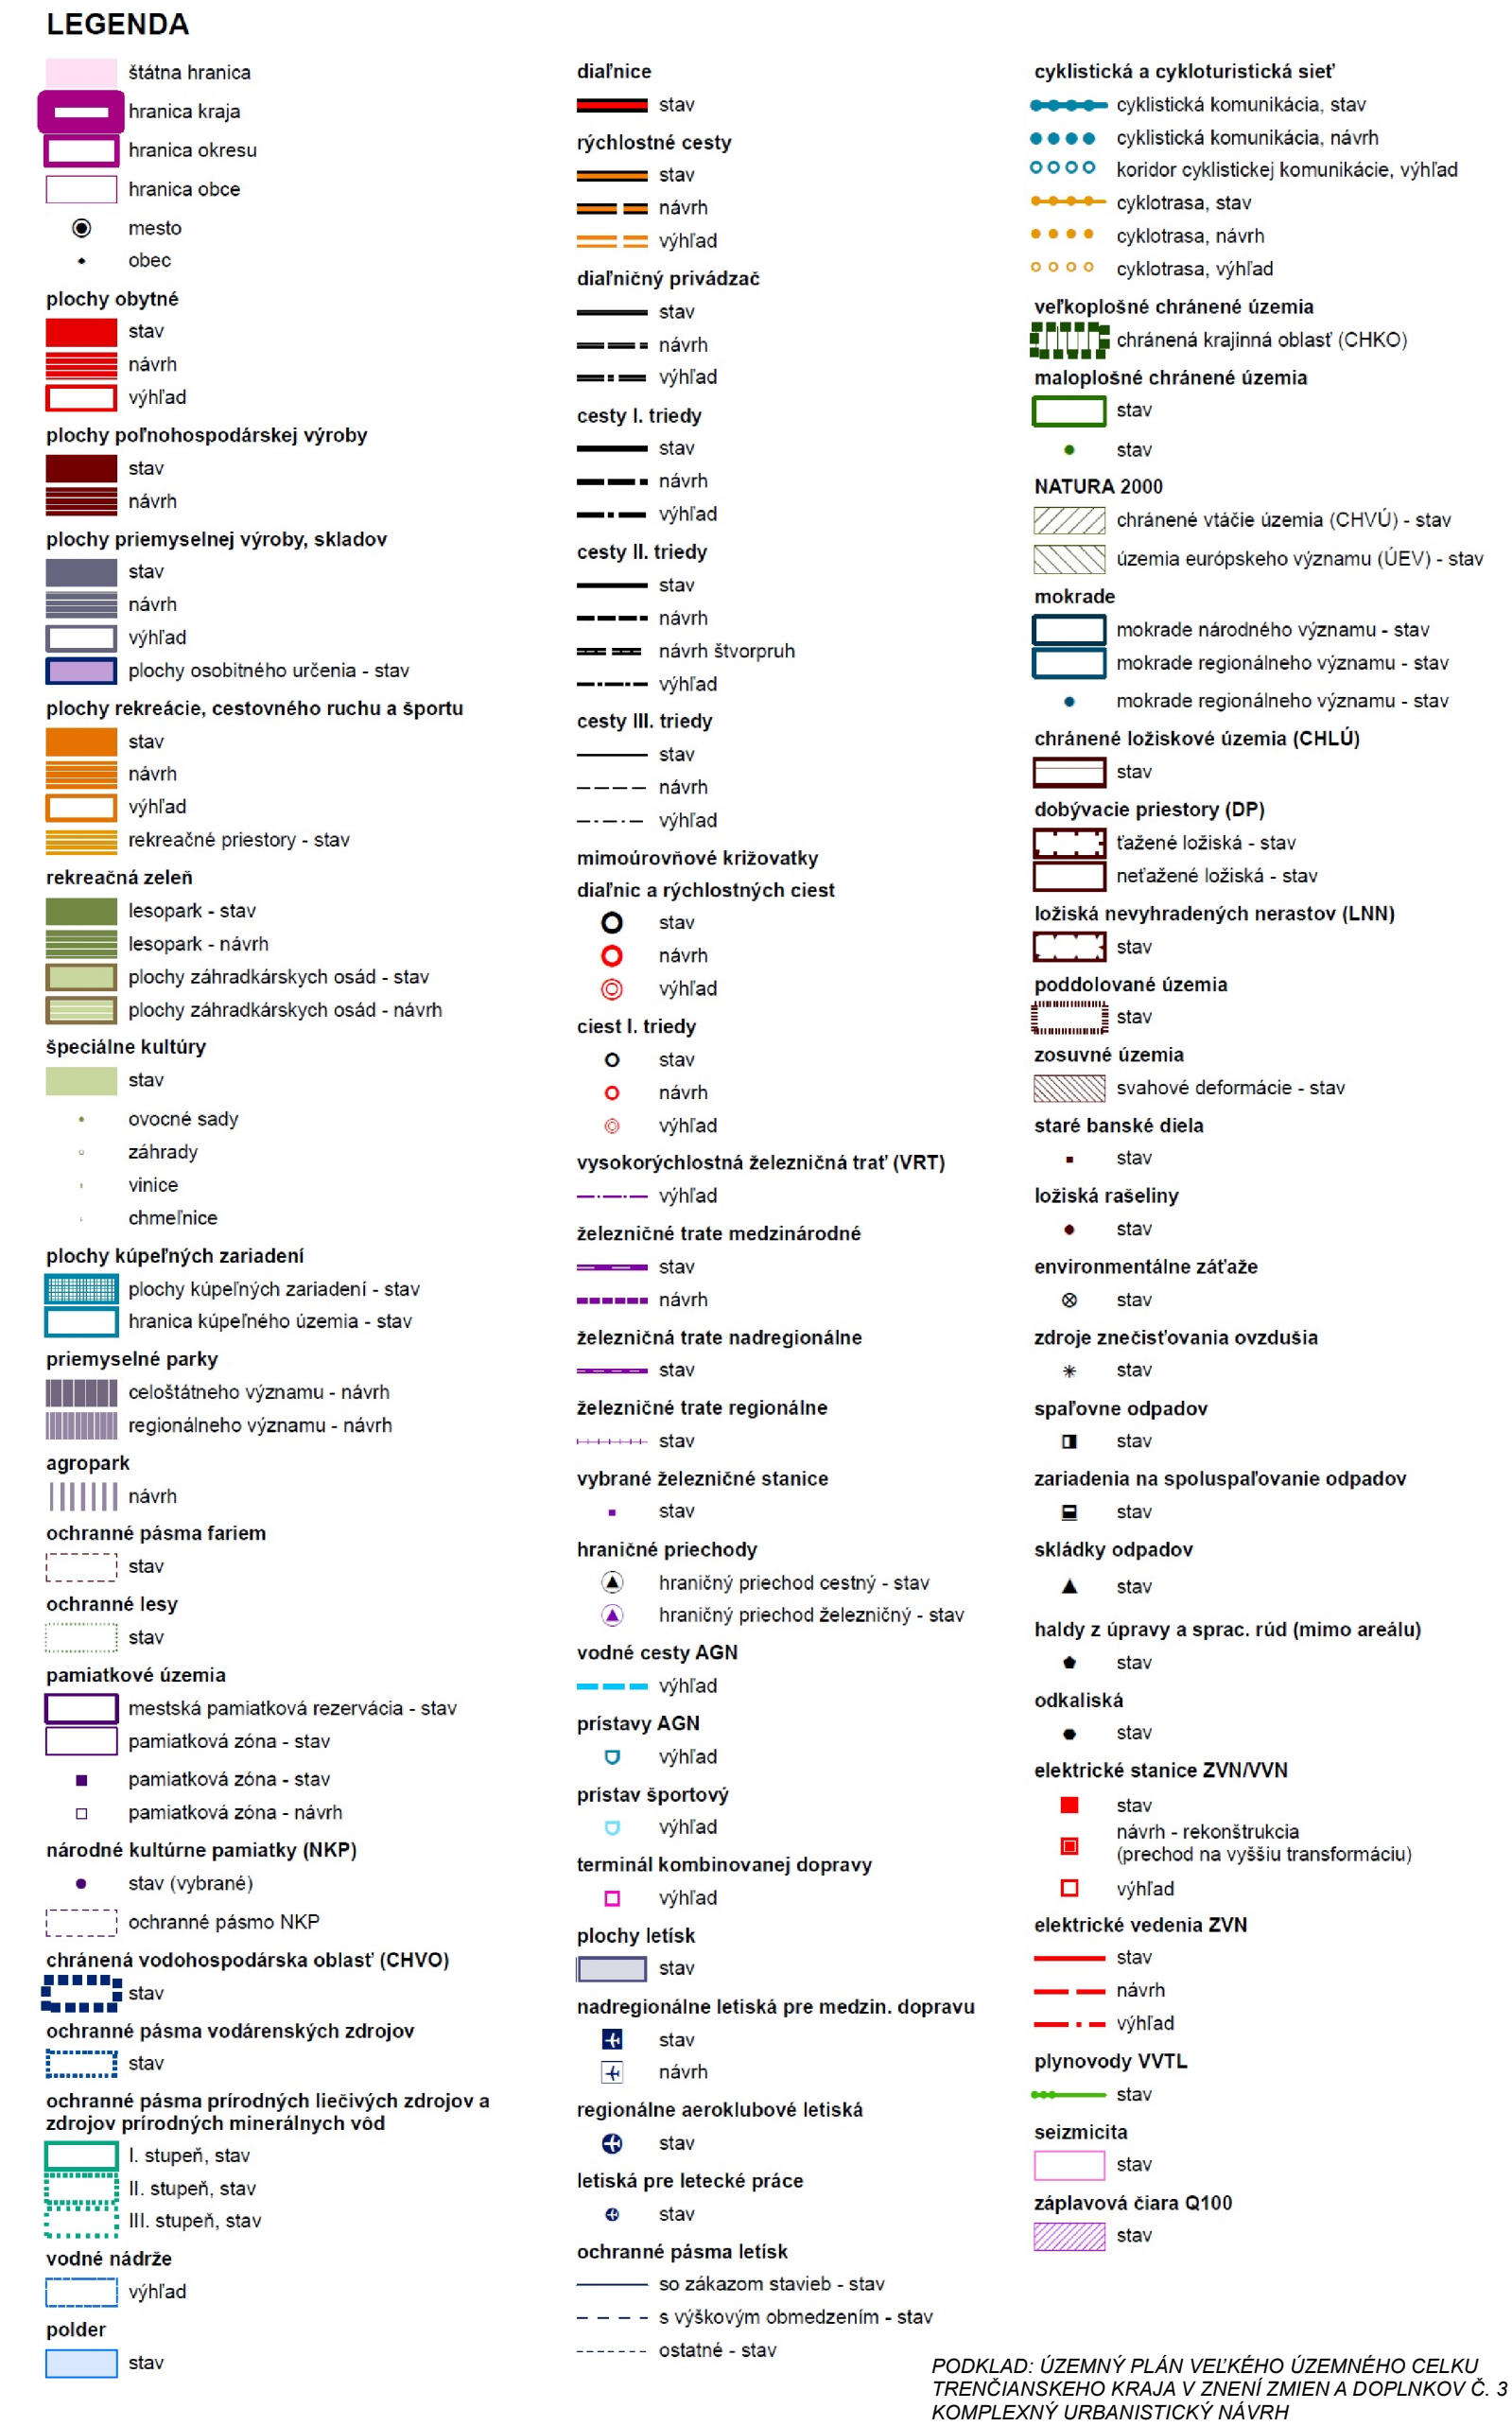

PODKLAD: ÚZEMNÝ PLÁN VEĽKÉHO ÚZEMNÉHO CELKU
TRENČIANSKEHO KRAJA V ZNENÍ ZMIEN A DOPLNKOV Č. 3
KOMPLEXNÝ URBANISTICKÝ NÁVRH

LEGENDA ZAD č. 4

STAV	NÁVRH	VÝHLAD	
			HRANICA OBCE NTIRIANSKE PRAVNO
			ROZVOJOVÉ LOKALITY - ZAD č. 4

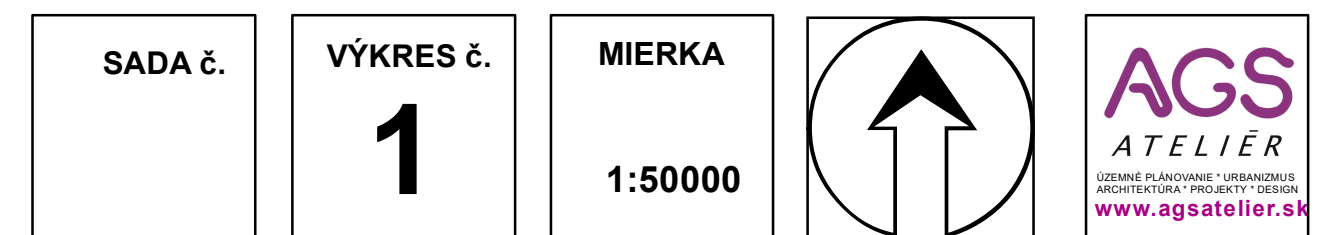

HL. RIEŠITEĽ : ING. ARCH. GABRIEL SZALAY
 RIEŠITEĽ : ING. ARCH. GABRIEL SZALAY
 VYPRACOVAL : ING. IGOR KMEŤ

ZÁKAZKA č. : 04 10 / 2022
ETAPA : NÁVRH
DÁTUM SPRAC. : 11 2022
DÁTUM EXPED.

OBSTARÁVATEĽ : OBEC NITRIANSKE PRAVNO

SPRACOVATEĽ : AGS ATELIÉR

ÚZEMNÝ PLÁN OBCE NITRIANSKE PRAVNO

ZMENY A DOPLNKY Č. 4 - NÁVRH

OBSAH VÝKRESU : ŠIRŠIE VZŤAHY

