
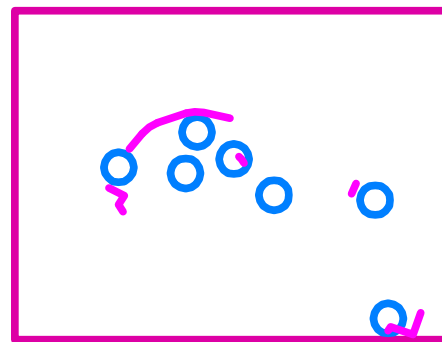


ZMENA ÚPN OBCE BUŠOVCE V LOKALITÁCH OBEC 2021

LEGENDA ZMENY:

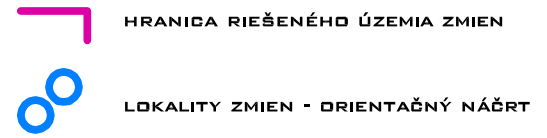

OBJEDNÁVATEĽ: OBEC BUŠOVCE

HLAVNÝ RIEŠITEĽ ZMENY ÚPN:

AKAD.ARCH.ING. JÁN JARIABKA

SPOLUPRÁCA: BG. PETER JARIABKA

MGR. JANA JARIABKOVÁ, PHD.

DÁTUM:

10. 2022



ZMENA ÚPN OBCE BUŠOVCE V LOKALITÁCH OBEC 2021

LEGENDA ZMENY:


HRANICA RIEŠENÉHO ÚZEMIA ZMIEN

LOKALITY ZMIEN - ORIENTAČNÝ NÁČRT

LEGENDA :

- HRANICA KATASTRÁLNEHO ÚZEMIA OBCE BUŠOVCE
- NAZNAČENIE HRANÍC SUSEDNÝCH KATASTRÁLNYCH ÚZEMÍ
- HRANICA ZASTAVANÉHO ÚZEMIA OBCE - NAVRH
- PRIMÁRNA CESTNÁ SIET'
- NAVROVYVANÉ PRELOŽENIE CESTY 1/77
- ŽELEZNICA POPRAD - PLAVEČ
- OCHRANNÉ PÁSMO NÁRODNÉHO PARKU
- PRIMÁRNA VODOVODNÁ SIET'
- VTL PLYNOVOD
- ČOV ČISTIAREŇ ODPADOVÝCH VÔD

- PLYNOVOD - VYSOKOTLAKOVÝ, PN- 2,5 MPA, PRÍPOJKA
- REGULAČNÁ STANICA - VTL. / STL - 2,5 MPA / 300 KPA
- VODOVOD - VYDANÉ STAV. POVOLENIE
- VODOVOD - NÁVRH V ÚPN
- KANALIZÁCIA - VYČISTENÉ ODPAD. VODY Z ČOV
- PREMOSTENIE RIEKY POPRAD - NÁVRH

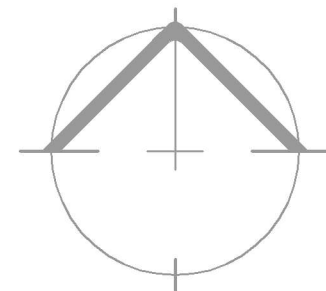

1 : 25 000

OBJEDNÁVATEĽ: OBEC BUŠOVCE

HLAVNÝ RIEŠITEĽ ZMENY ÚPN:

AKAD.ARCH.ING. JÁN JARIABKA

SPOLUPRÁCA: BG. PETER JARIABKA

MGR. JANA JARIABKOVÁ, PHD.

DÁTUM:

10. 2022




N 1

ÚPN OBCE BUŠOVCE - ČISTOPIS


ŠIRŠIE VZŤAHY

DRUH VÝKRESU :	HLAVNÝ VÝKRES	M 1:25000	ELEKTRIKA : ING. MUGHA
OBJEDNÁVATEĽ :	OBEC BUŠOVCE	06. 2019	VODA, KANÁL : ING. MALAST
AUTOR A Hlavný riešiteľ :	AKAD.ARCH.ING. JÁN JARIABKA		PLYN : ING. MALAST
SPOLUPRÁCA :	BG. PETER JARIABKA	Číslo výkresu	DOPRAVA : ING. JARIABKA
SPOLUPRÁCA :	MGR. JANA JARIABKOVÁ, PHD.	1	PPF : MGR. JARIABKOVÁ, PHD.

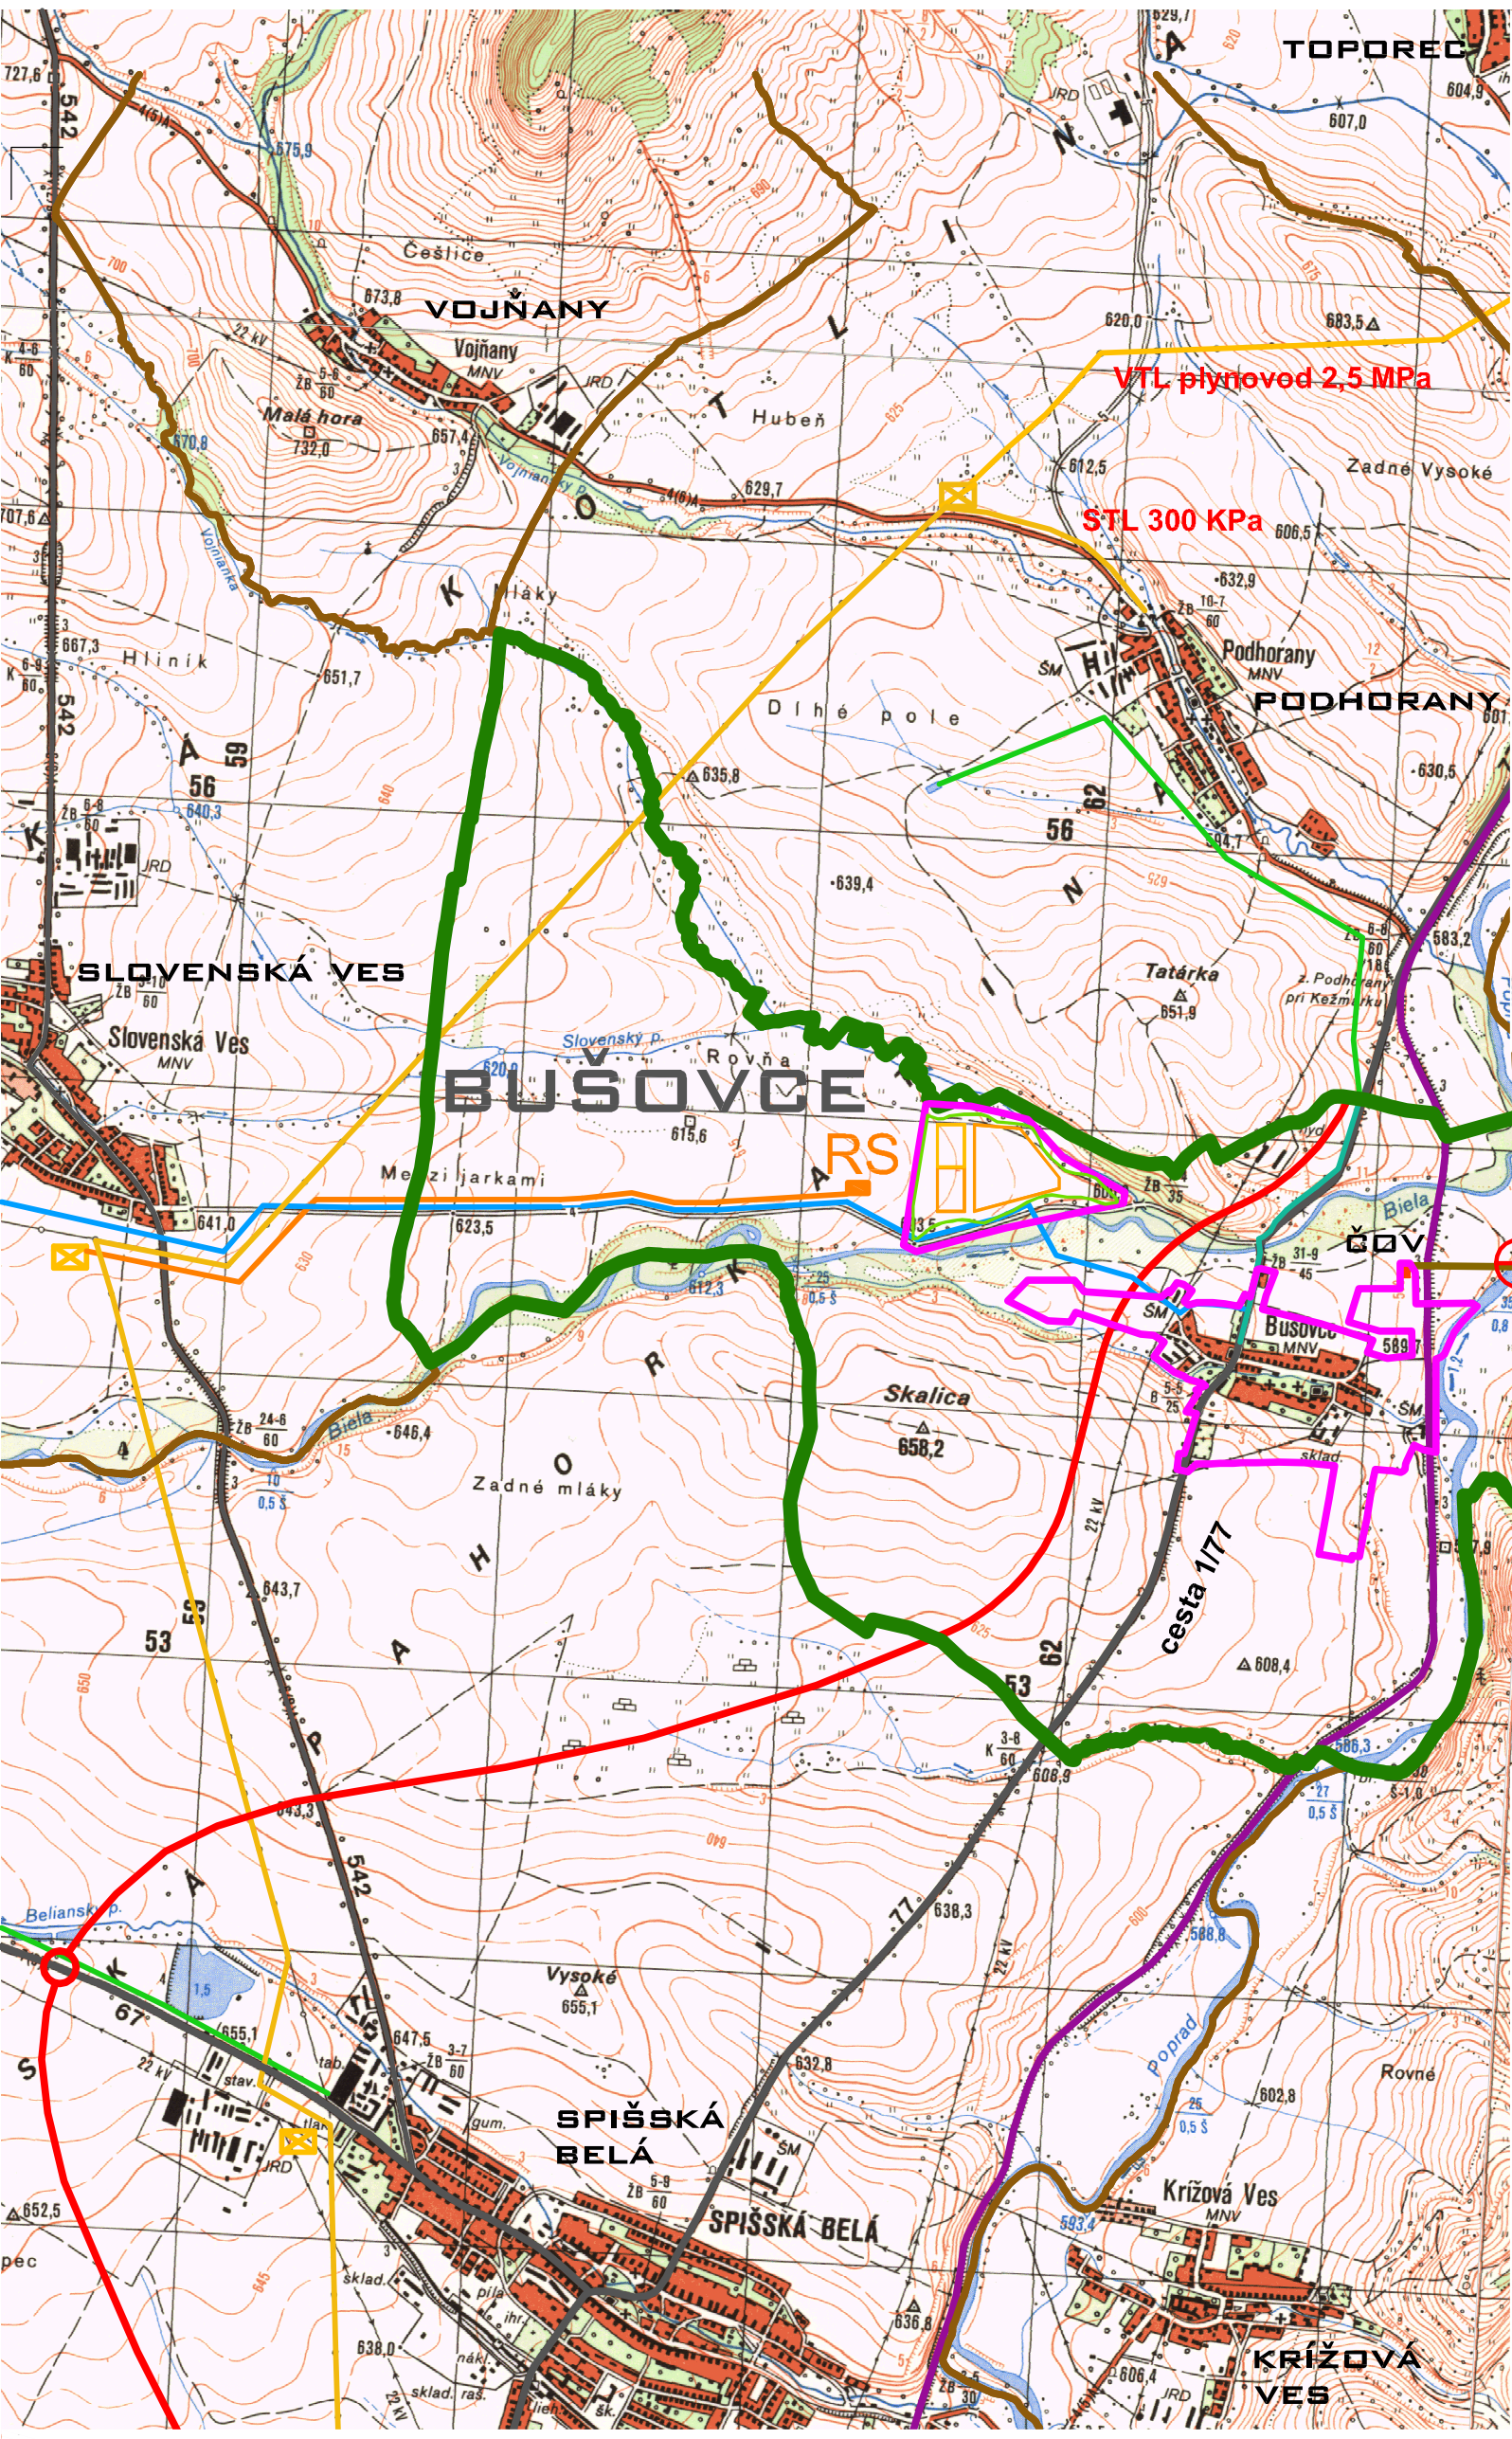

- LEGENDA :**
- HRANICA KATASTRÁLNEHO ÚZEMIA OBCE BUŠOVCE
 - NAZNAČENIE HRANÍC SUSEDNÝCH KATASTRÁLNYCH ÚZEMÍ
 - HRANICA ZASTAVANEHO ÚZEMIA OBCE - NAVRH
 - PRIMÁRNA CESTNÁ SIEŤ
 - NAVRHOVANÉ PRELOŽENIE CESTY 1/77
 - ŽELEZNICA POPRAD - PLAVEČ
 - OCHRANNÉ PÁSMO NÁRODNÉHO PARKU
 - PRIMÁRNA VODOVODNÁ SIEŤ
 - VTL PLYNOVOD
 - ČOV ČISTIAREŇ ODPADOVÝCH VÔD

- PLYNOVOD - VYSOKOTLAKOVÝ, PN- 2,5 MPa, PRÍPOJKA
- REGULAČNÁ STANICA - VTL. / STL - 2,5 MPa /300 KPa
- VODOVOD - VYDANÉ STAV. POVOLENIE
- VODOVOD - NAVRH V ÚPN
- KANALIZÁCIA - VYČISTENÉ ODPAD. VODY Z ČOV
- PREMOSTENIE RIEKY POPRAD - NAVRH

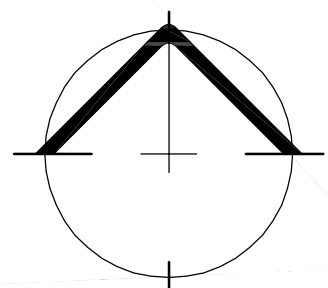

1 : 25 000



ÚPN OBCE BUŠOVCE - ČISTOPIS			ARCHITEKTONICKÝ ATELIER AR PROJEKT, S.R.O.
ŠIRŠIE VZŤAHY			
DRUH VÝKRESU :	HLAVNÝ VÝKRES	M 1:25000	ELEKTRIKA : ING. MUGHA
OBJEDNÁVATEĽ :	OBEC BUŠOVCE	06. 2019	VODA, KANÁL : ING. MALAST
AUTOR A HLAVNÝ RIEŠITEĽ :	AKAD.ARCH.ING. JÁN JARIABKA		PLYN : ING. MALAST
SPOLUPRÁCA :	BC. PETER JARIABKA	ČÍSLO VÝKRESU 1	DOPRAVA : ING. JARIABKA
SPOLUPRÁCA :	MGR. JANA JARIABKOVÁ, PHD.		PPF : MGR. JARIABKOVÁ, PHD.