


ZMENA ÚPN OBCE BUŠOVCE V LOKALITÁCH OBEC 2021

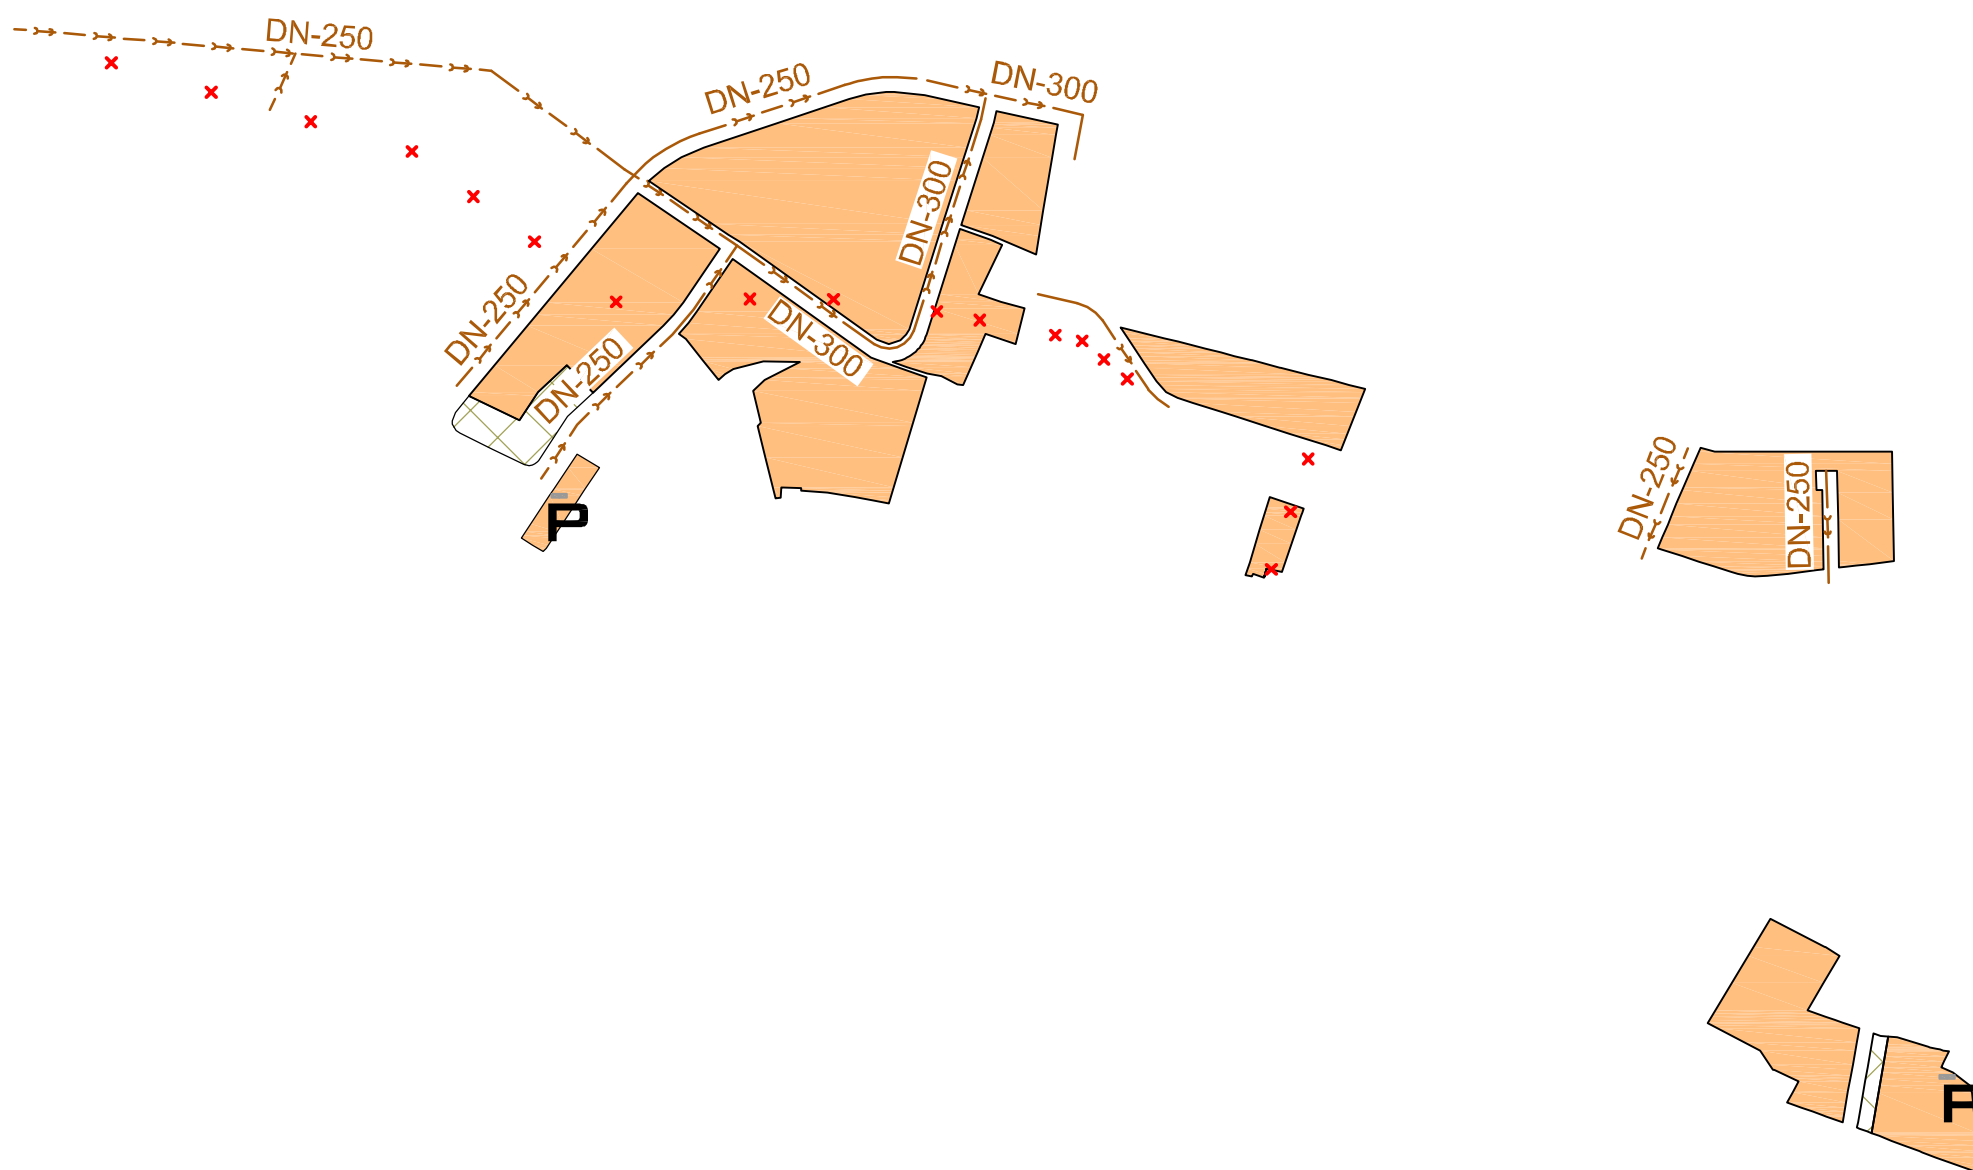

7 PREDAJŇA POTRAVÍN - STAV

1 : 5 000

OBJEDNÁVATEĽ: OBEC BUŠOVCE

HLAVNÝ RIEŠITEĽ ZMENY ÚPN:

AKAD.ARCH.ING. JÁN JARIABKA

SPOLUPRÁCA: BC. PETER JARIABKA

MGR. JANA JARIABKOVÁ, PHD.


DÁTUM:

10 . 2022

N 5/2



ZMENA ÚPN OBCE BUŠOVCE V LOKALITÁCH OBEC 2021

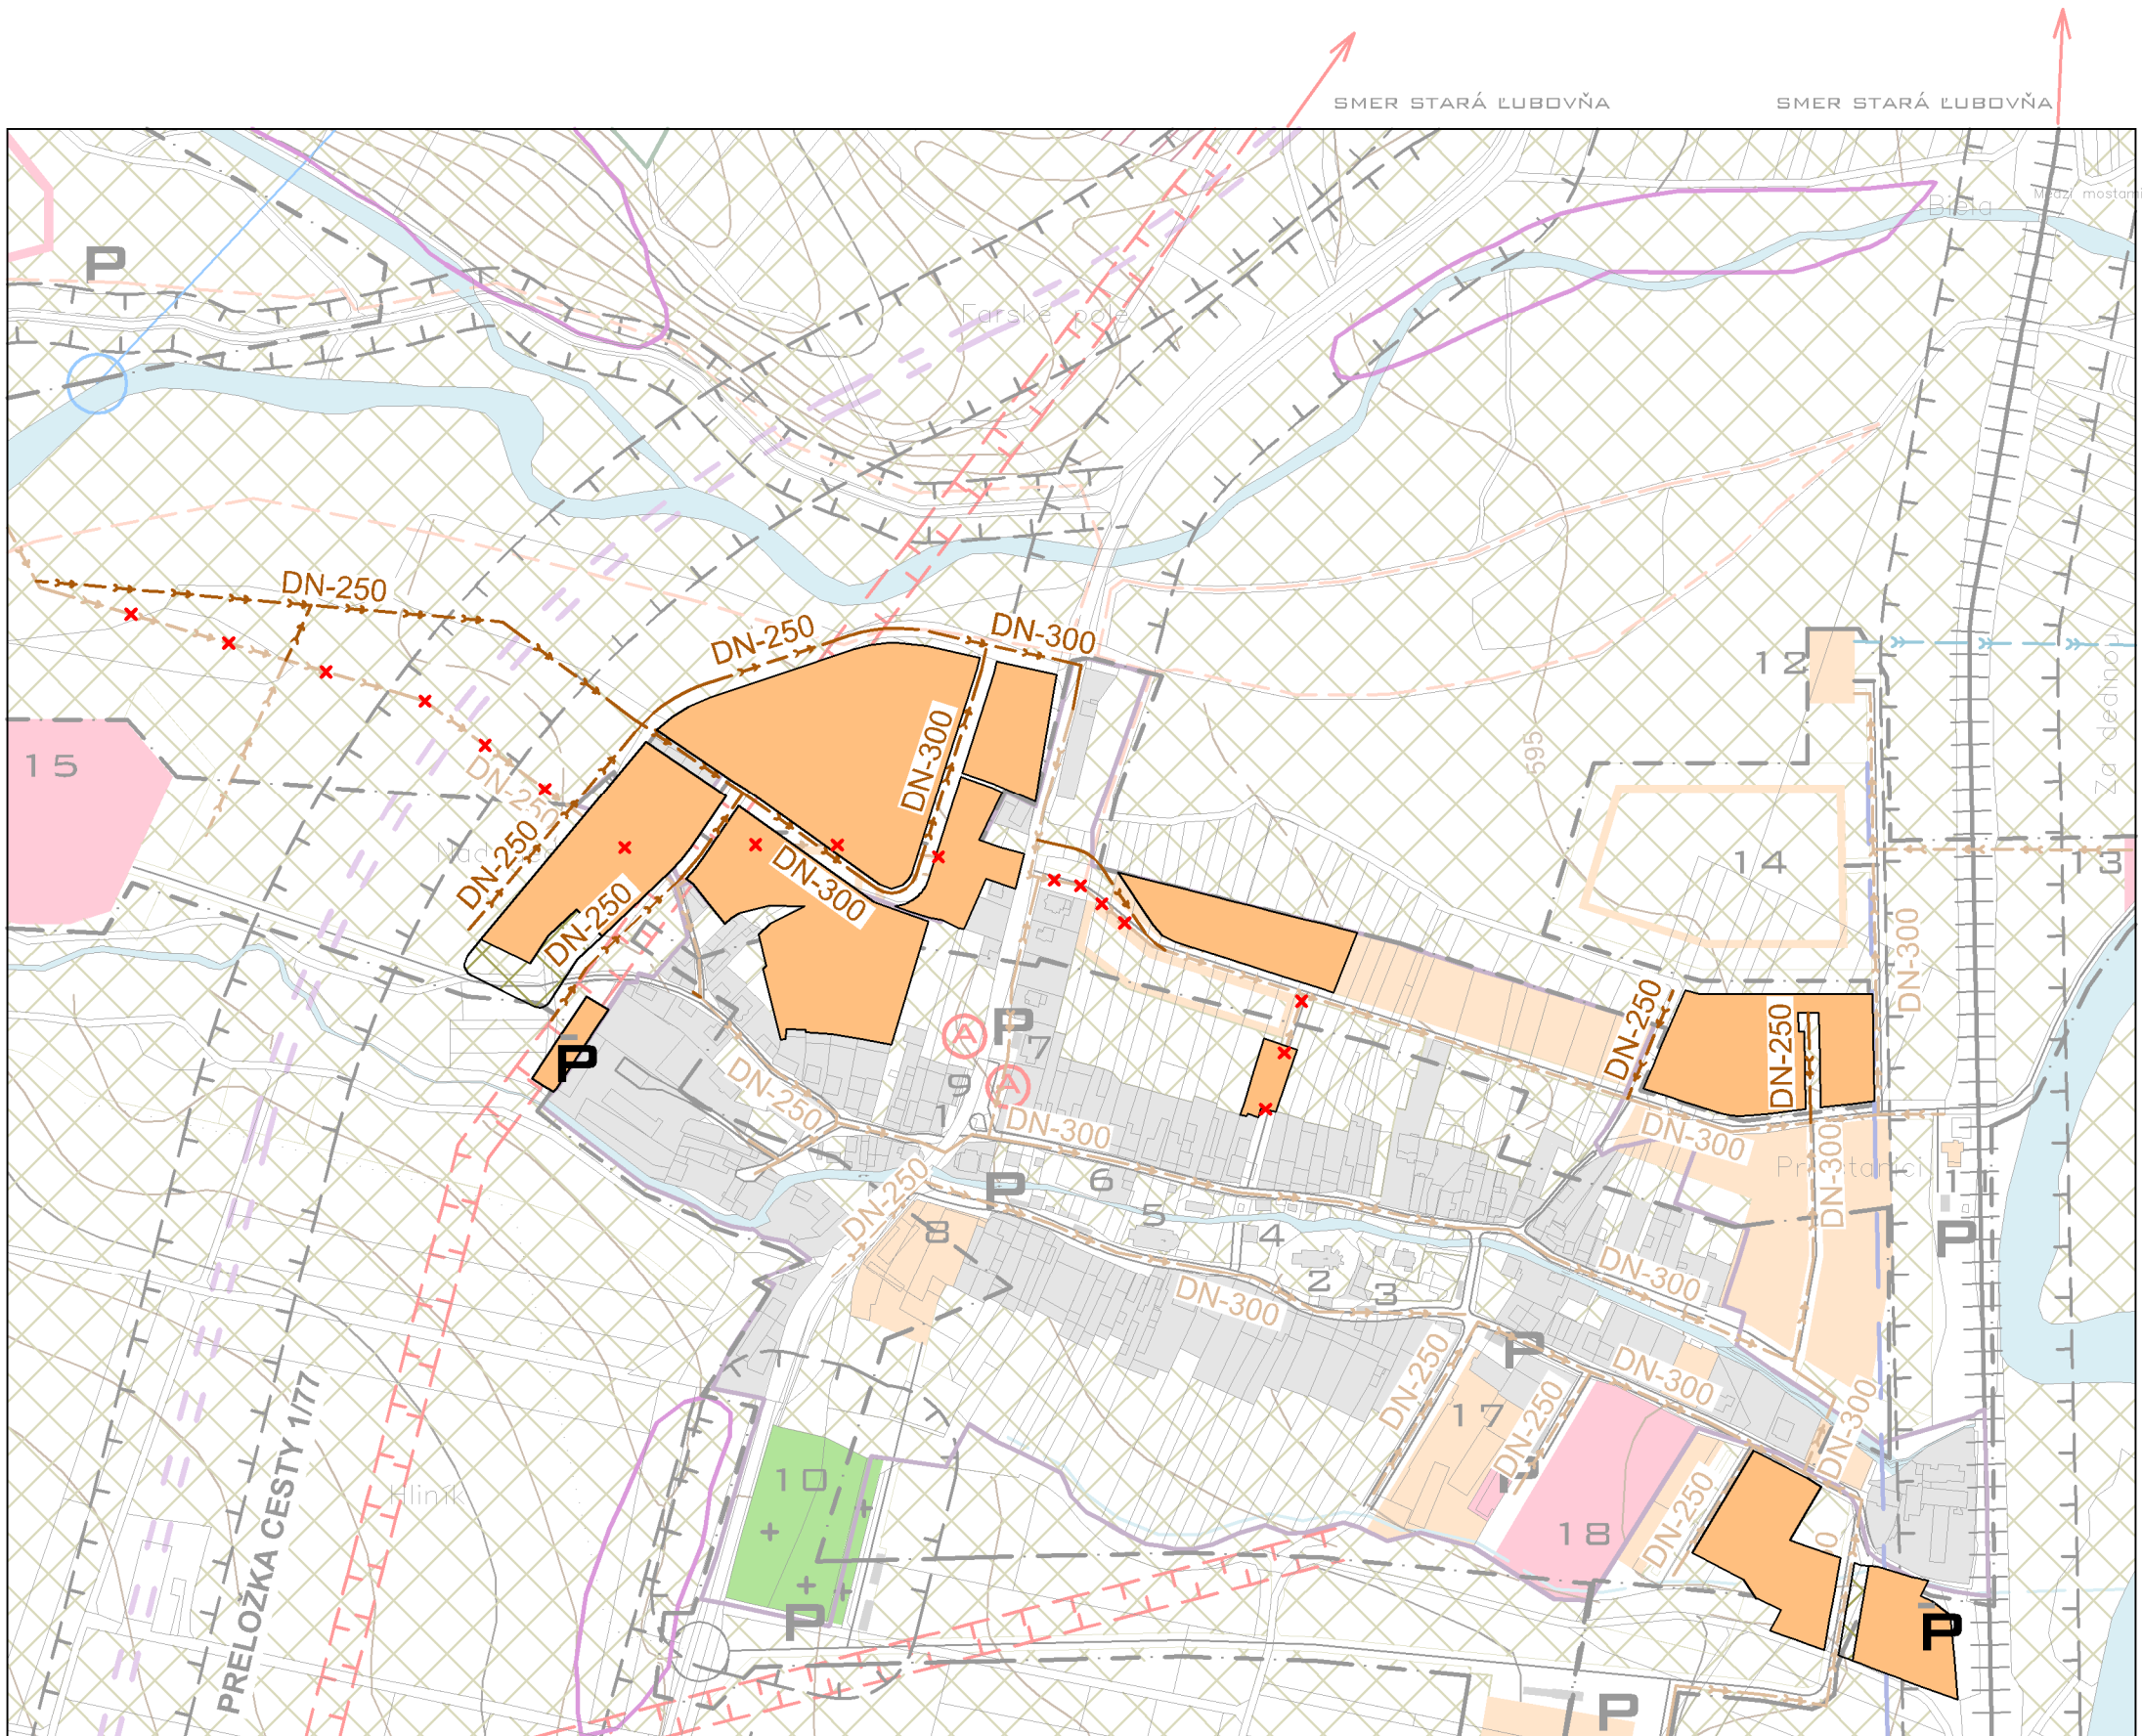

LEGENDA :

- | | |
|-----------------------------------|--|
| 1 OBECNÝ ÚRAD - STAV (VPS) | 11 ŽELEZNIČNÁ STANICA - NÁVRH (VPS) |
| 2 RÍMSKOKATOLICKÝ KOSTOL - STAV | 12 Č O V - NÁVRH (VPS) |
| 3 POŠTA - STAV (VPS) | 13 VODNÉ ŠPORTY - NÁVRH |
| 4 POŽIARNA ZBRojNICA - STAV (VPS) | 14 AGROFARMA - VÝHLAD |
| 5 EVANJELICKÝ KOSTOL - STAV | 15 USADLOŠť AGROTURISTIKY - NÁVRH |
| 6 MATERSKÁ ŠKôLKA - STAV (VPS) | 16 REKREAČNÝ A ŠPORTOVÝ AREÁL - VÝHLAD |
| 7 PRÉDÁJŇA BOTRAVÍN - STAV | 17 KÚRIA A AREÁL KÚRIE - STAV + NÁVRH |
| 8 VÝROBNÉ SLUŽBY - NÁVRH | 18 FUTBALOVÝ AREÁL - STAV + NÁVRH (VPS) |
| 9 SPOLOČENSKÁ MIESTNOSŤ - STAV | 19 POĽNOHOSPODÁRSKY AREÁL - NÁVRH |
| 10 GINTORÍN - STAV + NÁVRH (VPS) | 20 LIKVIDÁCIA BIOLOG. ROZLOŽ. ODPADU - NÁVRH (VPS) |

POZNÁMKA: STAVBY PRE SLUŽBY VO VEREJNOM ZÁUJME SÚ V LEGENDE VYZNAČENÉ INDEXOM (VPS)

1 : 5 000

OBJEDNÁVATEĽ: OBEC BUŠOVCE

HLAVNÝ RIEŠITEĽ ZMENY ÚPN:

AKAD.ARCH.ING. JÁN JARIABKA

SPOLUPRÁCA: BG. PETER JARIABKA

MGR. JANA JARIABKOVÁ, PHD.

DÁTUM:


10 . 2022



ÚPN OBCE BUŠOVCE - ČISTOPIS

VEREJNÉ TECHNICKÉ VYBAVENIE KANALIZÁCIA

DRUH VÝKRESU :	HLAVNÝ VÝKRES	M 1:10000 M 1:5000	ELEKTRIKA : ING. MUCHA
OBJEDNÁVATEĽ :	OBEC BUŠOVCE	06. 2019	VODA, KANÁL : ING. MALAST
AUTOR A HLAVNÝ RIEŠITEĽ :	AKAD.ARCH.ING. JÁN JARIABKA		PLYN : ING. MALAST
SPOLUPRÁCA:	BG. PETER JARIABKA	ČÍSLO VÝKRESU	DOPRAVA : ING. JARIABKA
SPOLUPRÁCA:	MGR. JANA JARIABKOVÁ, PHD.	5	PPF : MGR. JARIABKOVÁ, PHD.

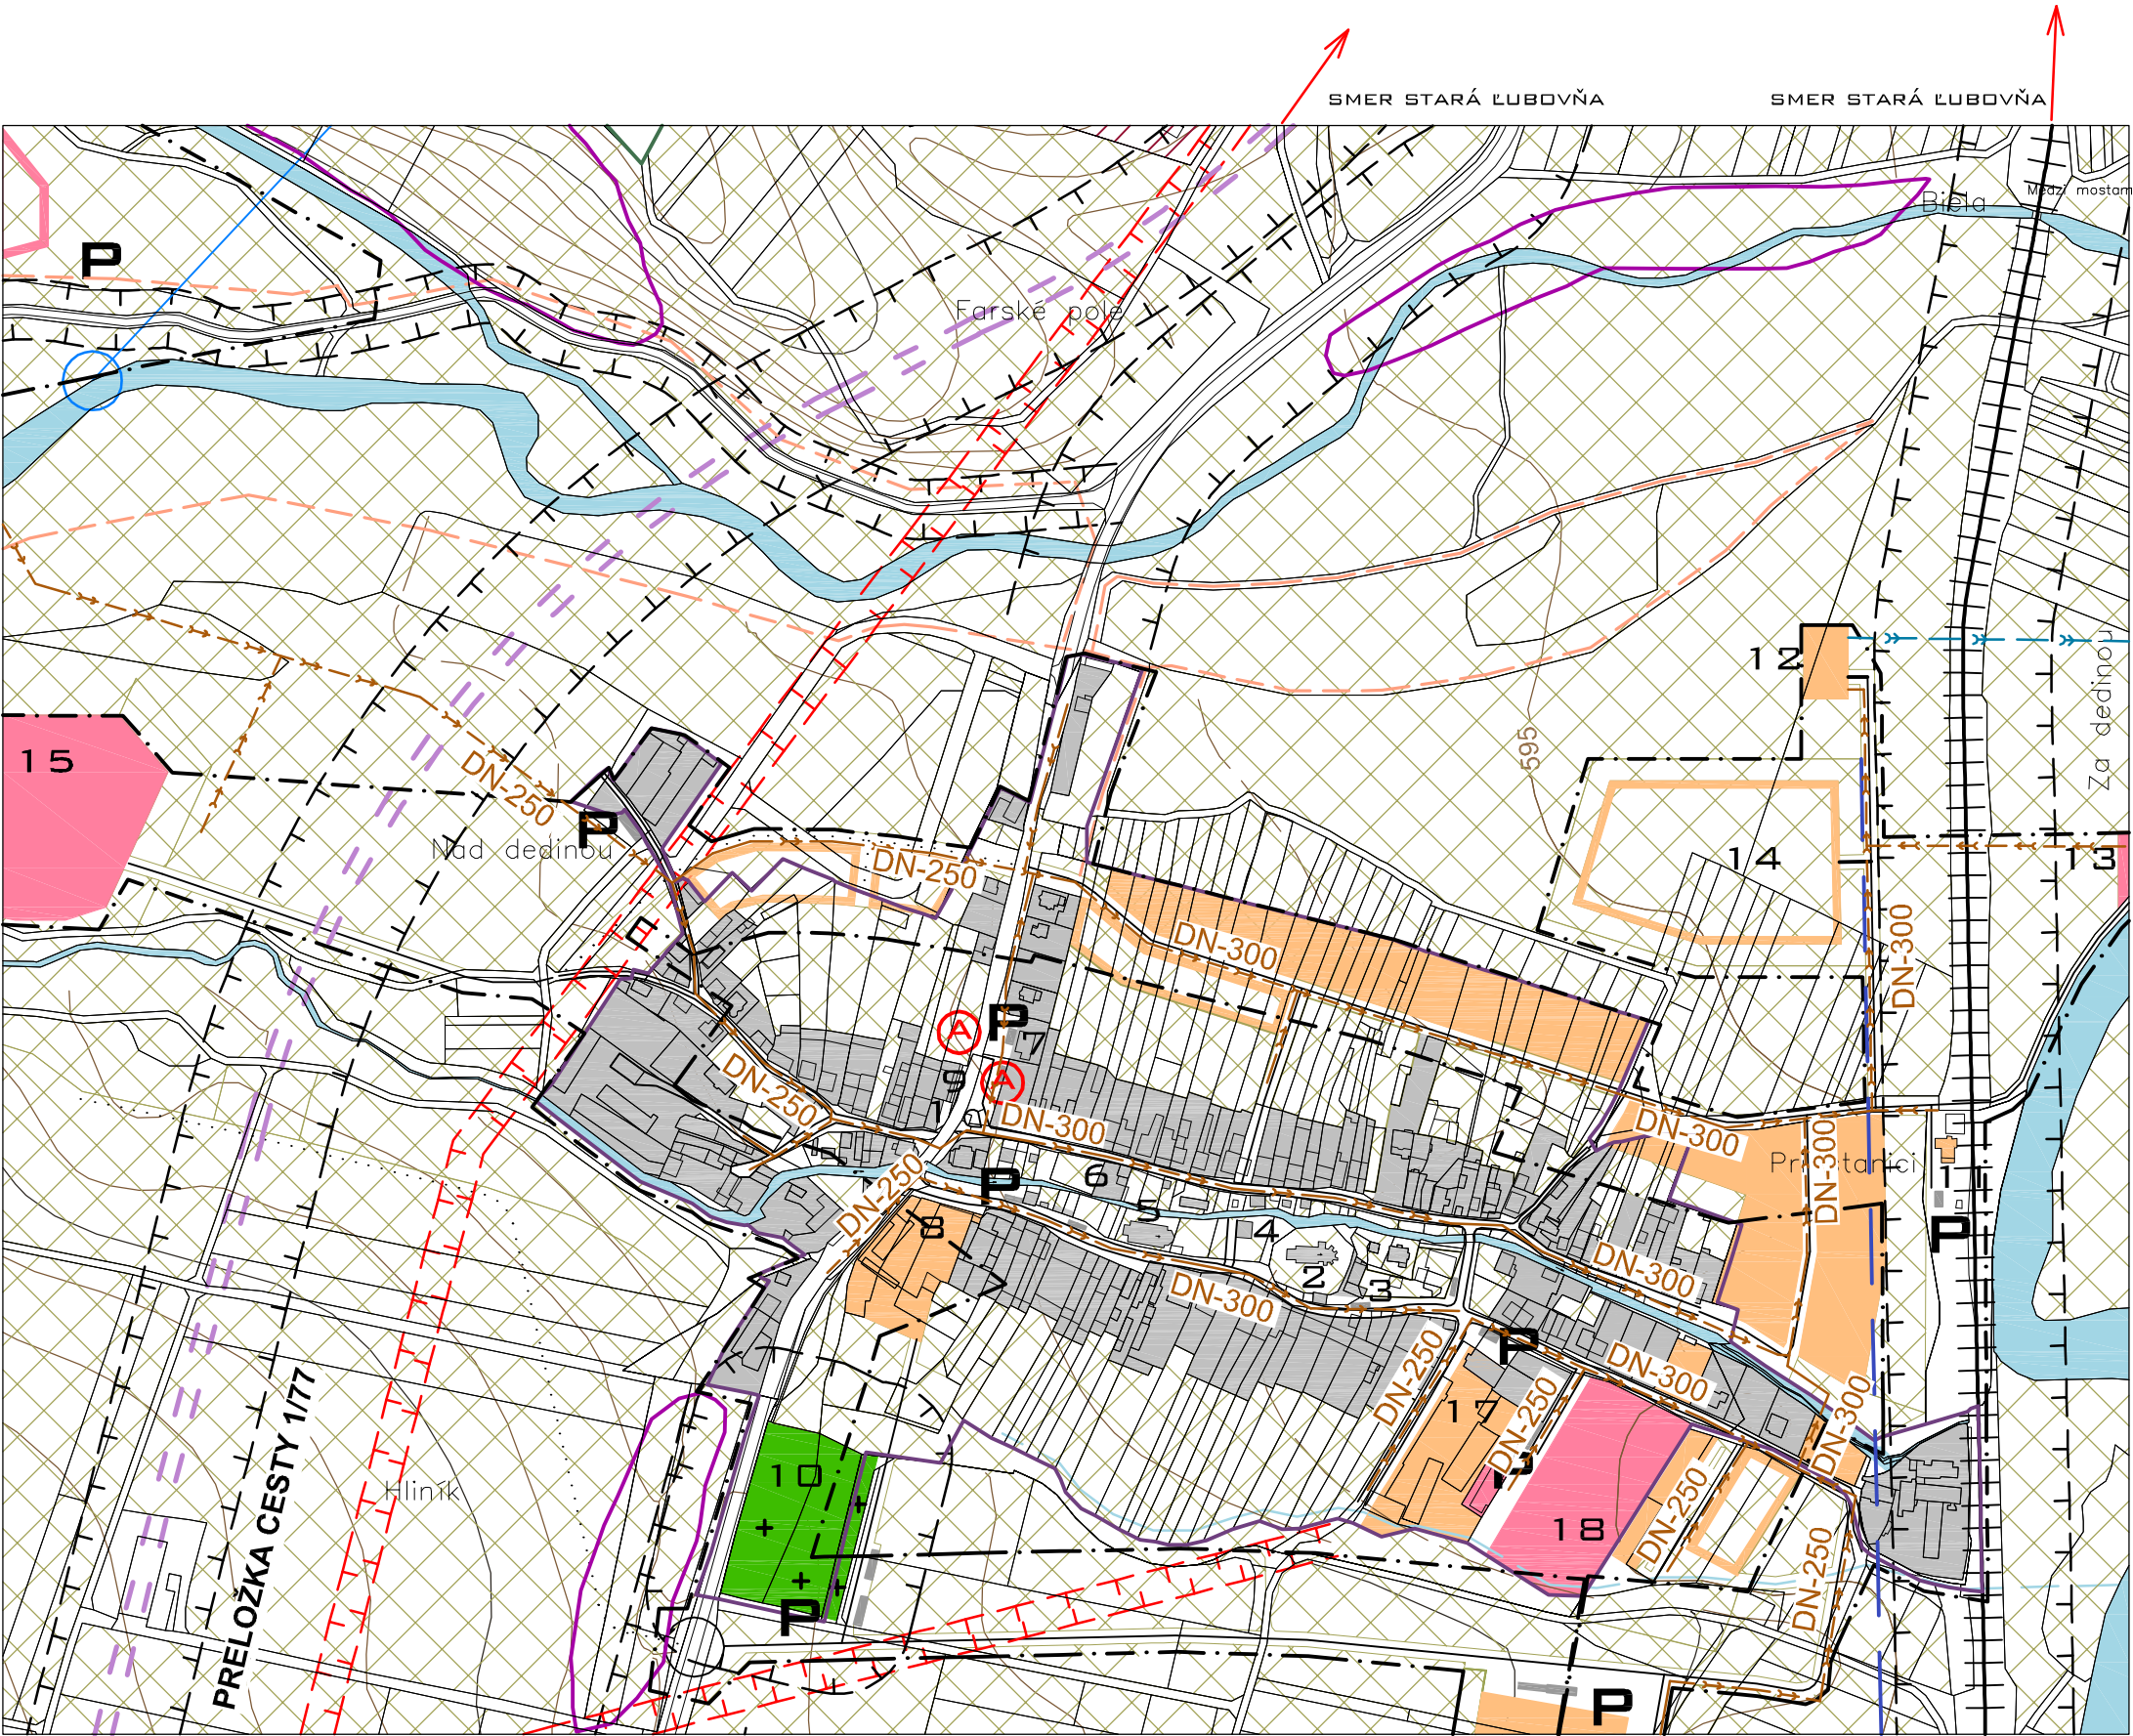

LEGENDA :

- 1

OBECNÝ ÚRAD - STAV (VPS)
- 2

RÍMSKOKATOLÍCKY KOSTOL - STAV
- 3

POŠTA - STAV (VPS)
- 4

POŽIARNA ZBROJNICA - STAV (VPS)
- 5

EVANJELICKÝ KOSTOL - STAV
- 6

MATERSKÁ ŠKÔLKA - STAV (VPS)
- 7

NOČNÝ KLUB - STAV
- 8

VÝROBNÉ SLUŽBY - NÁVRH
- 9

SPOLOČENSKÁ MIESTNOSŤ - STAV
- 10

CINTORÍN - STAV + NÁVRH (VPS)
- 11

ŽELEZNIČNÁ STANICA - NÁVRH (VPS)
- 12

Č O V - NÁVRH (VPS)
- 13

VODNÉ ŠPORTY - NÁVRH
- 14

AGROFARMA - VÝHLAD
- 15

USADLOSŤ AGROTURISTIKY - NÁVRH
- 16

REKREAČNÝ A ŠPORTOVÝ AREÁL - VÝHLAD
- 17

KÚRIA A AREÁL KÚRIE - STAV + NÁVRH
- 18

FUTBALOVÝ AREÁL - STAV + NÁVRH (VPS)
- 19

POLNOHOSPODÁRSKY AREÁL - NÁVRH
- 20

LIKVIDÁCIA BIOLOG. ROZLOŽ. ODPADU - NÁVRH (VPS)

POZNÁMKA: STAVBY PRE SLUŽBY VO VEREJNOM ZÁUJME SÚ V LEGENDE VYZNAČENÉ INDEXOM (VPS)

1 : 5 000



ÚPN OBCE BUŠOVCE - ČISTOPIS			ARPROJEKT, S.R.O. ARCHITEKTONICKÝ ATELIER AKAD.ARCH.ING. JÁN JARIABKA AUTORIZOVANÝ ARCHITEKT
VEREJNÉ TECHNICKÉ VYBAVENIE KANALIZÁCIA			
DRUH VÝKRESU :	HLAVNÝ VÝKRES	M 1:10000 M 1:5000	ELEKTRIKA : ING. MUCHA
OBJEDNÁVATEĽ :	OBEC BUŠOVCE	06. 2019	VODA, KANÁL : ING. MALAST
AUTOR A HLAVNÝ RIEŠITEĽ :	AKAD.ARCH.ING. JÁN JARIABKA		PLYN : ING. MALAST
SPOLUPRÁCA:	BC. PETER JARIABKA	ČÍSLO VÝKRESU 5	DOPRAVA : ING. JARIABKA
SPOLUPRÁCA:	MGR. JANA JARIABKOVÁ, PHD.		PPF : MGR. JARIABKOVÁ, PHD.