


ZMENA ÚPN OBCE BUŠOVCE V LOKALITÁCH OBEC 2021

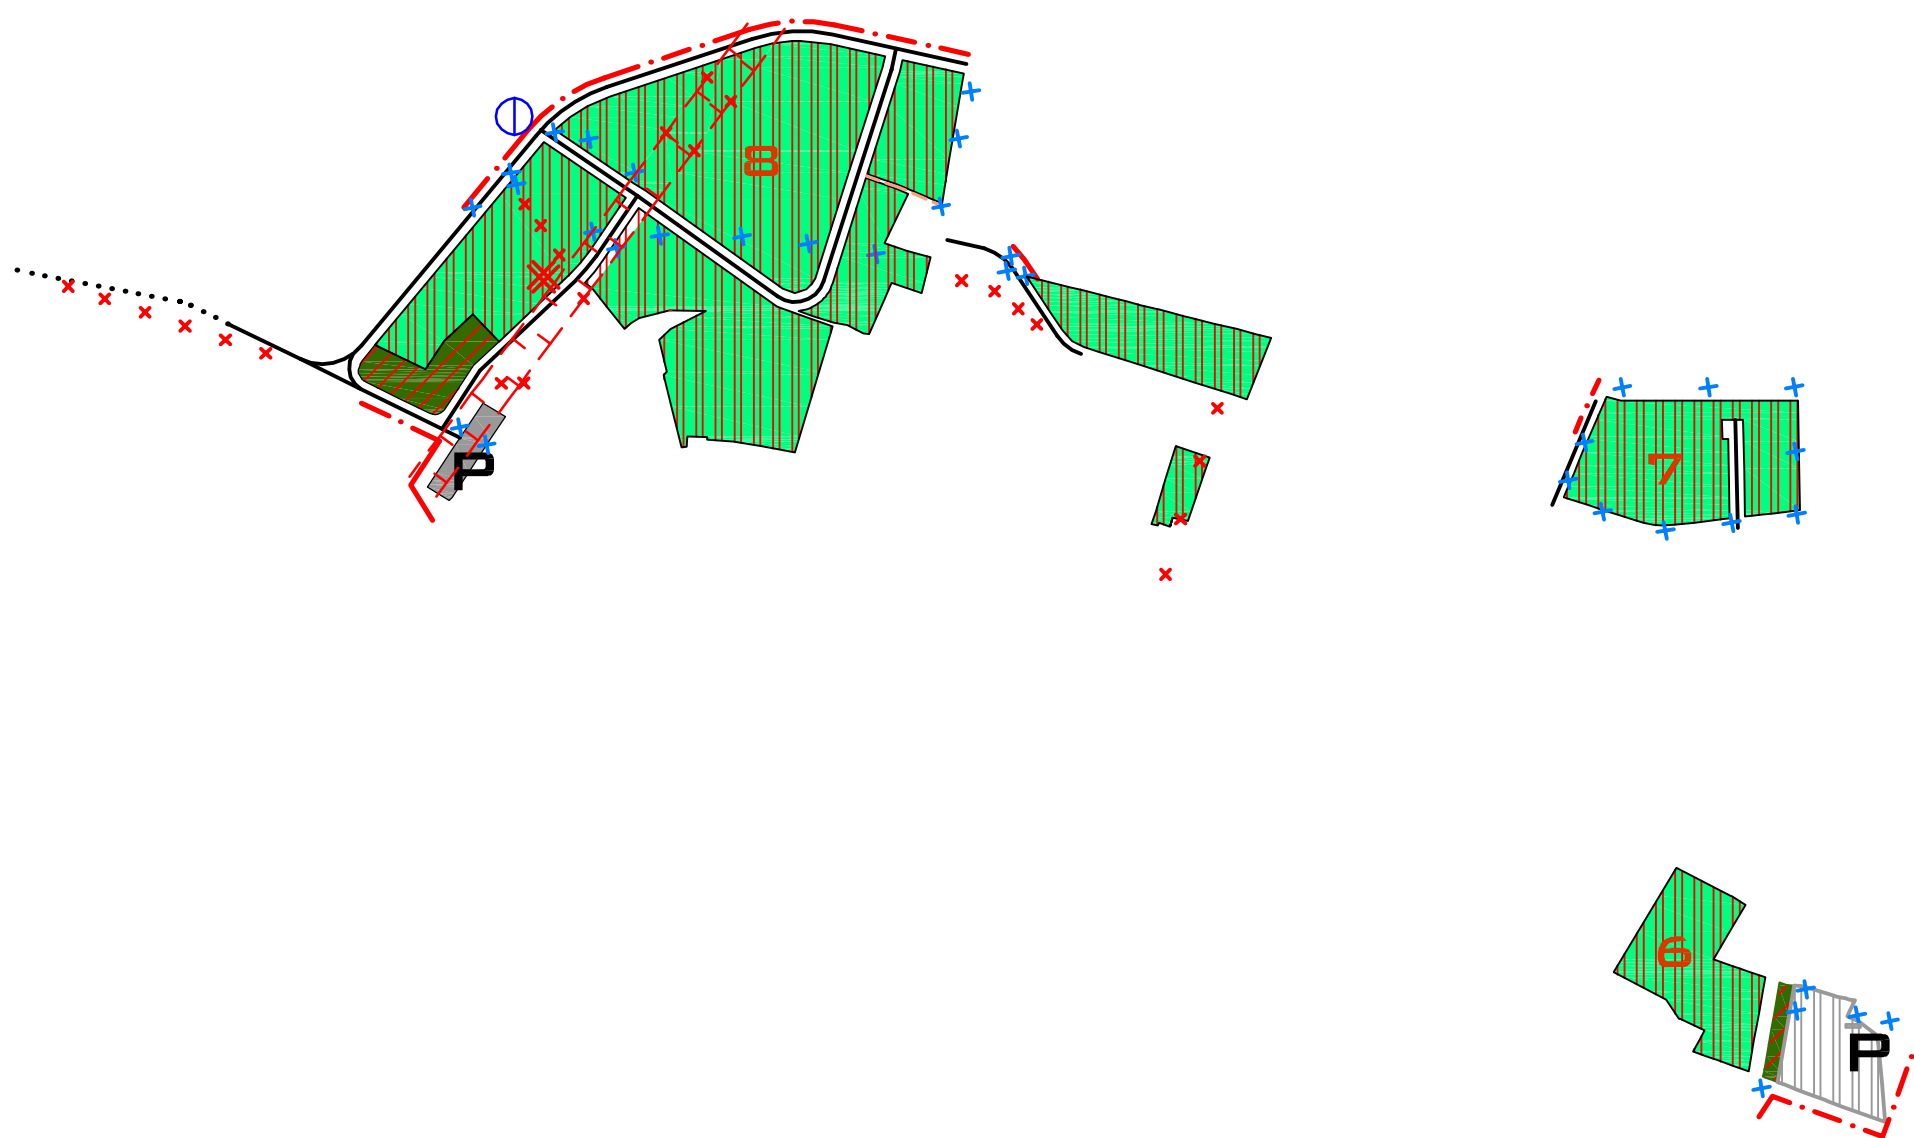

7 PREDAJŇA POTRAVÍN - STAV

1 : 5 000

OBJEDNÁVATEĽ: OBEC BUŠOVCE

HLAVNÝ RIEŠITEĽ ZMENY ÚPN:

AKAD.ARCH.ING. JÁN JARIABKA

SPOLUPRÁCA: BC. PETER JARIABKA

MGR. JANA JARIABKOVÁ, PHD.


DÁTUM:

10 . 2022

N 9/2



ZMENA ÚPN OBCE BUŠOVCE V LOKALITÁCH OBEC 2021

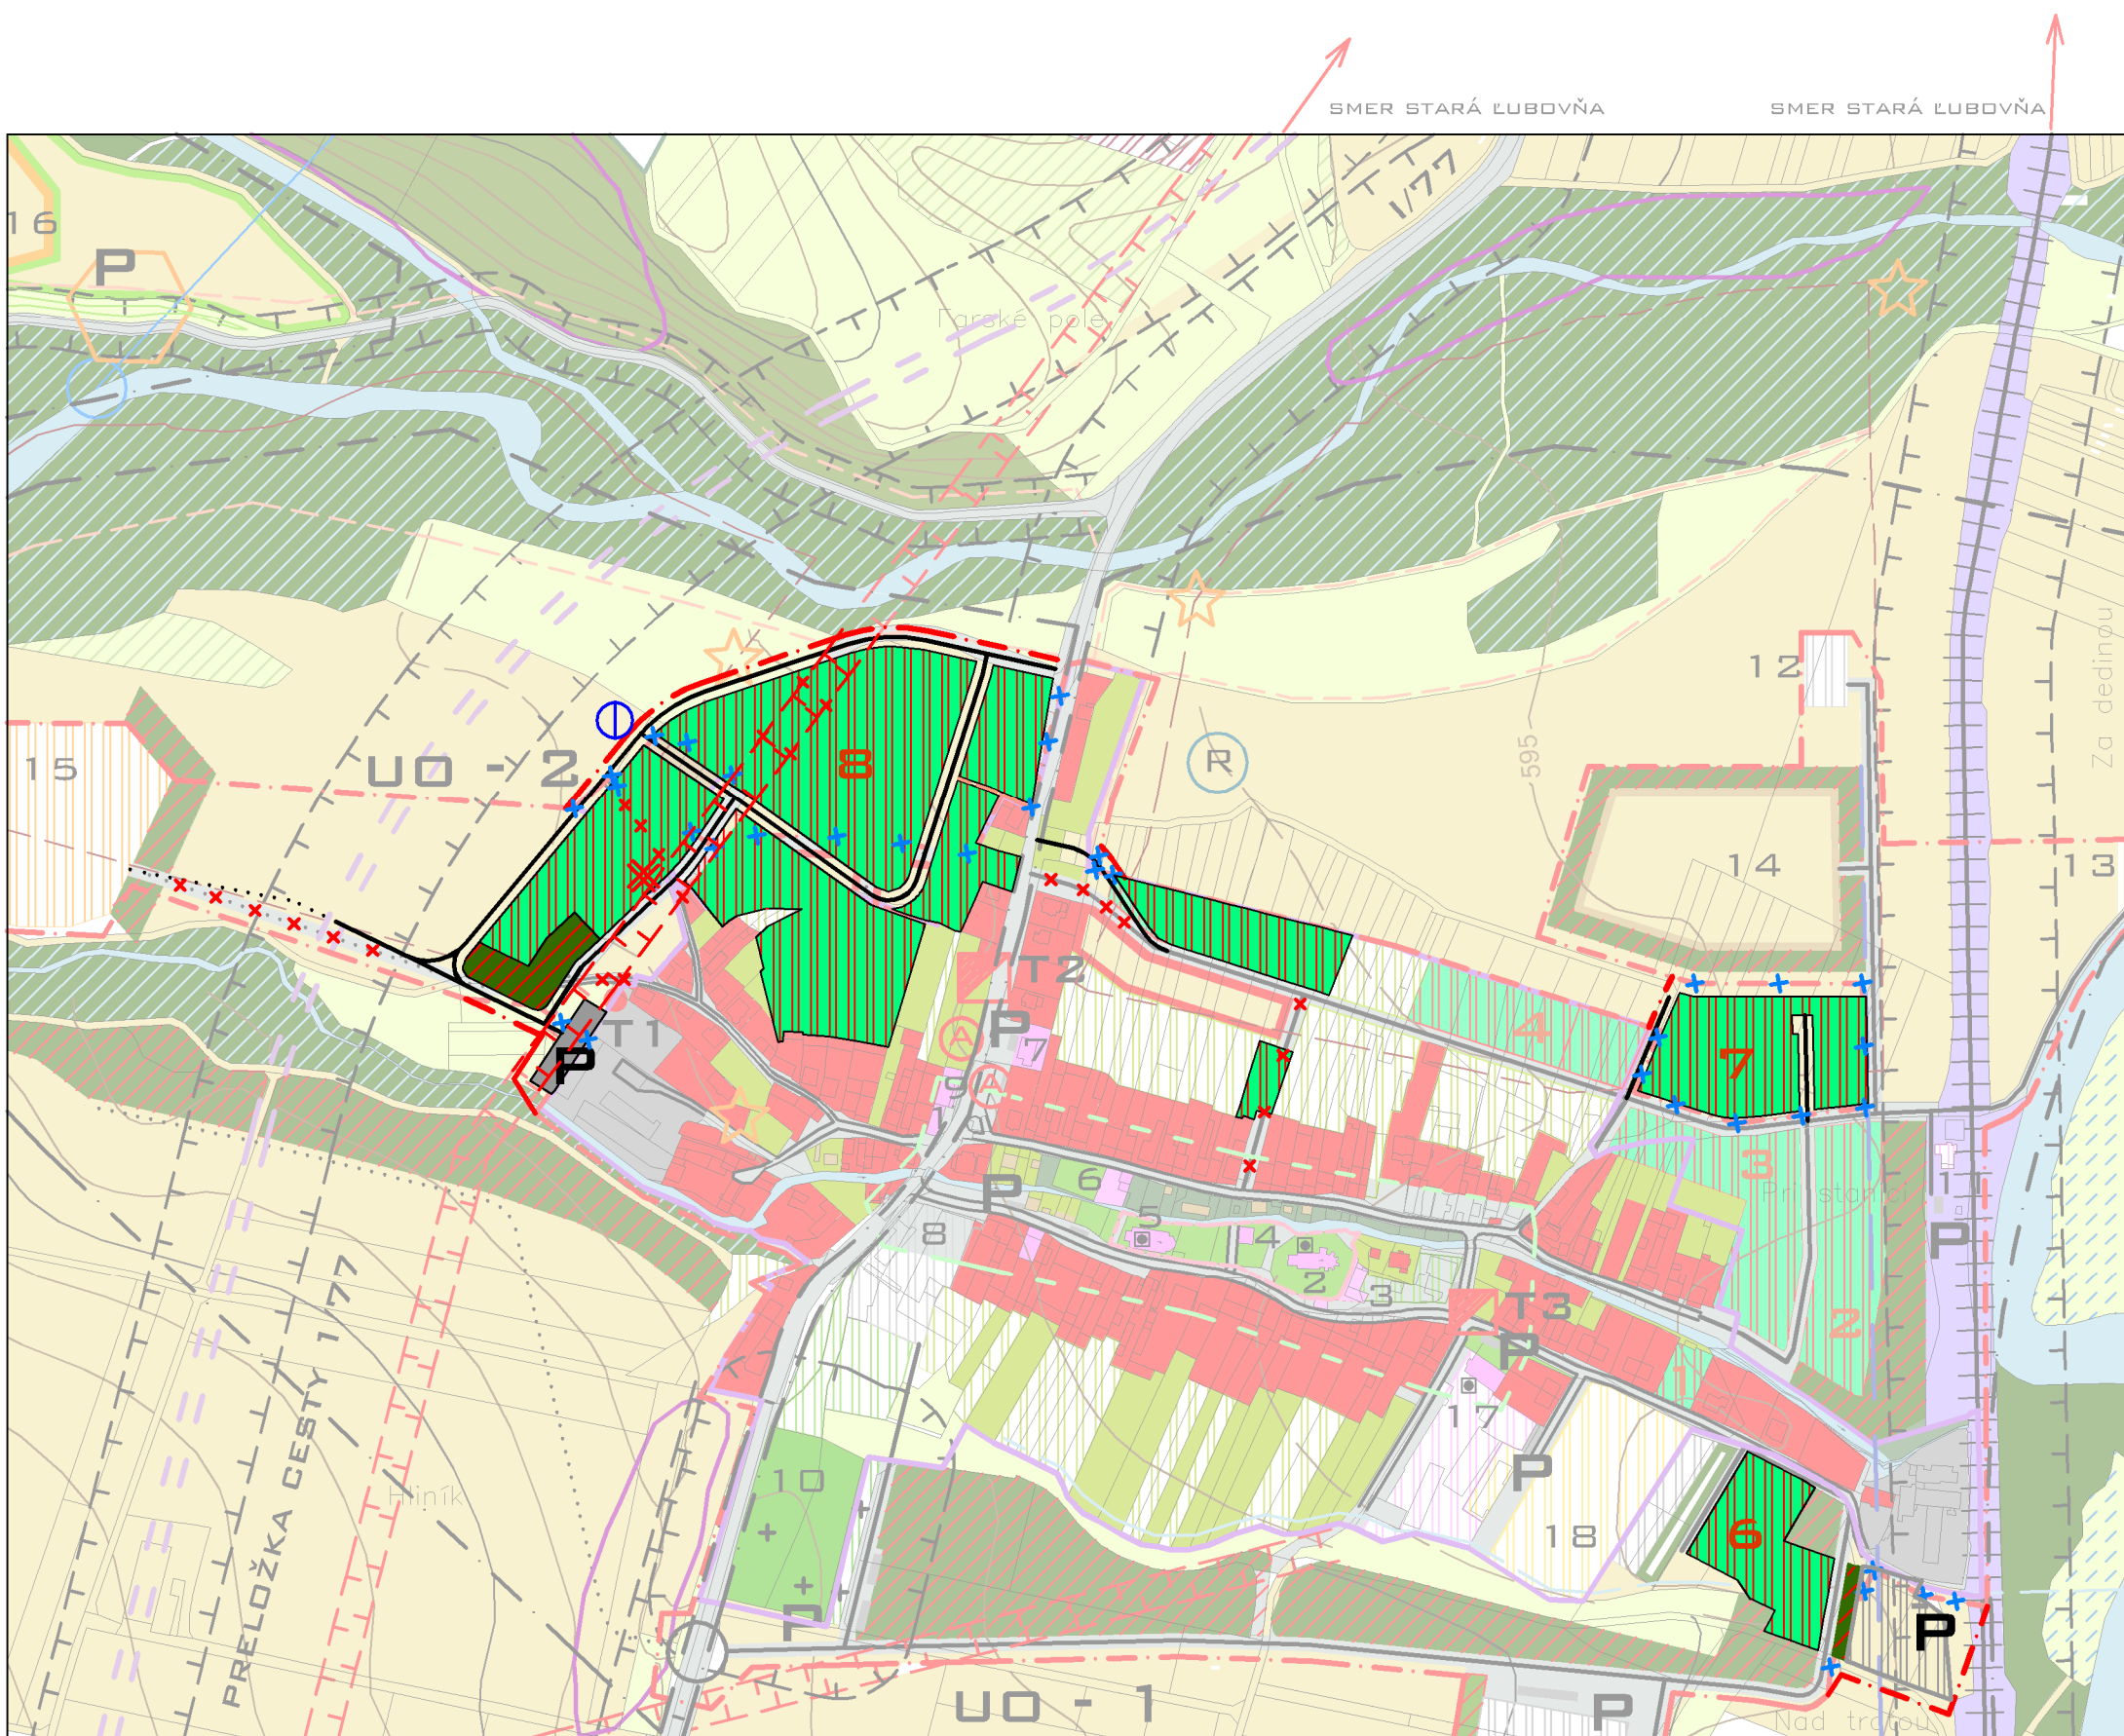

LEGENDA :

- | | |
|-----------------------------------|--|
| 1 OBECNÝ ÚRAD - STAV (VPS) | 11 ŽELEZNIČNÁ STANICA - NÁVRH (VPS) |
| 2 RÍMSKOKATOLICKÝ KOSTOL - STAV | 12 Č O V - NÁVRH (VPS) |
| 3 POŠTA - STAV (VPS) | 13 VODNÉ ŠPORTY - NÁVRH |
| 4 POŽIARNA ZBROJNICA - STAV (VPS) | 14 AGROFARMA - VÝHLAD |
| 5 EVANJELICKÝ KOSTOL - STAV | 15 USADLOŠť AGROTURISTIKY - NÁVRH |
| 6 MATERSKÁ ŠKÔLKA - STAV (VPS) | 16 REKREAČNÝ A ŠPORTOVÝ AREÁL - VÝHLAD |
| 7 PREDÁJŇA POTRAVIN - STAV | 17 KÚRIA A AREÁL KÚRIE - STAV + NÁVRH |
| 8 VÝROBNÉ SLUŽBY - NÁVRH | 18 FUTBALOVÝ AREÁL - STAV + NÁVRH (VPS) |
| 9 SPOLOČENSKÁ MIESTNOSŤ - STAV | 19 POĽNOHOSPODÁRSKY AREÁL - NÁVRH |
| 10 CINTORÍN - STAV + NÁVRH (VPS) | 20 LIKVIDÁCIA BIOLOG. ROZLOŽ. ODPADU - NÁVRH (VPS) |

POZNÁMKA: STAVBY PRE SLUŽBY VO VEREJNOM ZÁUJME SÚ V LEGENDE VYZNAČENÉ INDEXOM (VPS)

1 : 5 000

OBJEDNÁVATEĽ: OBEC BUŠOVCE

HLAVNÝ RIEŠITEĽ ZMENY ÚPN:

AKAD.ARCH.ING. JÁN JARIABKA

SPOLUPRÁCA: BG. PETER JARIABKA

MGR. JANA JARIABKOVÁ, PHD.


DÁTUM:

10 . 2022



N9/2

ÚPN OBCE BUŠOVCE - ČISTOPIS			ARPROJEKT, S.R.O. ARCHITEKTONICKÝ ATELIER AKAD.ARCH.ING. JÁN JARIABKA AUTORIZOVANÝ ARCHITEKT
NÁVRH REGULATÍVOV			
DRUH VÝKRESU :	HLAVNÝ VÝKRES	M 1:10000 M 1:5000	ELEKTRIKA : ING. MUCHA
OBJEDNÁVATEĽ :	OBEC BUŠOVCE	06.2019	VODA, KANÁL : ING. MALAST
AUTOR A HLAVNÝ RIEŠITEĽ :	AKAD.ARCH.ING. JÁN JARIABKA		PLYN : ING. MALAST
SPOLUPRÁCA:	BC. PETER JARIABKA	ČÍSLO VÝKRESU 9	DOPRAVA : ING. JARIABKA
SPOLUPRÁCA:	MGR. JANA JARIABKOVÁ, PHD.		PPF : MGR. JARIABKOVÁ, PHD.

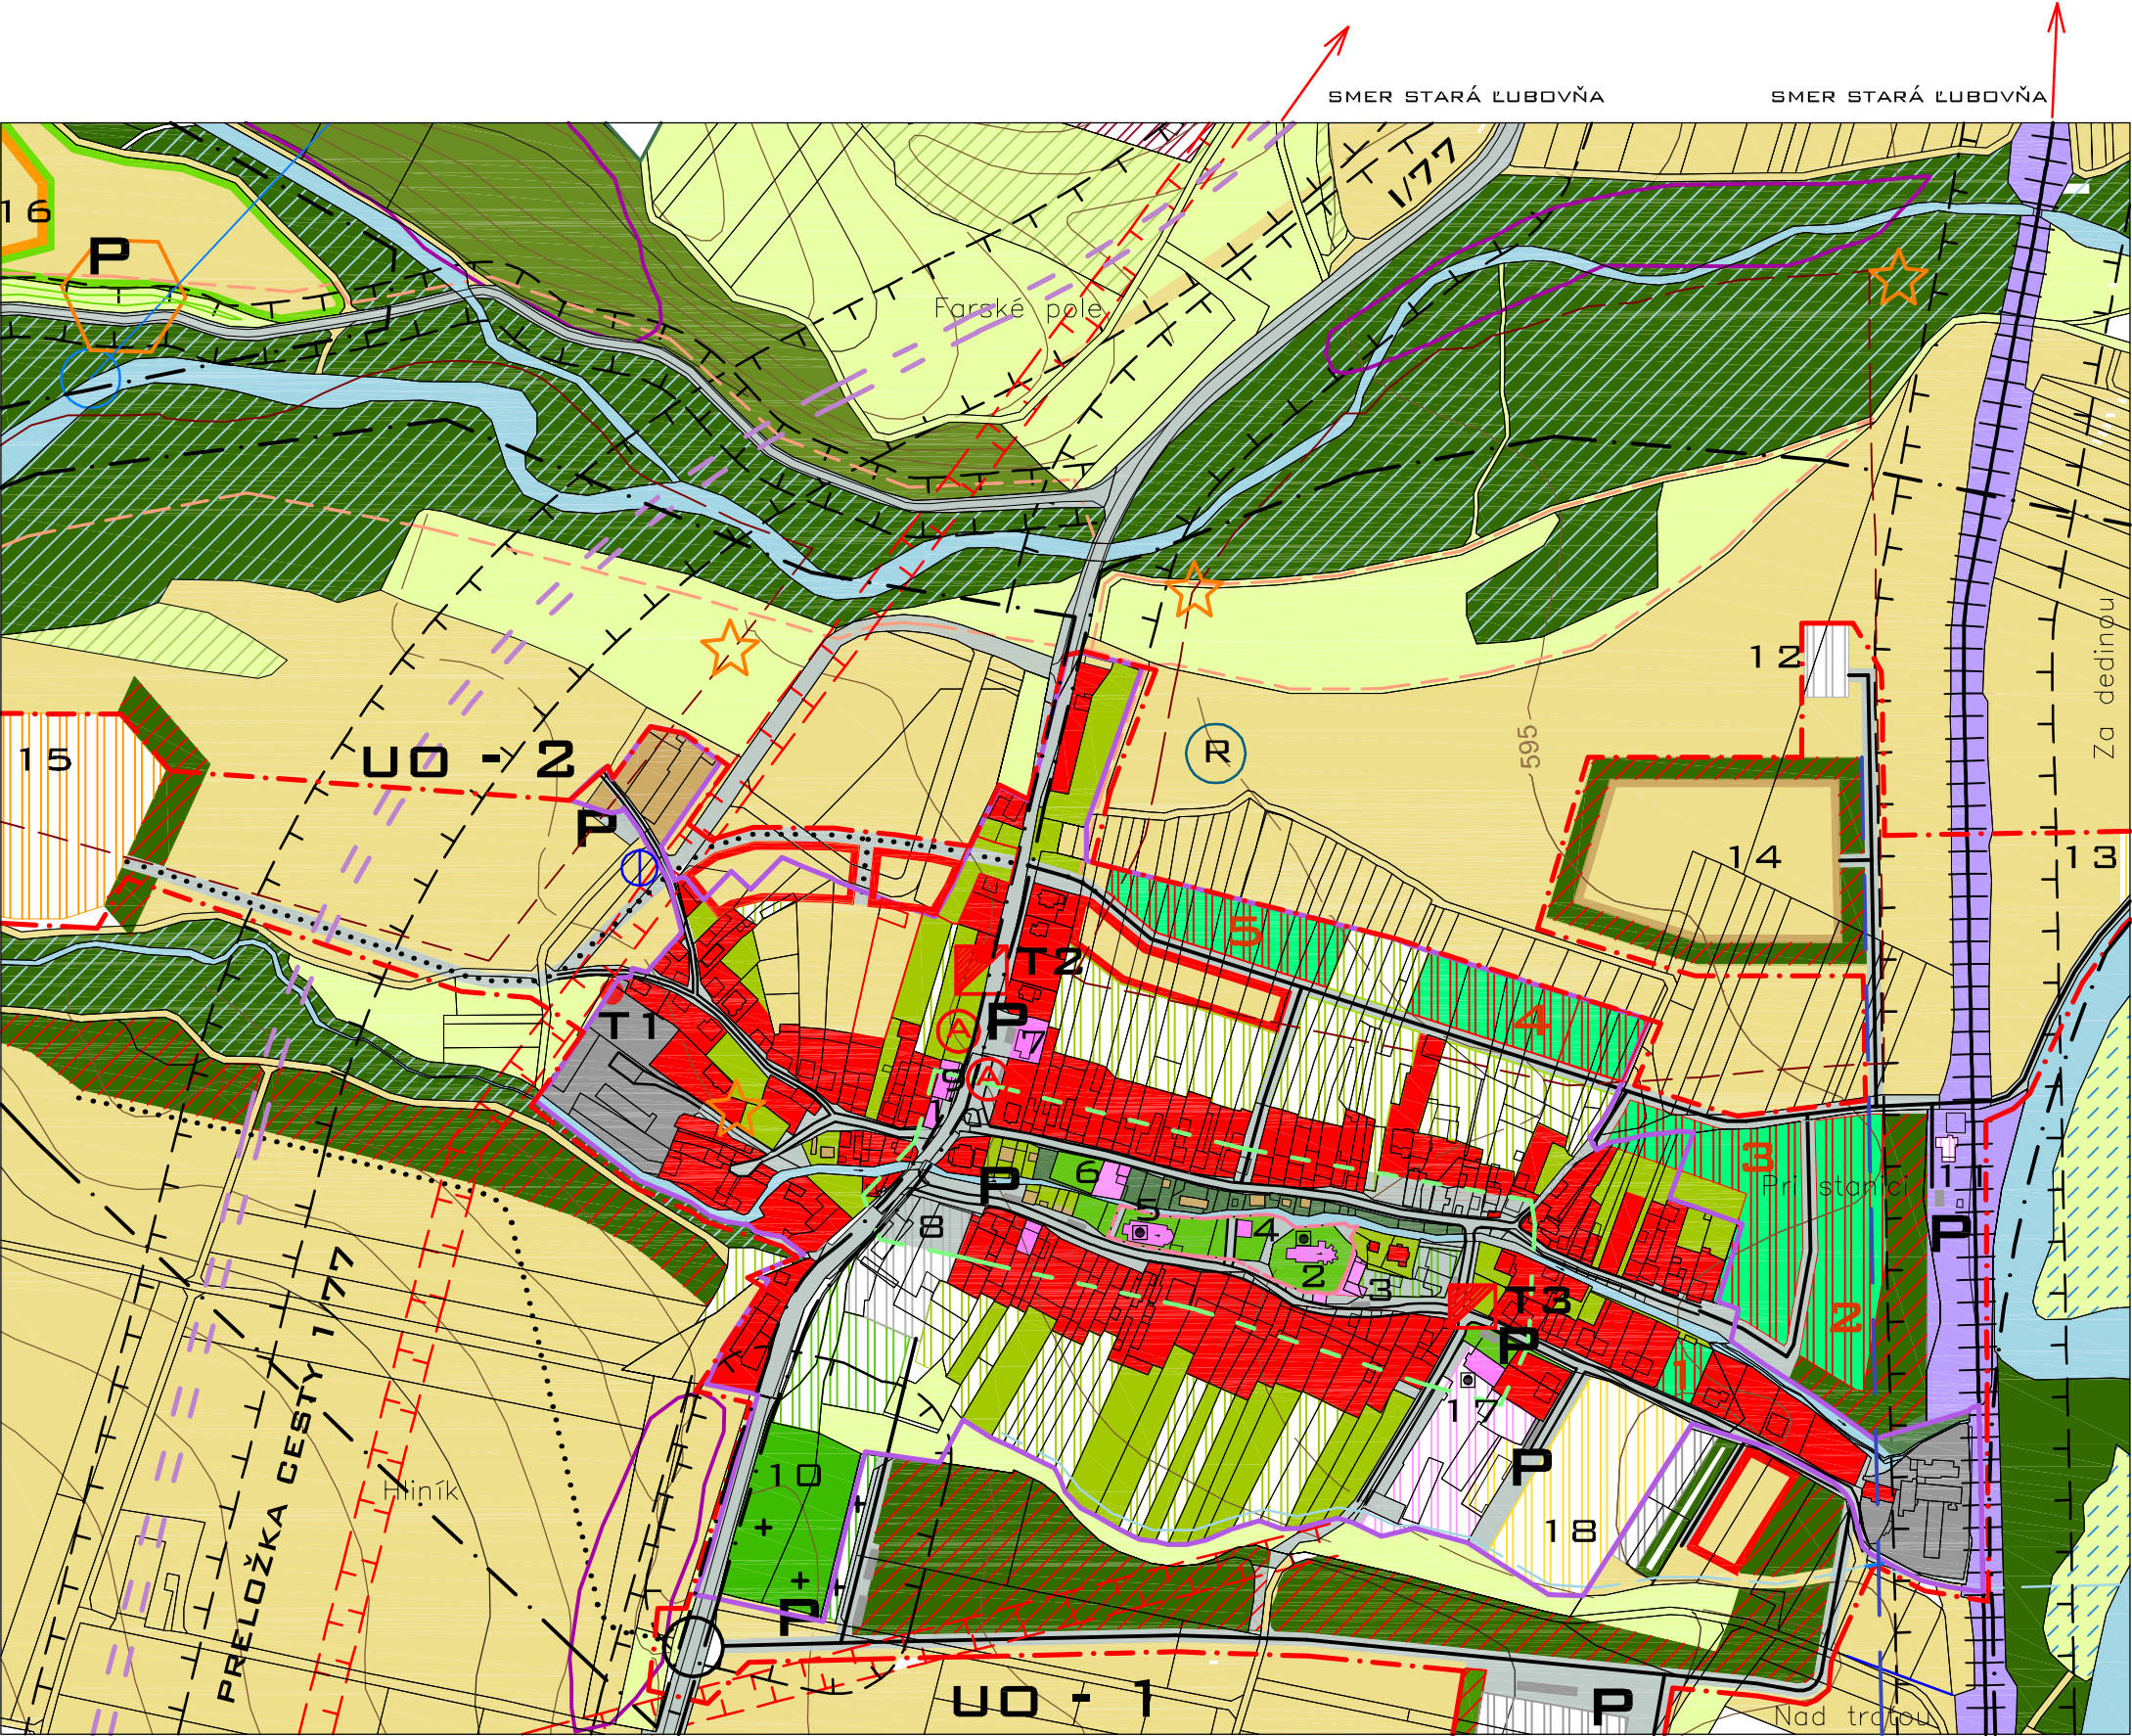

LEGENDA :

- 1 OBECNÝ ÚRAD - STAV (VPS)

2 RÍMSKOKATOLÍCKY KOSTOL - STAV

3 POŠTA - STAV (VPS)

4 POŽIARNA ZBROJNICA - STAV (VPS)

5 EVANJELICKÝ KOSTOL - STAV

6 MATERSKÁ ŠKÔLKA - STAV (VPS)

7 NOČNÝ KLUB - STAV

8 VÝROBNÉ SLUŽBY - NÁVRH

9 SPOLOČENSKÁ MIESTNOSŤ - STAV

10 CINTORÍN - STAV + NÁVRH (VPS)
- 11 ŽELEZNIČNÁ STANICA - NÁVRH (VPS)

12 Č O V - NÁVRH (VPS)

13 VODNÉ ŠPORTY - NÁVRH

14 AGROFARMA - VÝHLAD

15 USADLOŠŤ AGROTURISTIKY - NÁVRH

16 REKREAČNÝ A ŠPORTOVÝ AREÁL - VÝHLAD

17 KÚRIA A AREÁL KÚRIE - STAV + NÁVRH

18 FUTBALOVÝ AREÁL - STAV + NÁVRH (VPS)

19 POĽNOHOSPODÁRSKY AREÁL - NÁVRH

20 LIKVIDÁCIA BIOLOG. ROZLOŽ. ODPADU - NÁVRH (VPS)

POZNÁMKA: STAVBY PRE SLUŽBY VO VEREJNOM ZÁUJME SÚ V LEGENDE VYZNAČENÉ INDEXOM (VPS)

1 : 5 000



ÚPN OBCE BUŠOVCE - ČISTOPIS			ARPROJEKT, S.R.O. ARCHITEKTONICKÝ ATELIER AKAD.ARCH.ING. JÁN JARIABKA AUTORIZOVANÝ ARCHITEKT
NÁVRH REGULATÍVOV			
DRUH VÝKRESU :	HLAVNÝ VÝKRES	M 1:10000 M 1:5000	ELEKTRIKA : ING. MUCHA
OBJEDNÁVATEĽ :	OBEC BUŠOVCE	06.2019	VODA, KANÁL : ING. MALAST
AUTOR A HLAVNÝ RIEŠITEĽ :	AKAD.ARCH.ING. JÁN JARIABKA		PLYN : ING. MALAST
SPOLUPRÁCA:	BC. PETER JARIABKA	ČÍSLO VÝKRESU 9	DOPRAVA : ING. JARIABKA
SPOLUPRÁCA:	MGR. JANA JARIABKOVÁ, PHD.		PPF : MGR. JARIABKOVÁ, PHD.