


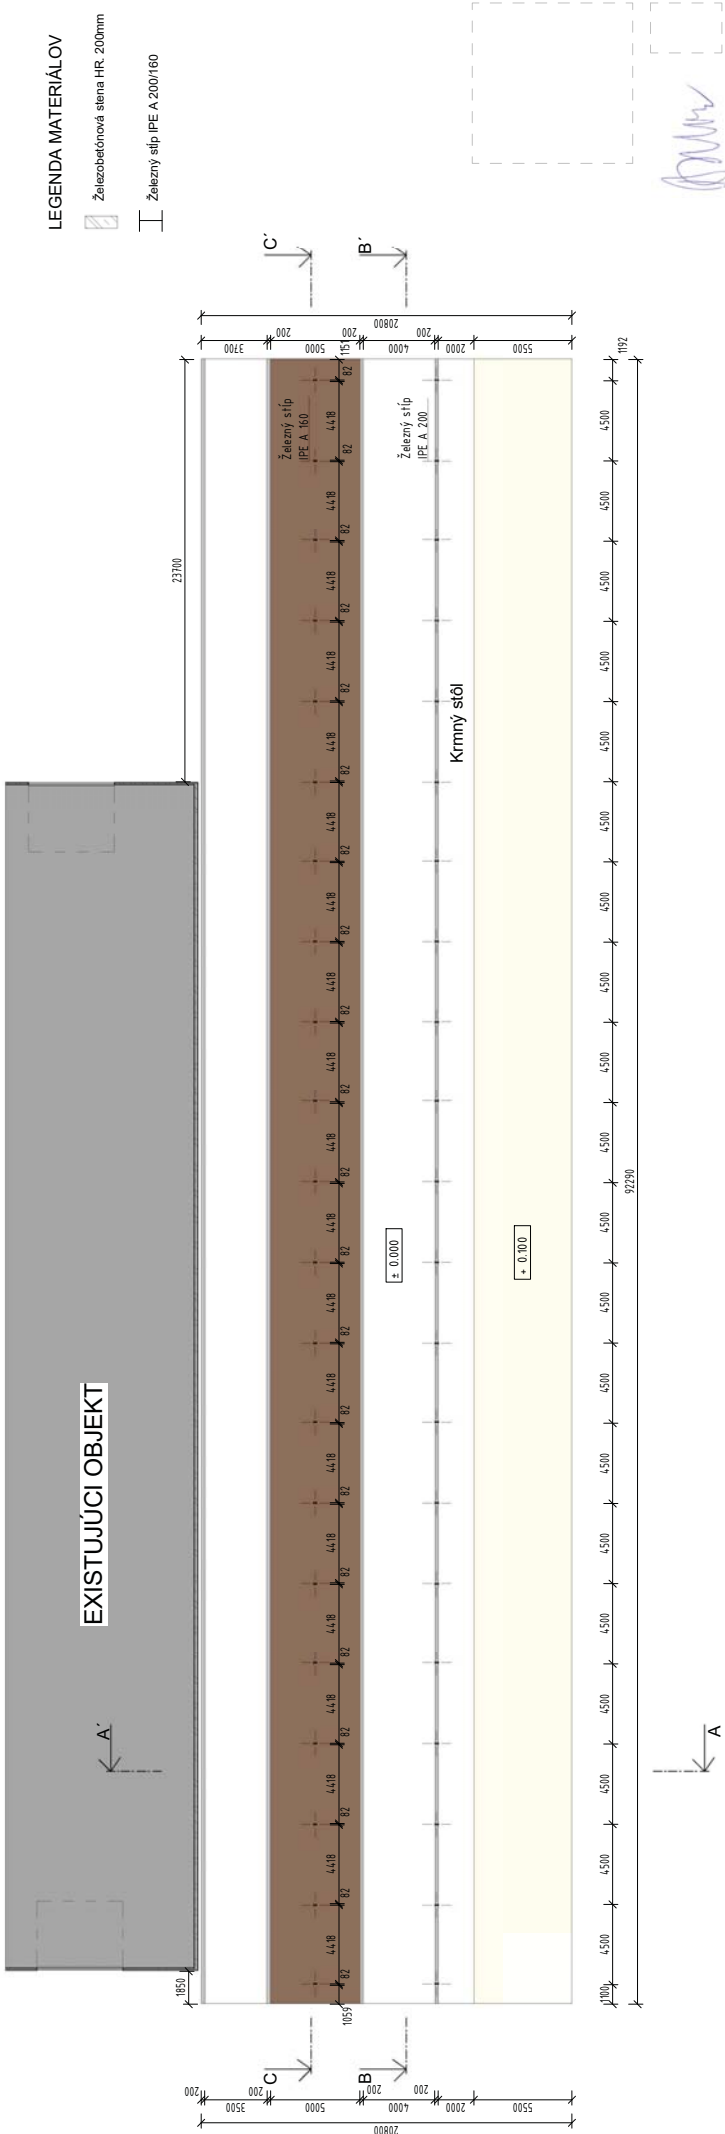

LEGENDA MATERIÁLOV

- Železobetónová stena HR 200mm
- Železný stĺp IPE A 200/160

- POZNÁMKY:**
- Aplikácie a podmienky riešenia všetkých použitých materiálov riešiť podľa konštrukčných detailov autorizovanej dodávateľskej firmy
 - Spevnené plochy zosúladiť priamo na stavbe
 - Stavbné práce realizovať podľa platných STN a stavebných predpisov
 - Pri stavebných prácach dodržiavať technologické predpisy a ustanovenia BOZP
 - Geometriu všetkých výrobkov a stavbných prvkov pred výrobou priamo premerať na stavbe
 - Vonkajšie plochy sú vyspádované v min. 1% spáde smerom od objektu do zelenej plochy
 - Prestupy v konštrukcii treba zosúladiť s prorásami
 - V prípade nejasností a nezrovnalostí kontaktovať projektanta
 - V prípade absencie kôr, kontaktovať projektanta (rozmer získaný po sčítaní pomocou ostatných kôr vo výkrese nemusí byť správny.)
 - Dokumentácia neslúži ako náhrada realizačnej dokumentácie

± 0,000=382m.n.m

ZODP. PROJEKTANT:	Ing. arch. Peter Bauer	DÁTUM:	02/2020
VYPRACOVÁVAL:	Ing. arch. Peter Bauer, Ing. Samuel Hajster, Bc. Juraj Šubík, Ing. Marek Richter	FORMÁT:	3x44
INVESTOR:	POČNO VTÁČNIK as, Hájčka 927/20, Lehota pod Vláčnikom 972 42	MEKKA:	1 : 200
NÁZOV STAVBY:	PRÍSTREŠKY KRAVÍN	STUPEŇ:	PD PRE SPOJ. UR. A SP
MESTO STAVBY:	k.ú. Lehota pod Vláčnikom (83189), obec Lehota pod Vláčnikom p.č.263/198, 263/1, 263/1/66, 263/1/11, 263/1/279	ČASŤ PD:	ARCHITEKTURA
SO:	SO-01 PRÍSTREŠKY	ČÍSLO VÝKRESU:	04
OBŠAH VÝKRESU:	PÔDORYS 1NP		