


LEGENDA MATERIÁLOV

Železobetónová stena HR 200mm

Železný stĺp IPE 160

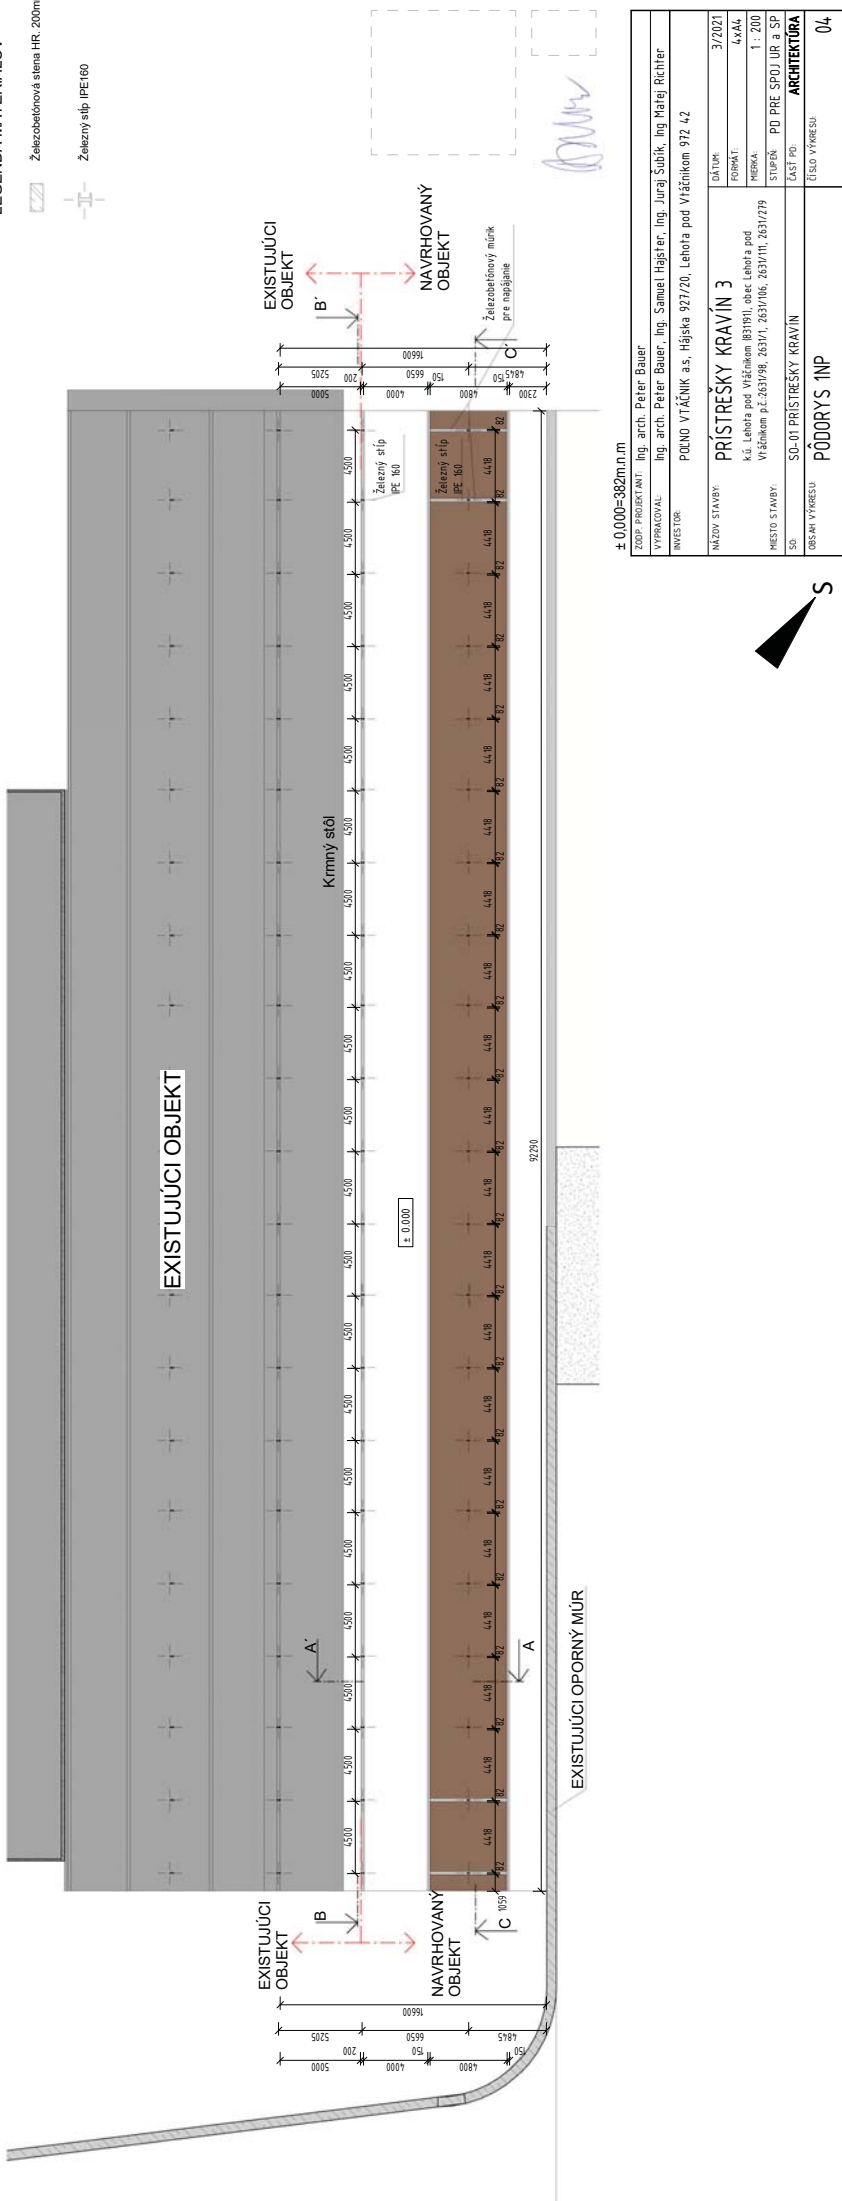

± 0.000=382m n.m

ZODP. PROJEKTANT:	Ing. arch. Peter Bauer
VYPRACOVÁV:	Ing. arch. Peter Bauer, Ing. Samuel Hájster, Ing. Juraj Šubík, Ing. Marek Richter
INVESTOR:	PÚDNO VŤÁČNIK a.s., Hájčka 927/20, Lehota pod Vláčnikom 972 42
NÁZOV STAVBY:	PRÍSTREŠKY KRAVÍN 3
FORMÁT:	4x44
MERKA:	1: 200
STUPEN:	PD PRE SPOJ UR a SP
SO:	SD-01 PRÍSTREŠKY KRAVÍN
ČÍSLO VÝKRESU:	04