


Legenda:

- Hranice pozemkov - katastrálna mapa
- Hranice riešeného areálu
- Navrhovaný objekt (novostavba)
- Existujúca susedná stavba
- Sprievodné plochy
- ▲ Vstup do objektu

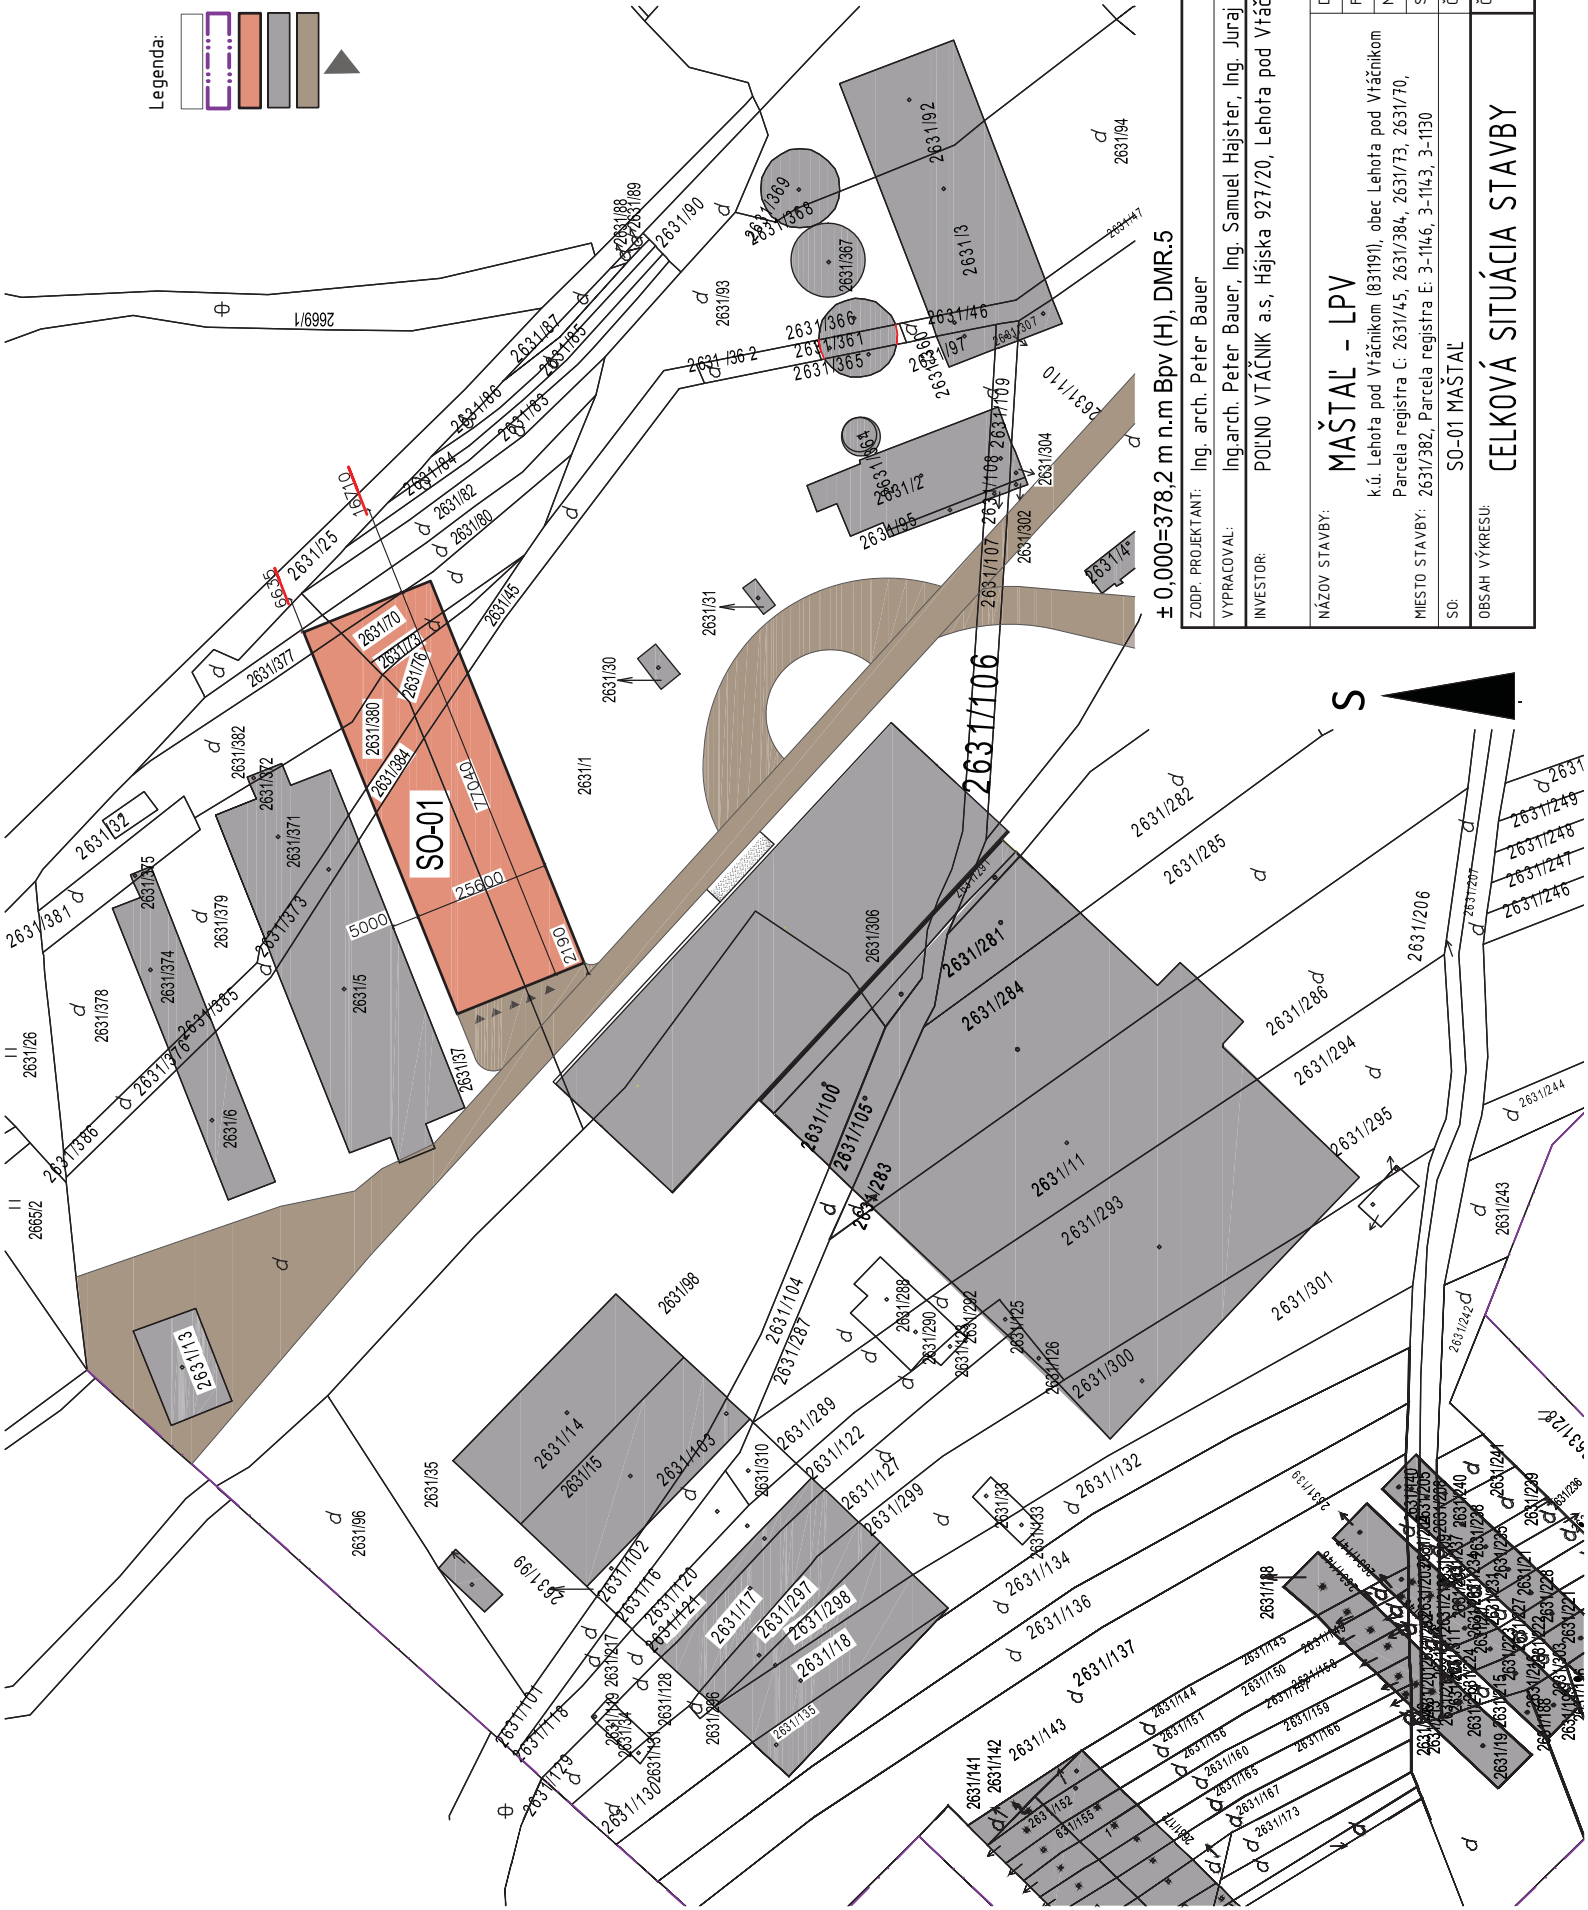

± 0,000=378,2 m n.m BpV (H), DMR.5

ZODP. PROJEKTANT: Ing. arch. Peter Bauer

VYPRACOVAL: Ing.arch. Peter Bauer, Ing. Samuel Hajster, Ing. Juraj Šubík, Denis Šmída

INVESTOR: POĽNO VTÁČNIK a.s, Hájska 927/20, Lehoňa pod Vtáčnikom 972 42

NÁZOV STAVBY:	DÁTUM:
MAŠTAL' - LPV	05/2022
k.ú. Lehoňa pod Vtáčnikom (831191), obec Lehoňa pod Vtáčnikom	FORMÁT:
Parcela registra C: 2631/45, 2631/384, 2631/73, 2631/70,	2xA4
MIESTO STAVBY: 2631/382, Parcela registra E: 3-1146, 3-1143, 3-1130	MIERA:
SO:	1 : 1000
SO-01 MAŠTAL'	STUPEŇ: PD PRE SPOJ ÚR a SP
OBSAH VÝKRESU:	ČASŤ PD: ARCHITEKTÚRA
CELKOVÁ SITUÁCIA STAVBY	ČÍSLO VÝKRESU: 02