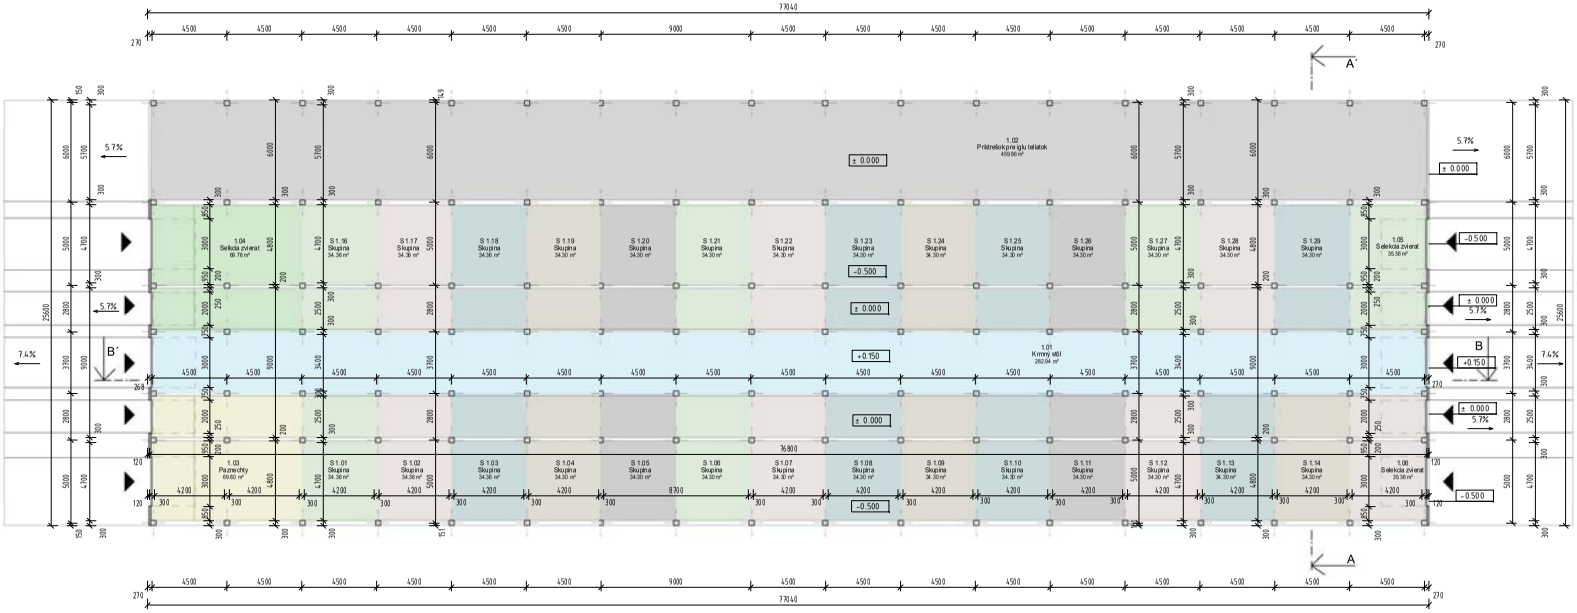

LEGENDA MIESTNOSTÍ 1NP		
Č.M	ÚČEL MIESTNOSTI	PLOCHA
S 1.01	Skupina	34.36 m^2
S 1.02	Skupina	34.36 m^2
S 1.03	Skupina	34.36 m^2
S 1.04	Skupina	34.30 m^2
S 1.05	Skupina	34.30 m^2
S 1.06	Skupina	34.30 m^2
S 1.07	Skupina	34.30 m^2
S 1.08	Skupina	34.30 m^2
S 1.09	Skupina	34.30 m^2
S 1.10	Skupina	34.30 m^2
S 1.11	Skupina	34.30 m^2
S 1.12	Skupina	34.30 m^2
S 1.13	Skupina	34.30 m^2
S 1.14	Skupina	34.30 m^2
S 1.15	Mašťať	0.00 m^2
S 1.16	Skupina	34.36 m^2
S 1.17	Skupina	34.36 m^2
S 1.18	Skupina	34.36 m^2
S 1.19	Skupina	34.30 m^2
S 1.20	Skupina	34.30 m^2
S 1.21	Skupina	34.30 m^2
S 1.22	Skupina	34.30 m^2
S 1.23	Skupina	34.30 m^2
S 1.24	Skupina	34.30 m^2
S 1.25	Skupina	34.30 m^2
S 1.26	Skupina	34.30 m^2
S 1.27	Skupina	34.30 m^2
S 1.28	Skupina	34.30 m^2
S 1.29	Skupina	34.30 m^2
		1913.83 m^2

LEGENDA MIESTNOSTÍ 1NP		
Č.M	ÚČEL MIESTNOSTI	PLOCHA
1.01	Krmný stôl	282.94 m^2
1.02	Prístrešok pre igluhelíatok	459.86 m^2
1.03	Pazncechty	69.80 m^2
1.04	Selekcia zvierat	69.76 m^2
1.05	Selekcia zvierat	35.36 m^2
1.06	Selekcia zvierat	35.36 m^2

LEGENDA MATERIÁLOV

STENOVÝ SENDVIČOVÝ PANEL HR.120mm R=4,8m2K/W

ŽELEZOBETÓNOVÝ STĺP Z DEBNIACICH STĺPOVÝCH TVÁRNIC DS 300x300x250mm VYSTUŽENÝ (4xØ12 v strmeni aØ6/50mm), ZALIATY PROSTÝM BETÓNOM **C30/37**

LEGENDA

HLAVNÝ VSTUP DO OBJEKTU

POZNÁMKY:

- Aplikácia a podmienky riešenia všetkých použitých materiálov riešiť podľa konštrukčných detailov autorizovanej dodávateľskej firmy
- Spevnené plochy zosúladiť priamo na stavbe
- Stavebné práce realizovať podľa platných STN a stavebných predpisov
- Pri stavebných prácach dodržiavať technologické predpisy a ustanovenia BOZP
- Geometriu všetkých výrobkov a stavebných prvkov pred výrobou priamo premerať na stavbe
- Spevnené plochy sú vyspádované v min. 1% späde smerom od objektu do zelenej plochy
- V prípade nejasností a nezrovnalostí kontaktovať projektanta
- V prípade absencie kót, kontaktovať projektanta! (rozmer získaný po sčítaní pomocou ostatných kót vo výkrese, nemusí byť správny.)
- Dokumentácia neslúži ako náhrada realizačnej dokumentácie

±0,000=378,2m.n.m Bpv (H), DMR.5

ZODP. PROJEKTANT:	Ing. arch. Peter Bauer
VYPRACOVAL:	Ing.arch. Peter Bauer, Ing. Samuel Hajster, Ing. Juraj Šubík, Denis Šmída
INVESTOR:	POCNO VTÁČNIK a.s, Hájska 927/20, Lehota pod Vtáčnikom 972 42
NÁZOV STAVBY:	MAŠŤAĽ - LPV k.ú. Lehota pod Vtáčnikom (811191), obec Lehota pod Vtáčnikom
MIESTO STAVBY:	Parcela registra C: 2631/45, 2631/84, 2631/73, 2631/78, 2631/382, Parcela registra E: 3-1146, 3-1143, 3-1130
SO:	SO-01 MAŠŤAĽ
OBSAH VÝKRESU:	PÔDORYS 1.NP

DÁTUM:	05/2022
FORMÁT:	4xA4
MIERKA:	1 : 150
STUPEŇ	PD PRE SPOJ ÚR a SP
ČASŤ PD:	**ARCHITEKTÚRA**
ČÍSLO VÝKRESU:	04

S